




VZOROVÁ SKLADBA ASFALTOVÉ MÍSTNÍ KOMUNIKACE

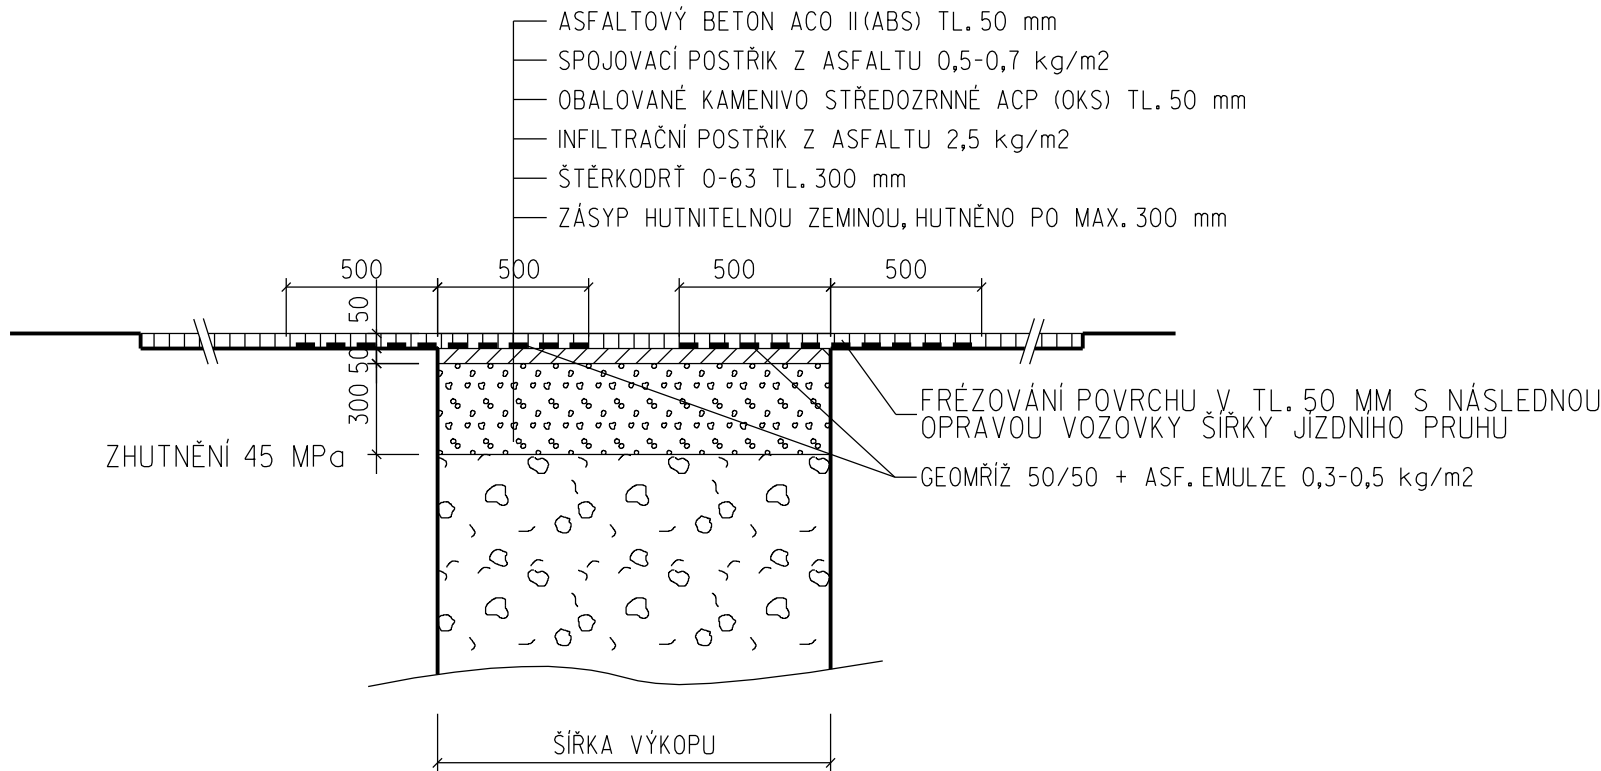


VZOROVÁ SKLADBA CHODNÍKU S BET. DLAŽBOU

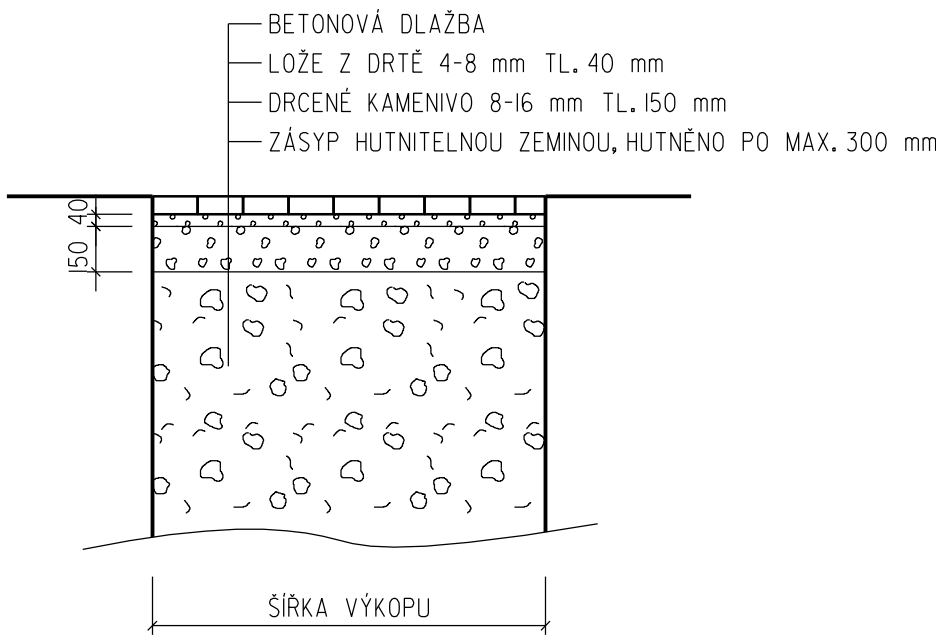

02 PAŽENÁ RÝHA

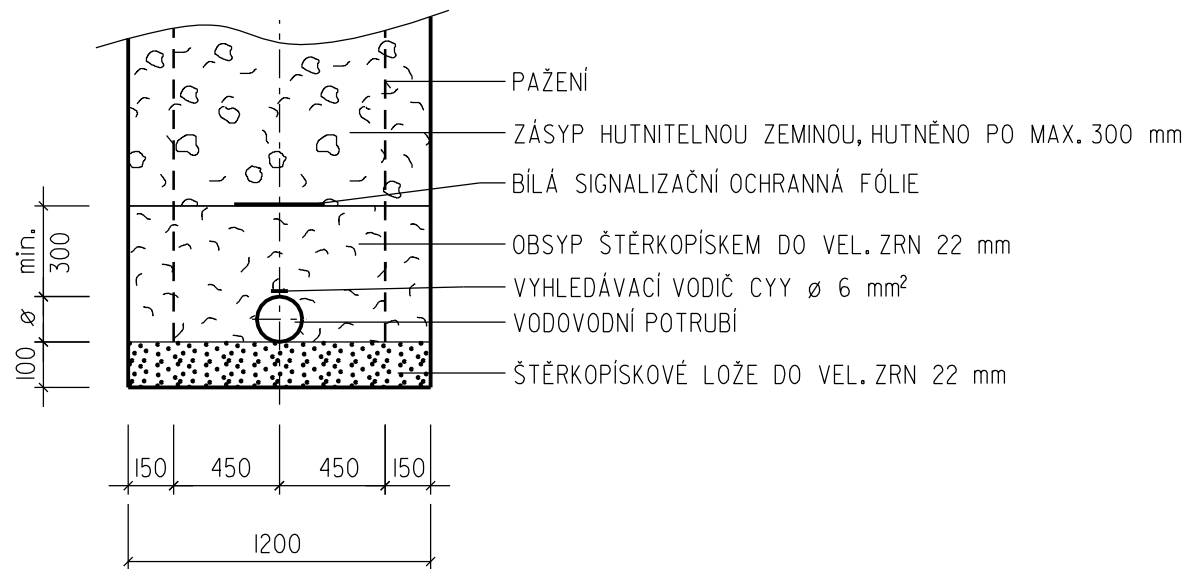

08 PŘIPOLOŽENÍ KE KANALIZ. POTRUBÍ

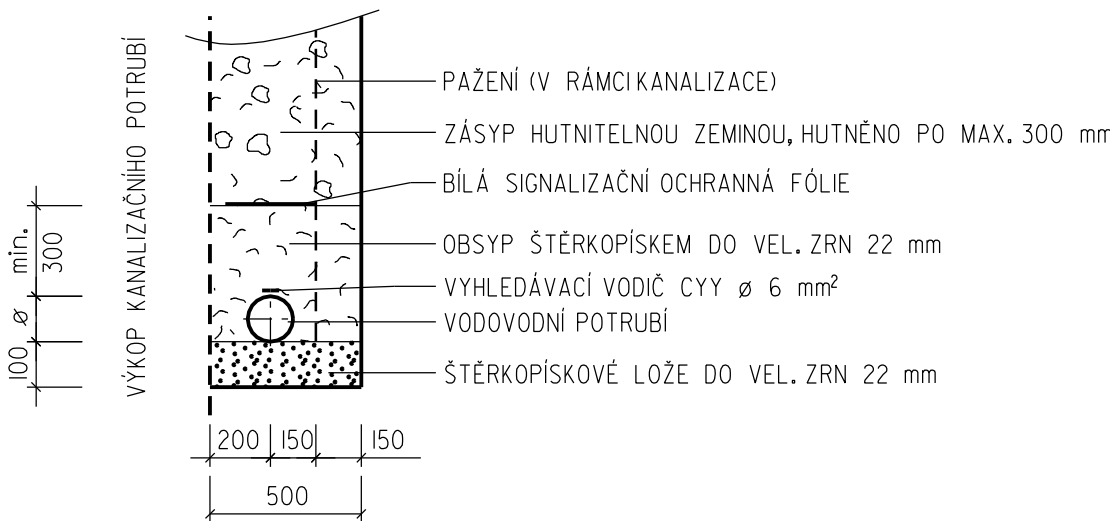

S0 03 Přeložka vodovodního řadu

	Vypracoval ING. KOPECKÝ	Autorizovaný inženýr ING. NOVOTNÝ	AOA - CLEAN projekční a geodetická kancelář U DVORA 11 JIHLAVA	
Investor : Statutární město Jihlava		Kraj : Vysočina		
Rekonstrukce virového separátoru ul. Polenská, Jihlava			Datum	06/2024
			Číslo zak.	2693
			Stupeň	DPS
Příloha : Vzorové příčné řezy			Měřítko : 1:25	Příloha č.: D.3.5