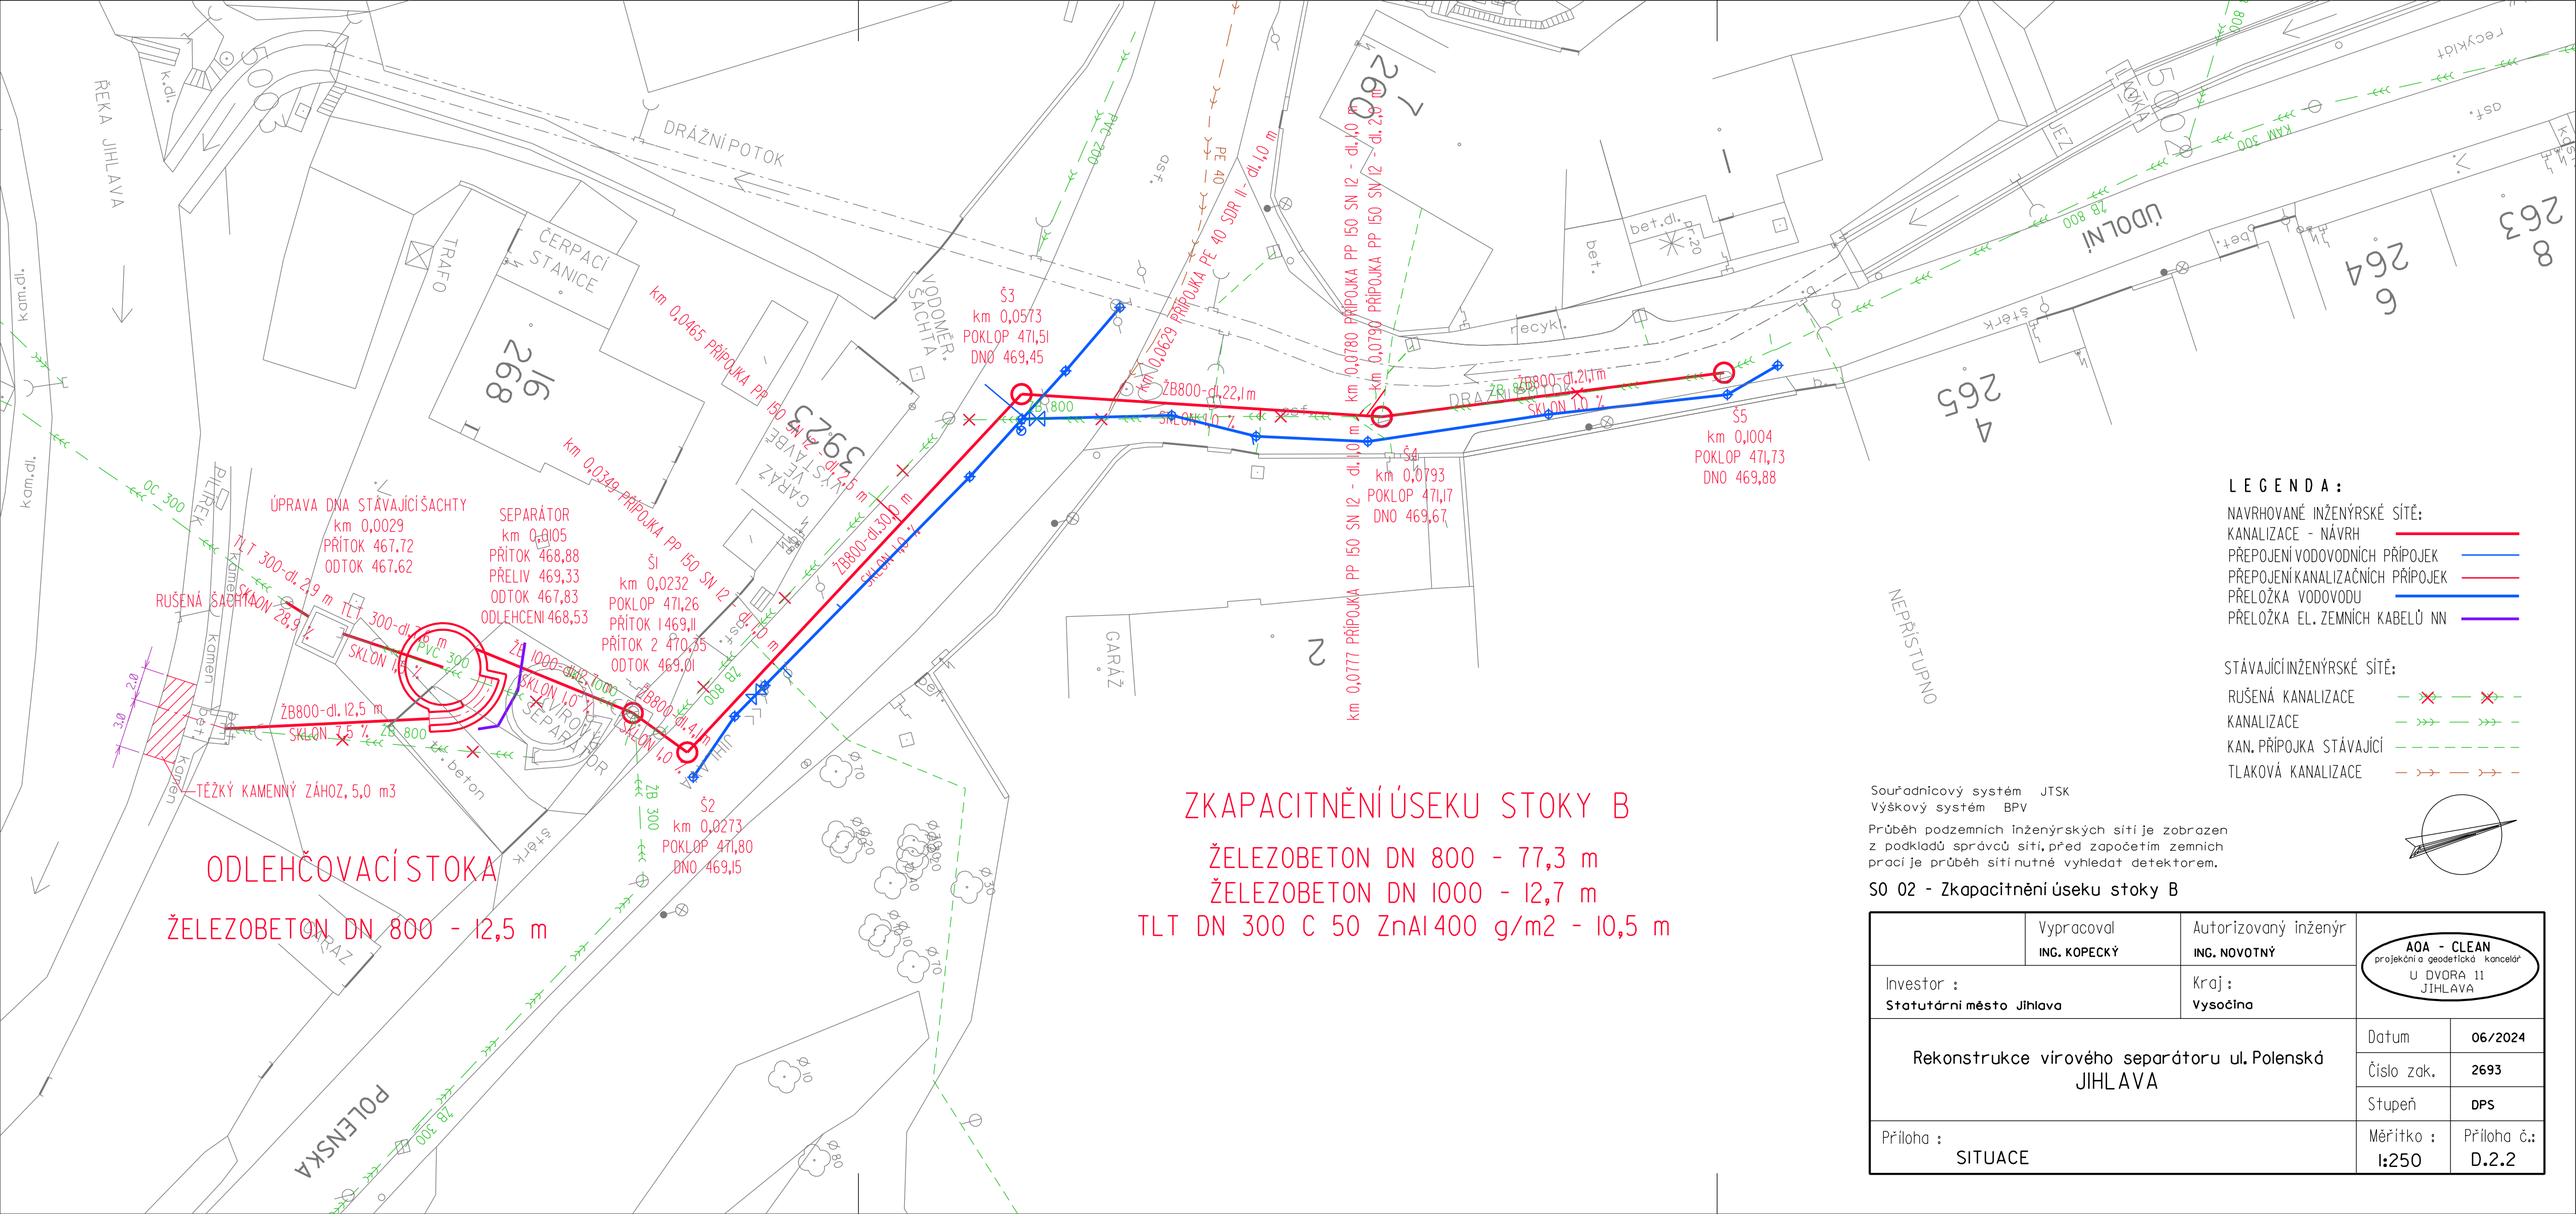

LEGENDA:

NAVRHOVANÉ INŽENÝRSKÉ SÍTĚ:
- KANALIZACE - NÁVRH
- PŘEPOJENÍ VODOVODNÍCH PŘÍPOJEK
- PŘEPOJENÍ KANALIZAČNÍCH PŘÍPOJEK
- PŘELOŽKA VODOVODU
- PŘELOŽKA EL. ZEMNÍCH KABELŮ NN

STÁVAJÍCÍ INŽENÝRSKÉ SÍTĚ:
- RUŠENÁ KANALIZACE
- KANALIZACE
- KAN. PŘÍPOJKA STÁVAJÍCÍ
- TLAKOVÁ KANALIZACE

Souřadnicový systém JTSK
Výškový systém BPV

Průběh podzemních inženýrských sítí je zobrazen z podkladů správců sítí, před započetím zemních prací je průběh sítí nutné vyhledat detektorem.

SO 02 - Zkapacitnění úseku stoky B

	Vypracoval: ING. KOPECKÝ	Autorizovaný inženýr: ING. NOVOTNÝ
Investor: Statutární město Jihlava	Kraj: Vysočina	AQA - CLEAN projekční a geodetická kancelář U DVORA 11 JIHLAVA
Rekonstrukce vírového separátoru ul. Polenská JIHLAVA	Datum: 06/2024	
	Číslo zak.: 2693	
	Stupeň: DPS	
Příloha: SITUACE	Měřítko: 1:250	Příloha č.: D.2.2