



ŘEZ

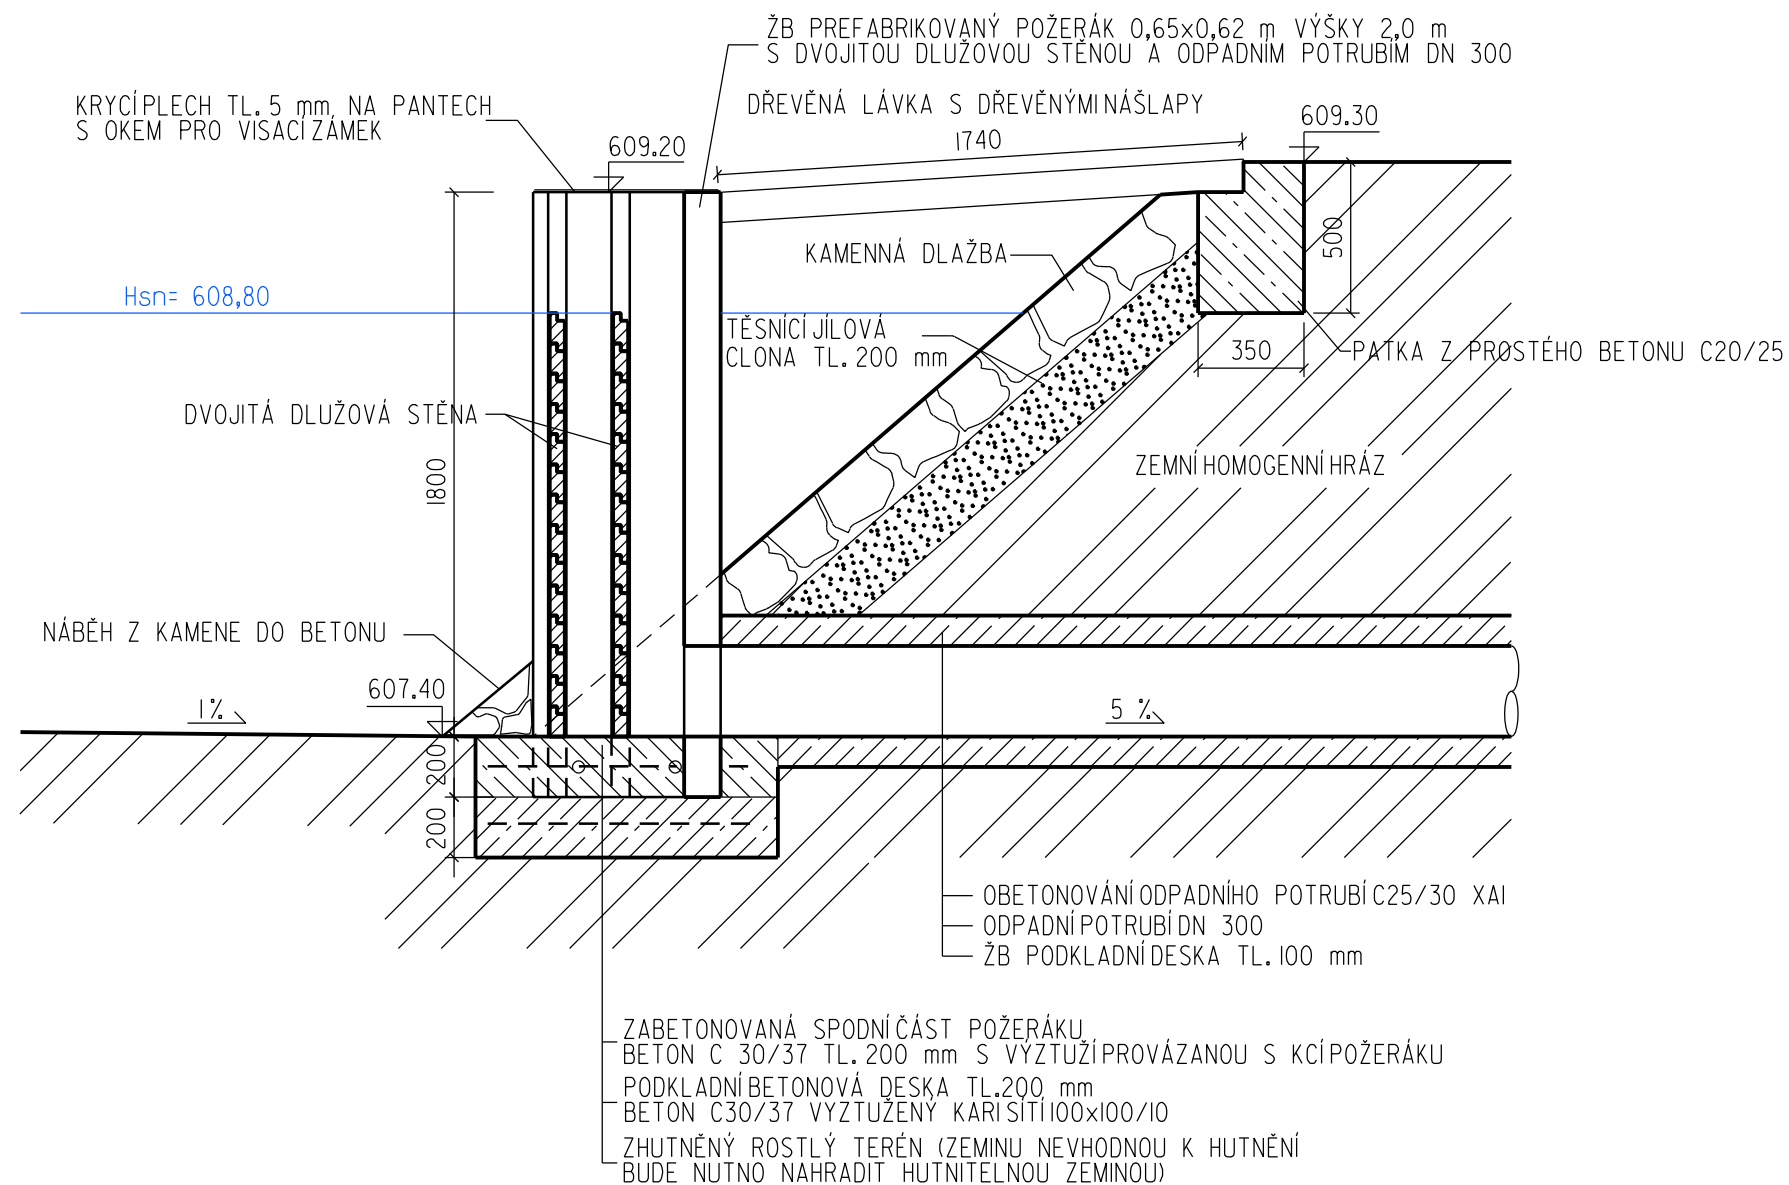

## PUDORYS

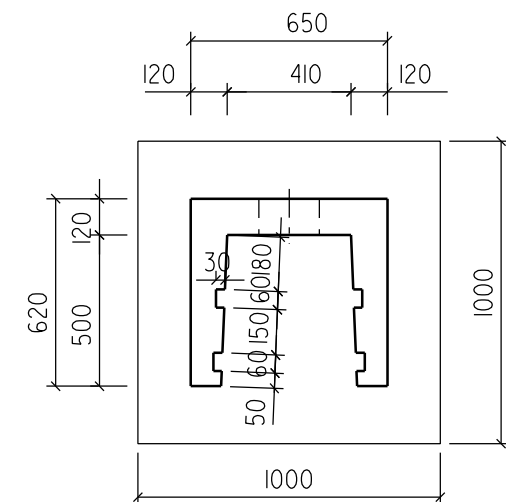

	Vypracoval ING. KOPECKÝ	Autorizovaný inženýr ING. NOVOTNÝ	<div>AOA - CLEAN projekční a geodetická kancelář U DVORA 11 JIHLAVA</div>	
Investor :	Statutární Město Jihlava	Kraj :	Vysočina	
Požární nádrž  Vysoká			Datum	01/2022
			Číslo zak.	2605
			Stupeň	DPS
Příloha :			Měřitko :	Příloha č.:
Požerák			1:25	D.6