


stávající  
elektroměrový  
rozvaděč

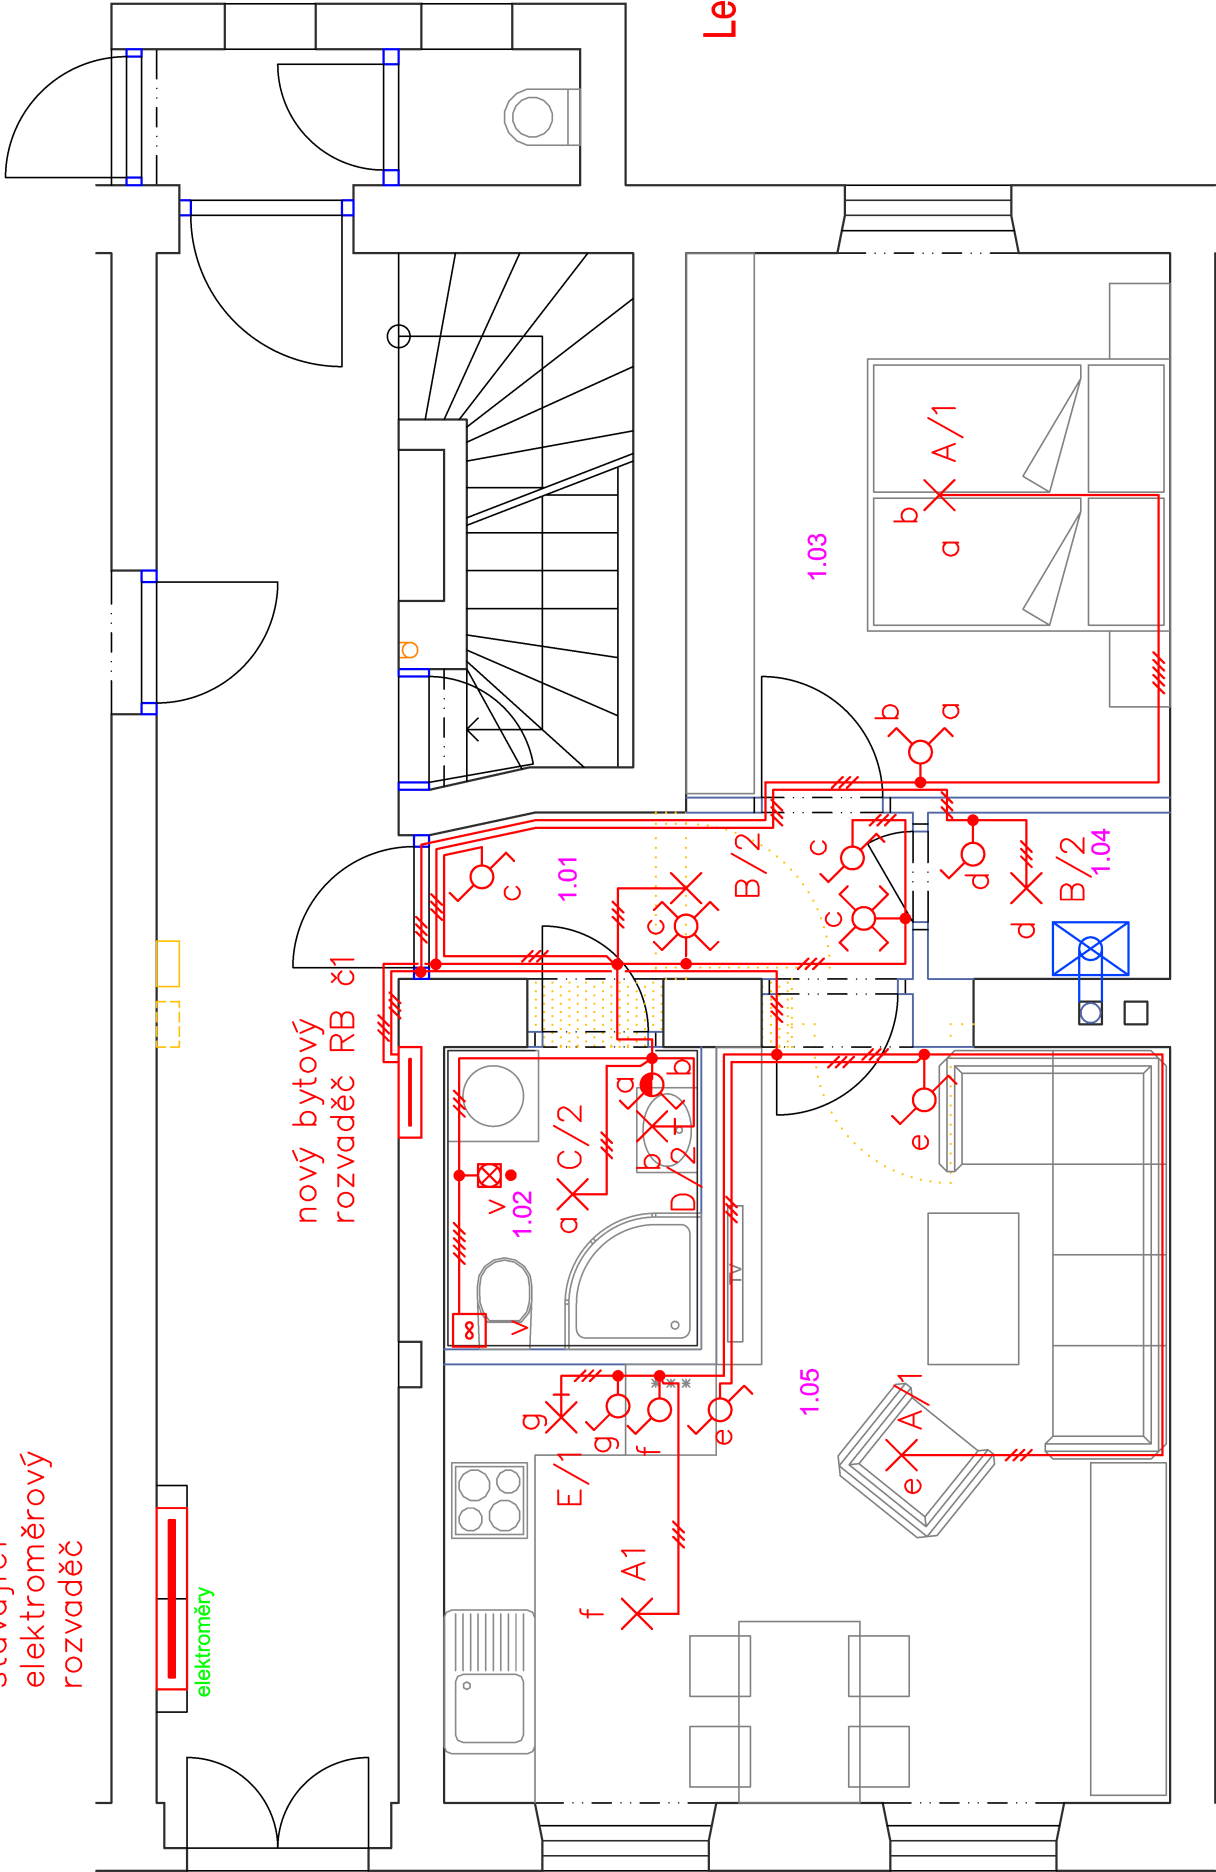

## LEGENDA MÍSTNOSTÍ

Číslo	Jméno	m2	Podlaha	Poznámka
1.01	CHODBA	3.7	DLAŽBA KERAMICKÁ	KERAMICKÝ SOKL
1.02	KOUPELNA+WC	3.4	DLAŽBA KERAMICKÁ	KERAMICKÝ OBKLAD
1.03	LOŽNICE	11.6	VINYL	LIŠTA
1.04	KOMORA	1.8	VINYL	LIŠTA
1.05	OBÝVACÍ POKOJ+KK	21.0	VINYL	LIŠTA

### Legenda značek:

- Elektrorozvaděč
- Ventilátor WC
- Vypínač řazení 6, pod omítku, IP 20
- Vypínač řazení 1, pod omítku, IP 20
- Vypínač řazení 5, pod omítku, IP 20
- Vypínač řazení 7, pod omítku, IP 20
- Vypínač řazení 1/0, pod omítku, IP 44
- Vypínač řazení 5, pod omítku, IP 44

Provozní napětí:  
3x230/400V,50Hz  
Ochrana před nebezpečným  
dotykem – automatickým  
odpojením od zdroje

hustrop

### Legenda svítidel

- A– vývod pro svítidlo dle výběru uživatele
- B– LED svítidlo přisazené, kovová montura, ručně vyráběné sklo TRIPLEX OPÁL s matovaným povrchem (polokoule d 280) 1290 lm, 11 W, 3000 K, IP 43
- C– LED svítidlo přisazené, stropní, kovová montura, opálový polykarbonátový kryt (d 300) 2590 lm, 20W 3000 K, IP 54
- D– Nástěnné svítidlo, základna plast, povrch chrom, difuzor plasto opál, LED 7,4W, neutrální 4000K, 230V, do koupelny IP44
- E– vývod pro svítidlo dle dodavatele kuchyňské linky

VEDOUcí PROJEKTANT: Ing.Petr Šimek		Ing.Petr Šimek Brněnská 61, Jihlava IČO 696 55 766	
ZODPOVĚDNÝ PROJEKTANT: Ing. Michal Nestrojil			
KRESLIL: Ing. Michal Nestrojil			
STAVEBNÍK: Statutární město Jihlava, Masarykovo nám.1, Ji			
Úvoz 416/28, Jihlava			
Rekonstrukce bytu č.1 - FSÚM			
Umělé osvětlení			
FORMÁT		2 A4	
DATUM		6/2021	
STUPEŇ		DRS	
ZAK.ČÍSLO		21-03-DSP	
MĚŘÍTKO:		Čís.VÝKR.: 601	
1:50			