


Stávající elektroměrový rozvaděč – opětovná instalace jističe a jednofázového měření

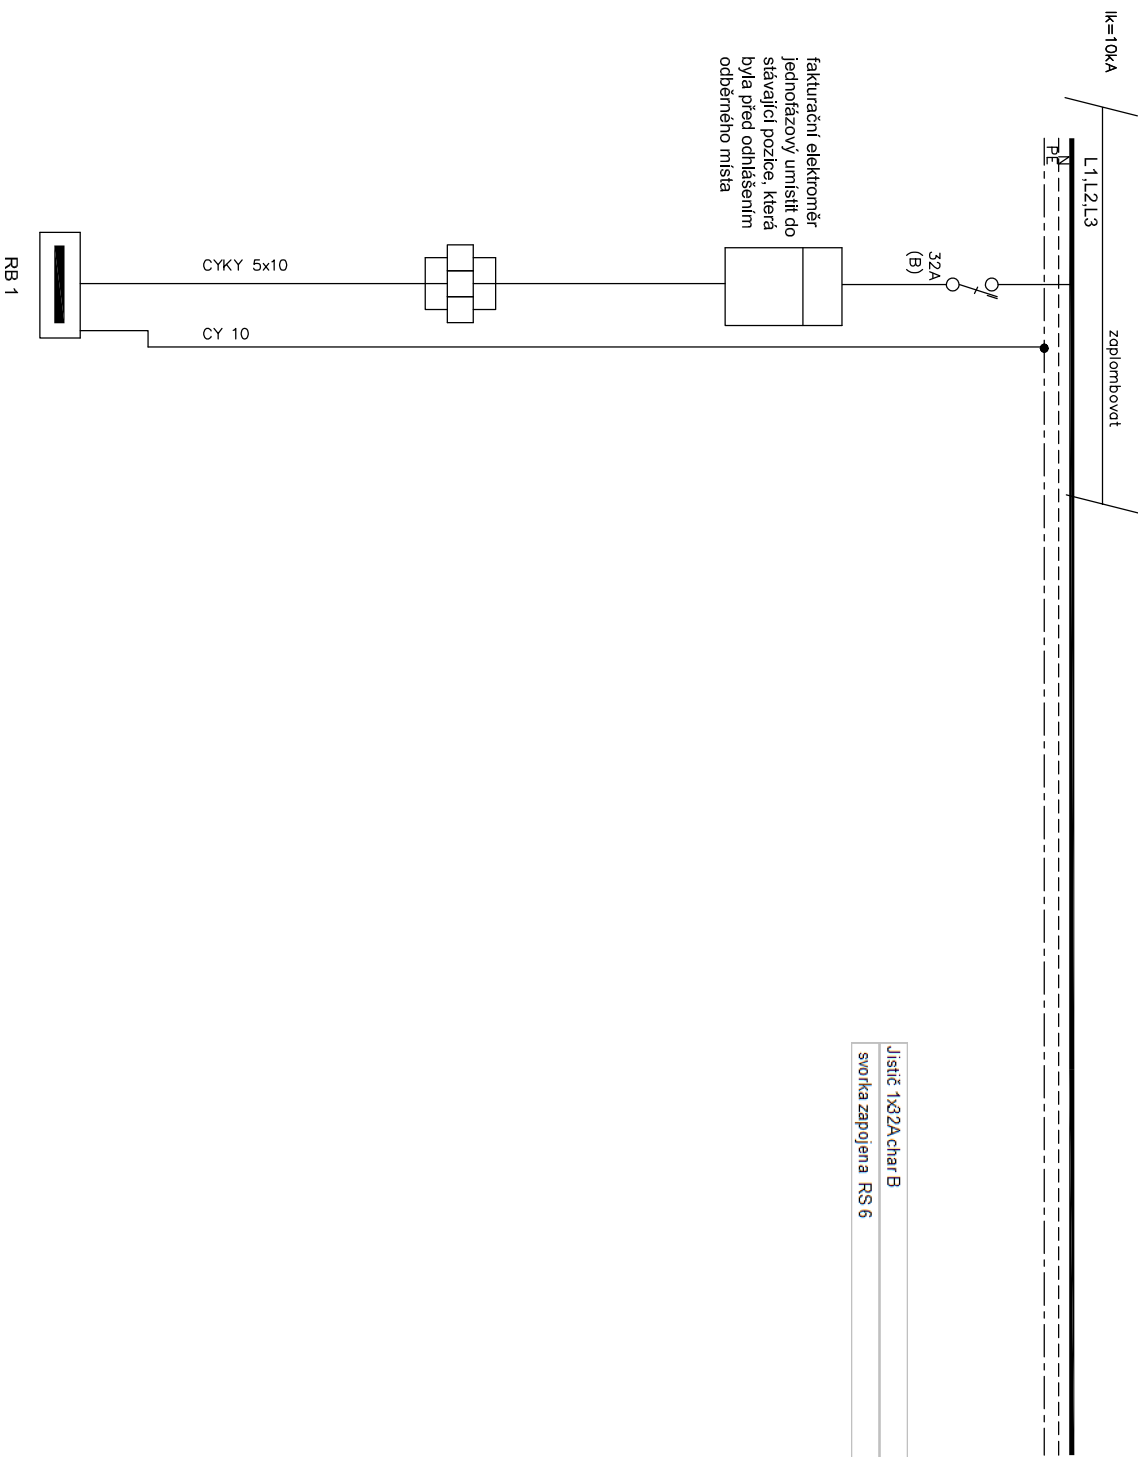

Jistič 1x32A char B	Ks	1,00
svorka zapojena RS 6	ks	3,00

Podpis

Pozn - v současné době bude být připojen jednofázové, přírodní kabel bude sloužit jako rezerva pro případ třífázového měření

Provozní napětí:
3x230/400V,50Hz
Ochrana před nebezpečným dotykem – samočinným odpojením od zdroje

Číslo zakázky	Datum	Vypracoval	Metika	Název zakázky	Název výřezu	Číslo výřezu
21-03-DSP	06/2021	ing.Nestrojil	-	Úvoz 416/28, Jihlava Rekonstrukce bytu č.1 - FSUM	Stávající ER-opětovná instalace měření	603