


stávající
elektroměrový
rozvaděč

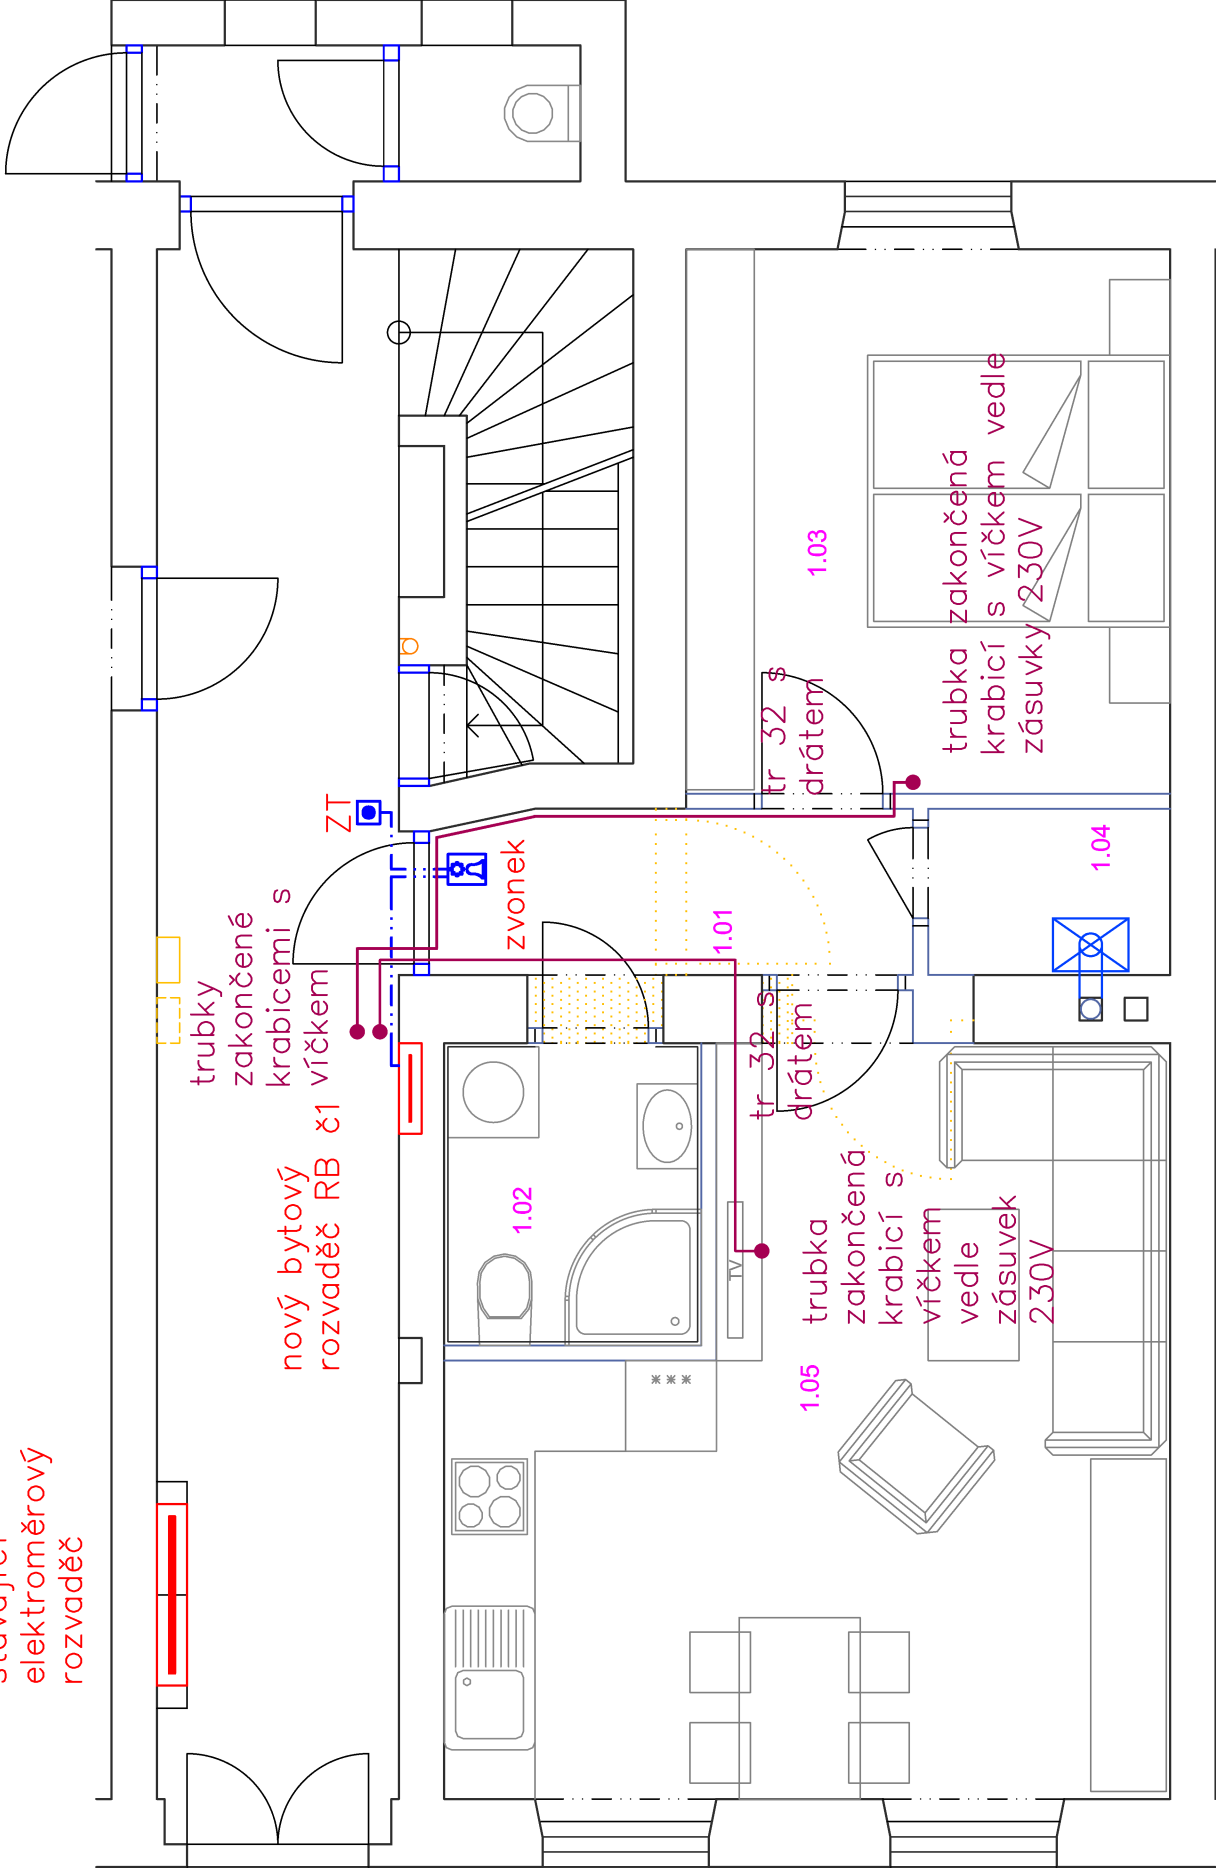







LEGENDA MÍSTNOSTÍ

Číslo	Jméno	m2	Podlaha	Poznámka
1.01	CHODBA	3.7	DLAŽBA KERAMICKÁ	KERAMICKÝ SOKL
1.02	KOUPELNA+WC	3.4	DLAŽBA KERAMICKÁ	KERAMICKÝ OBKLAD
1.03	LOŽNICE	11.6	VINYL	LIŠTA
1.04	KOMORA	1.8	VINYL	LIŠTA
1.05	OBÝVACÍ POKOJ+KK	21.0	VINYL	LIŠTA

Provozní napětí:
3x230/400V,50Hz
Ochrana před nebezpečným
dotykem – automatickým
odpojením od zdroje

Legenda značek:

-  Zvonek
-  Zvonkové tlačítko
-  elektroinstalační krabice s víčkem pod omítku
-  Elektrorozvaděč
-  Elektroinstalační trubka pod omítkou s protahovacím drátem
-  rozvod domácího zvonku JYTY 2x1 v elektroinstalační trubce

nestrojil

VEDOUcí PROJEKTANT:	Ing. Petr Šimek	Ing. Petr Šimek
ZODPOVĚDNÝ PROJEKTANT:	Ing. Michal Nestrojil	Břemská 61, Jihlava IČO 696 55 766
KRESLIL:	Ing. Michal Nestrojil	
STAVEBNÍK:	Statutární město Jihlava, Masarykovo nám. 1, Ji	
Úvoz 416/28, Jihlava		FORMÁT 2 A4
Rekonstrukce bytu č. 1 - FSÚM		DATUM 6/2021
Trubkování SLB		STUPEŇ DRS
		ZAK.ČÍSLO 21-03-DSP
		MĚŘÍTKO: Čís.VÝKR.: 1:50 602