


LEGENDA MÍSTNOSTÍ

Číslo	Jméno	m2
1.01	CHODBA	3,7
1.02	KOUPELNA+WC	3,4
1.03	LOŽNICE	11,6
1.04	KOMORA	1,8
1.05	OBYVACÍ POKOJ+KK	21,0

LEGENDA HMOT

- STÁVAJÍCÍ ZDIVO - CP na MVC
- BOURANÉ ZDIVO
- NOVÉ PŘÍČKY
PÓROBETONOVÉ PŘÍČKOVKY
NA TENKOVRSIVOU ZDÍČÍ MALTY

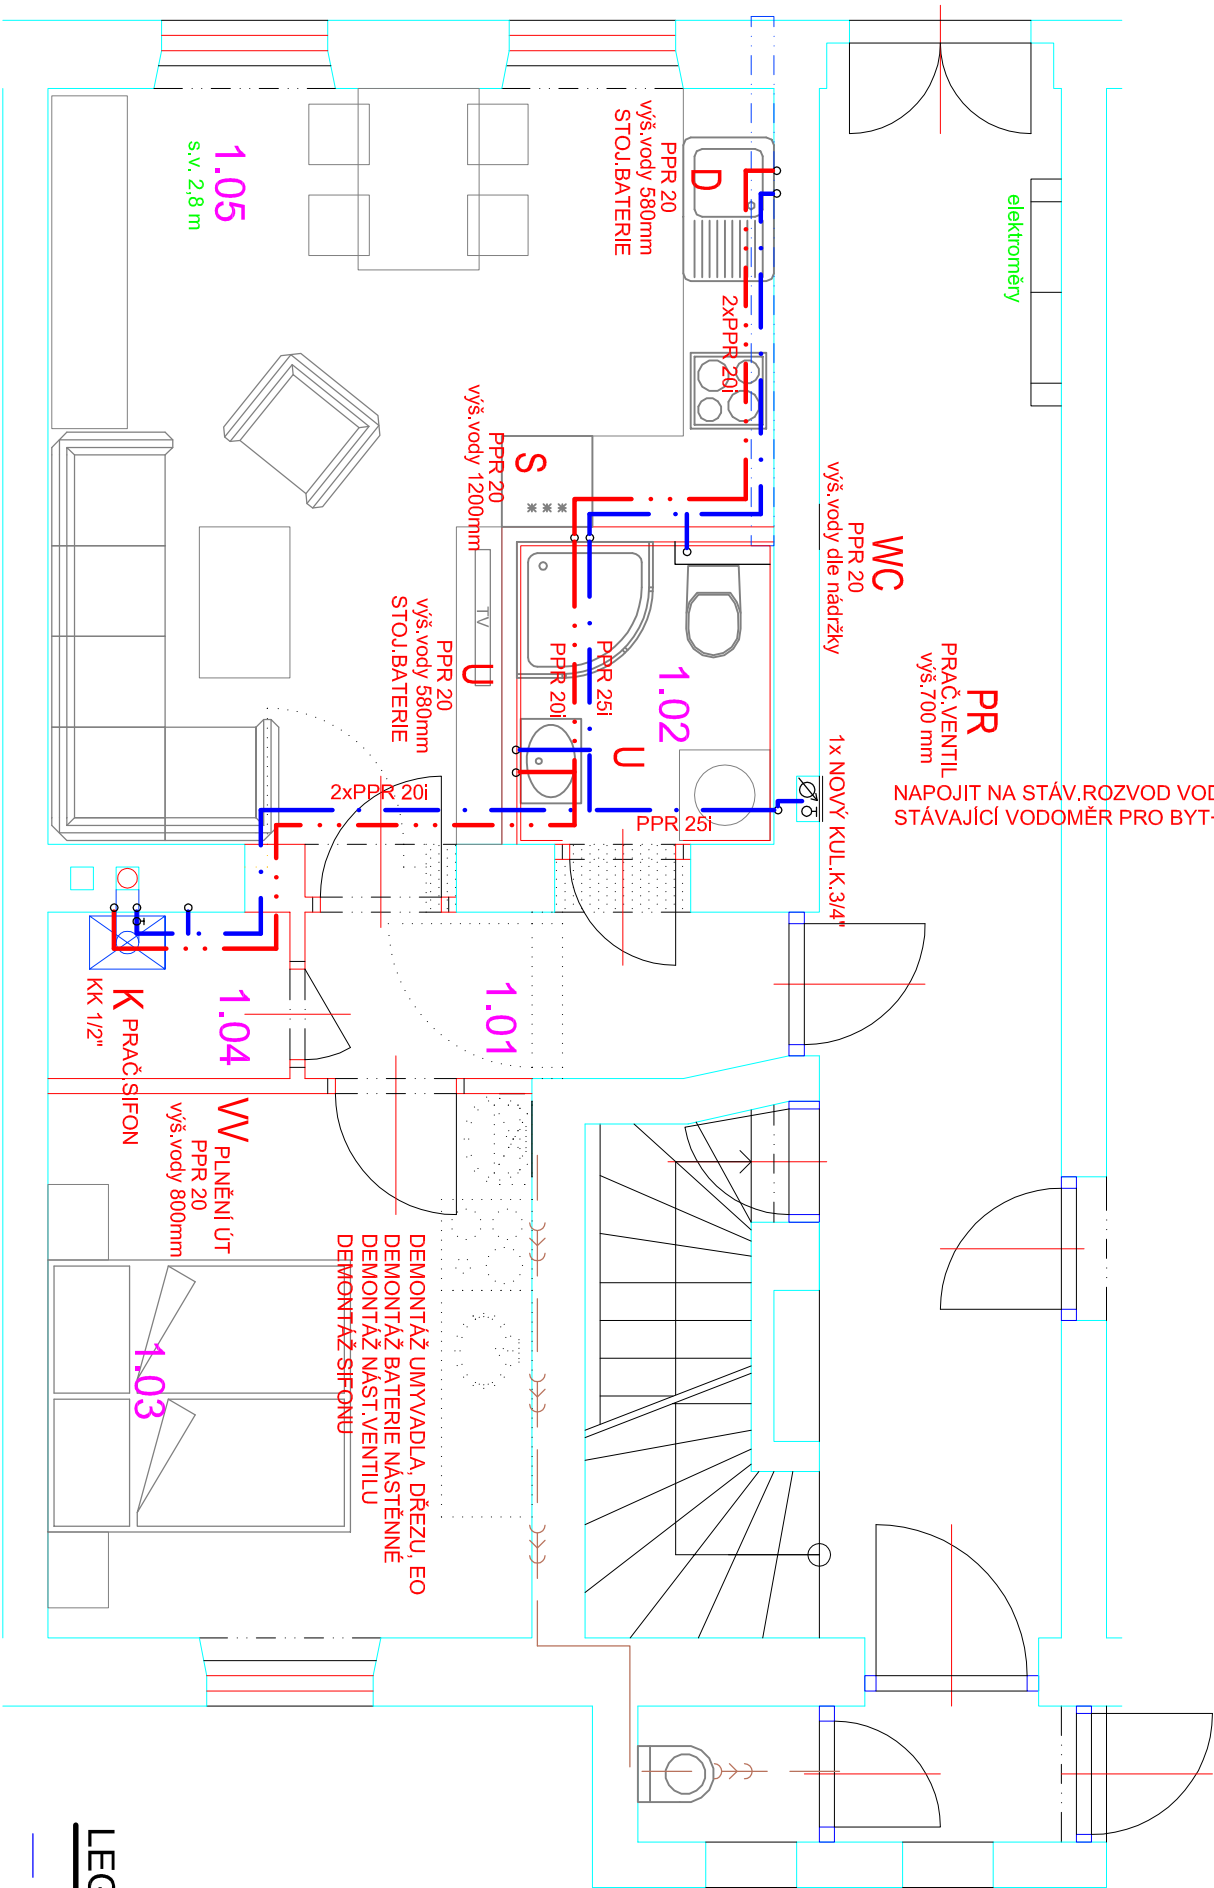

LEGENDA ROZVODŮ :

- STÁVAJÍCÍ PŘEDPOKLADANÝ VNITŘNÍ ROZVOD VODY
- ROZVOD STUDENÉ VODY Z PLASTOVÝCH TRUB PPR
S IZOLACÍ TL. 6 MM
- ROZVOD TEPLÉ VODY Z PLAST. TRUB PPR
S IZOLACÍ TL. 20 MM
- DEMONTOVANÉ ZTI VYBAVENÍ

POZNÁMKA:

- PROSTUPY A DŘÁŽKY ČI RÝHY V KONSTRUKCÍCH - VIZ STAVEBNÍ ČÁST
- VÝŠKY VÝVODŮ U ZP BUDOU UPŘESNĚNY DLE SKUT ZAKOUPENÝCH ZAŘÍZOVACÍCH PŘEDMĚTŮ
- NUTNO RESPEKTOVAT PŘI REALIZACI PLATNÉ VYHLÁŠKY A NORMY

D.1.4.1. - ZDRAVOTNÍ TECHNIKA

VEDOUcí PROJEKTANT: Ing.Petr Šimek		Ing.Petr Šimek Brněnská 61, Jihlava IČO 696 55 766
ZODPOVĚDNÝ PROJEKTANT: Ing.Petr Šimek		
KRESLIL: Jaroslav Caha		
STAVEBNÍK: Statutární město Jihlava, Masarykovo nám.1, Ji		
Úvoz 416/28, Jihlava		
Rekonstrukce bytu č.1 - FSÚM		
FORMÁT		2 A4
DATUM		6/2021
STUPEŇ		DPS
ZAK.ČÍSLO		21-03-DPS
MĚŘÍTKO:		ČÍS.VÝKR.: 301
PŮDORYS 1.NP - ROZVOD VODY		

