


LEGENDA MÍSTNOSTÍ

Číslo	Jméno	m2
1.01	CHODBA	3,7
1.02	KOUPELNA+WC	3,4
1.03	LOŽNICE	11,6
1.04	KOMORA	1,8
1.05	OBÝVACÍ POKOJ+KK	21,0

LEGENDA HMOT

- STÁVAJÍCÍ ZDIVO - CP na MVC
- BOURANÉ ZDIVO
- NOVÉ PŘÍČKY  
PÓROBETONOVÉ PŘÍČKOVKY  
NA TENKOVRSIVOU ZDÍJÍ MALTU

- LEGENDA ROZVODŮ :
- STÁVAJÍCÍ ROZVOD PLYNU V OBJEKTU Z CU TRUB  
A OCEL. TRUB S VEDENÝM VOLNĚ PŘI ZDI
- STÁVAJÍCÍ ROZVOD PLYNU DEMONTOVANÝ
- ROZVOD PLYNU V OBJEKTU Z CU TRUB TVRDÝCH  
S VEDENÍM VOLNĚ PŘI ZDI - ŘÁDNĚ KOTVENO
- DEMONTOVANÉ ZTI VYBAVENÍ

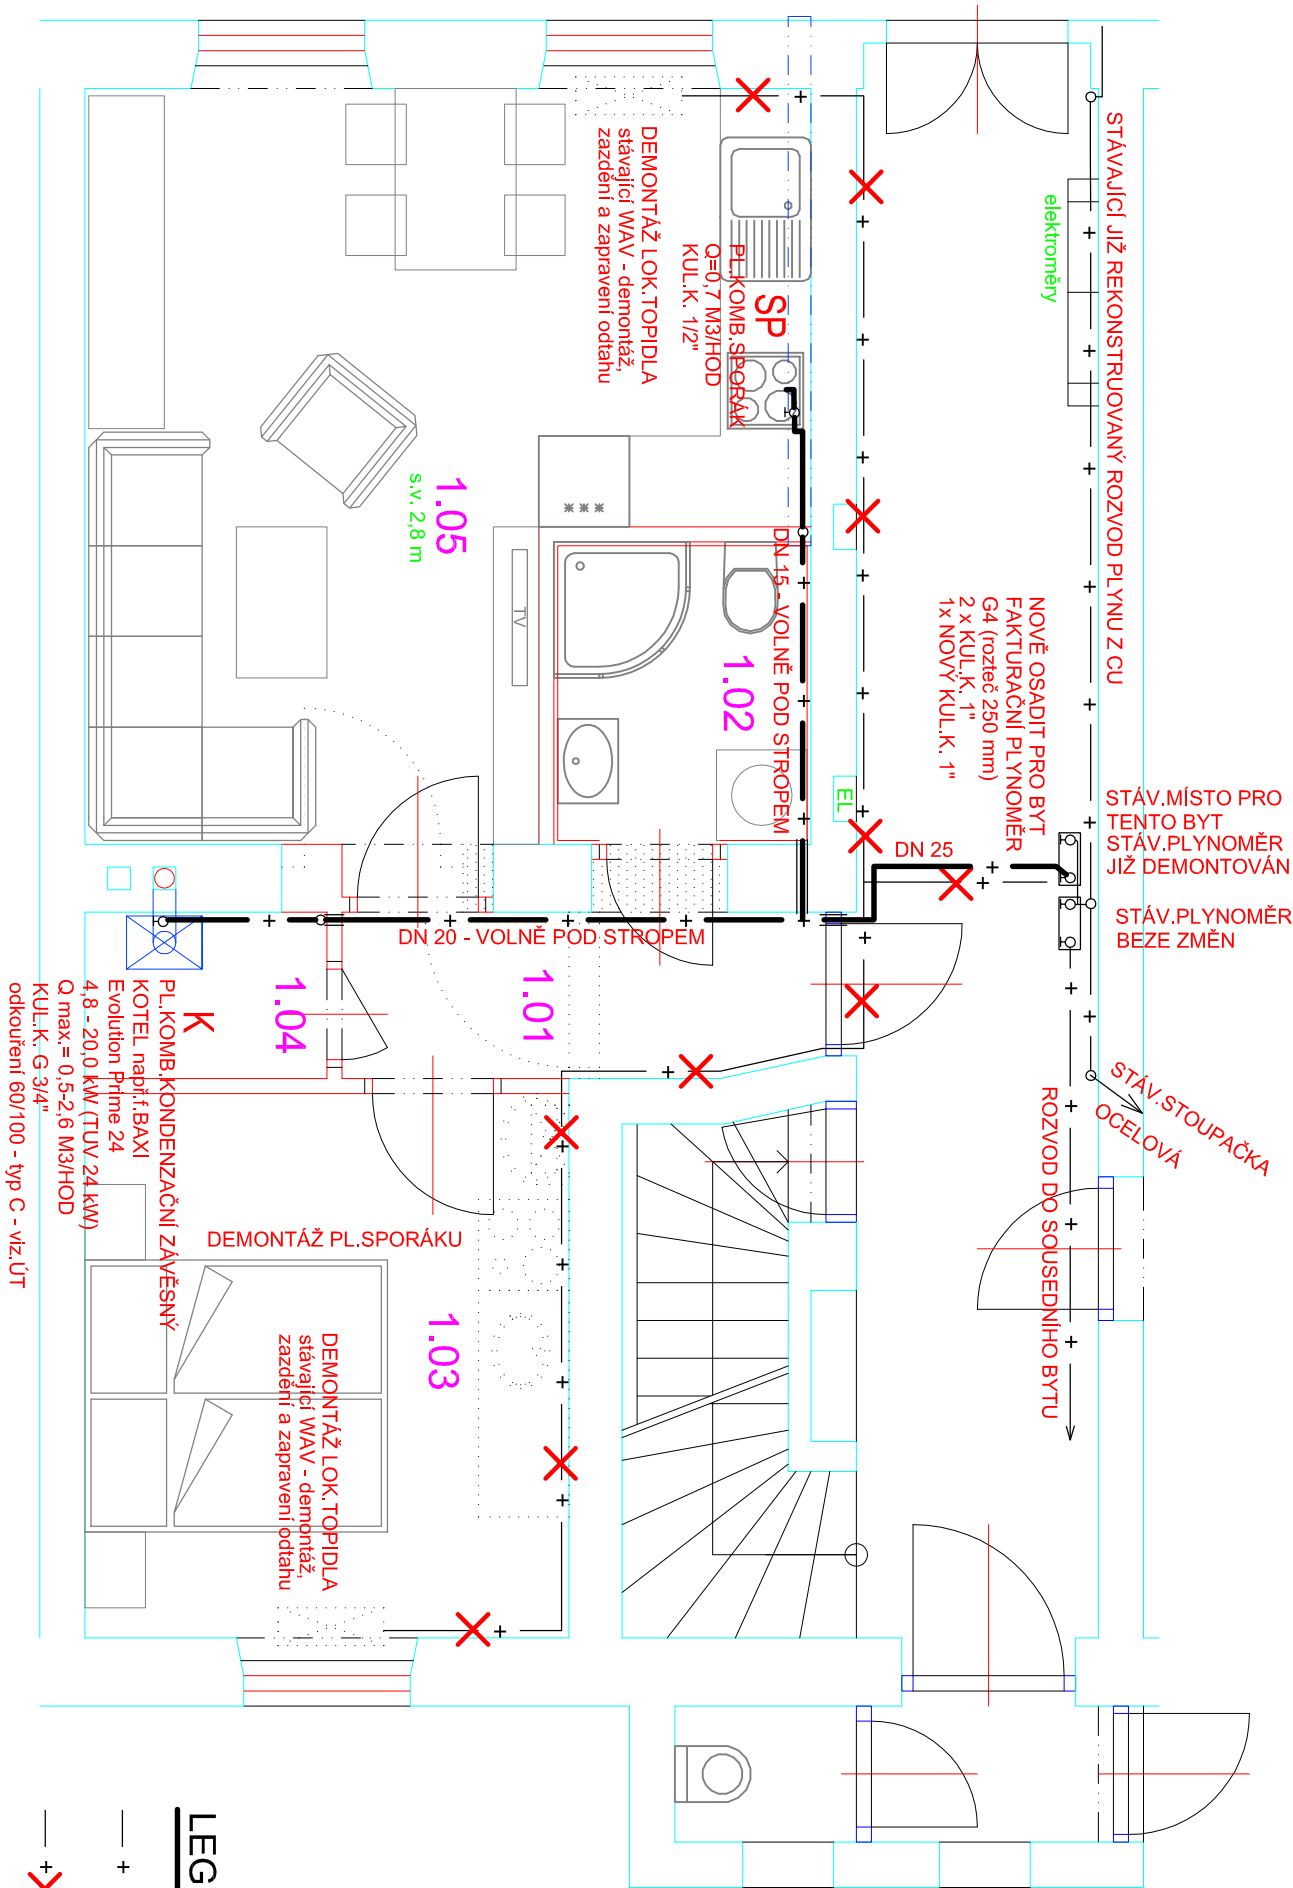

VEDOUcí PROJEKTANT: Ing.Petr Šimek		Ing.Petr Šimek Brněnská 61, Jihlava IČO 696 55 766
ZODPOVĚDNÝ PROJEKTANT: Ing.Petr Šimek		
KRESLIL: Jaroslav Caha		
STAVEBNÍK: Statutární město Jihlava, Masarykovo nám.1, Ji		
Úvoz 416/28, Jihlava		
Rekonstrukce bytu č.1 - FSÚM		
FORMÁT		2 A4
DATUM		6/2021
STUPEŇ		DPS
ZAK.ČÍSLO		21-03-DPS
MĚŘÍTKO:		Čís.výkr.: 303
PŮDORYS 1.NP - ROZVOD PLYNU		
1:50		303

- POZNÁMKA:
- PROSTUPY A DŘÁŽKY - VIZ STAVEBNÍ ČÁST
  - NUTNO RESPEKTOVAT PŘI REALIZACI PLATNÉ VYHLÁŠKY A NORMY

D.1.4.1. - ZDRAVOTNÍ TECHNIKA