




ŘEZ A - A´

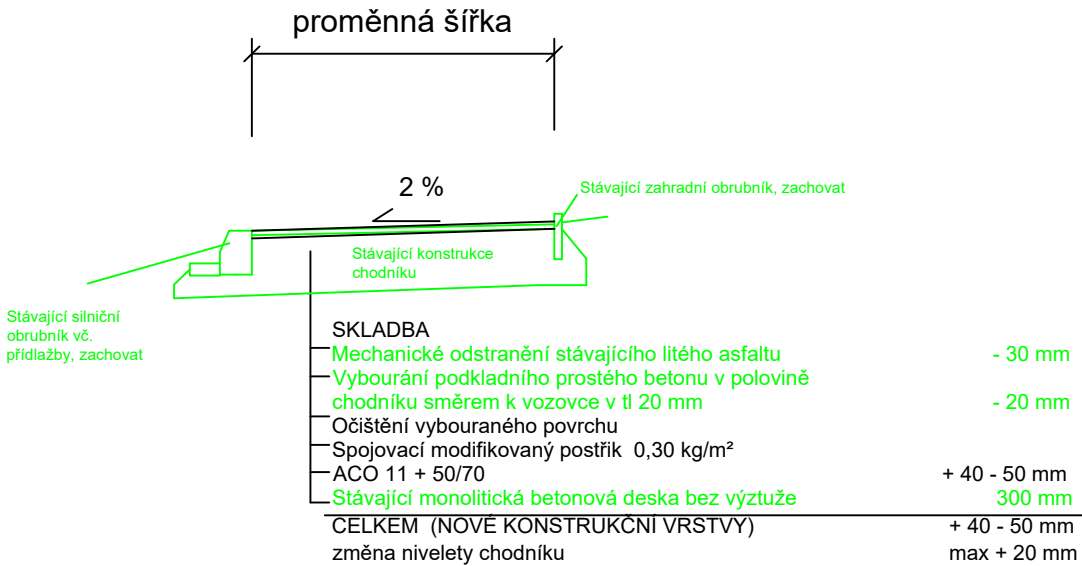


ŘEZ B - B´ - varianta na navazující chodník - pokládka ACO na původní povrch

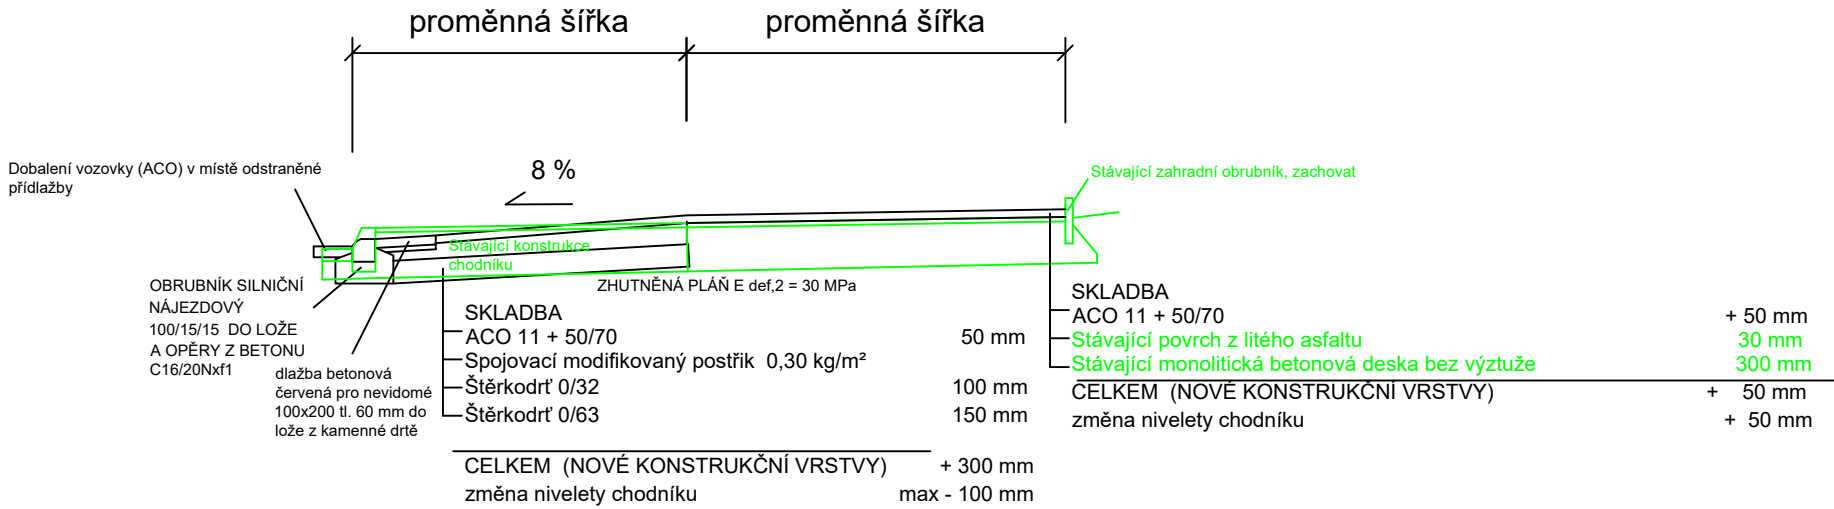


ŘEZ B - B´ - varianta na navazující chodník - pokládka ACO náhradou za původní povrch

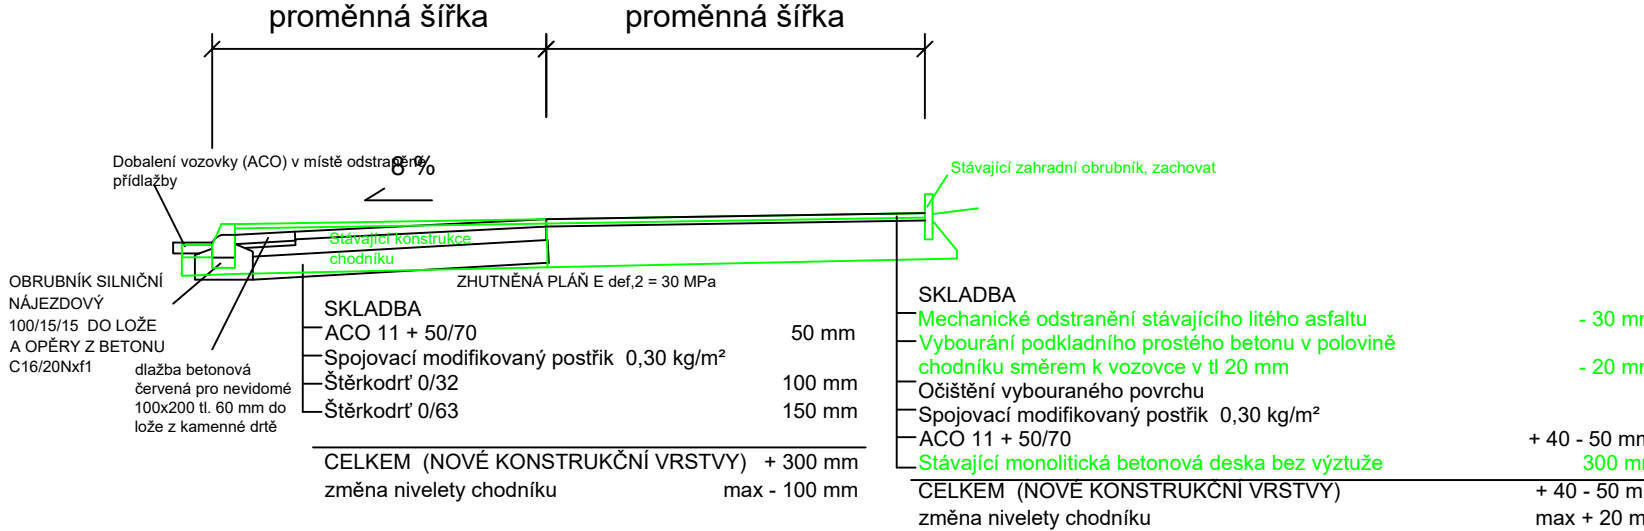


ŘEZ D - D´

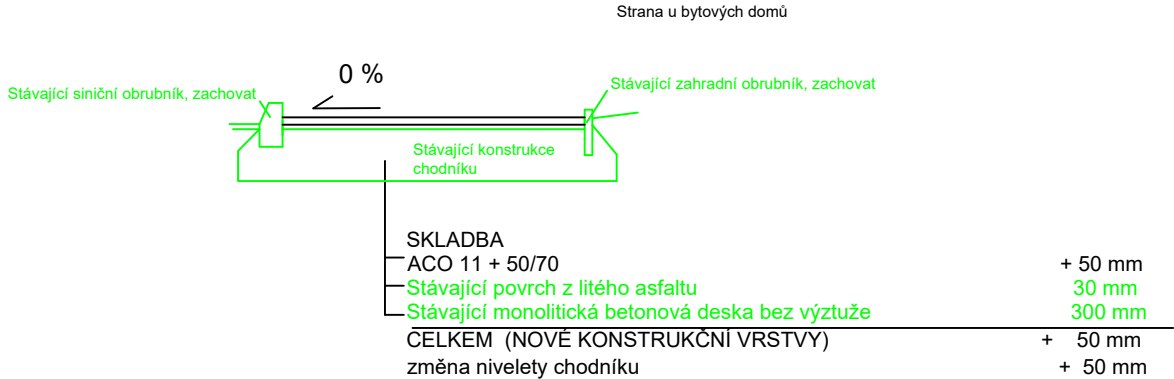

ŘEZ B - B´ - varianta přilehlá zeleň

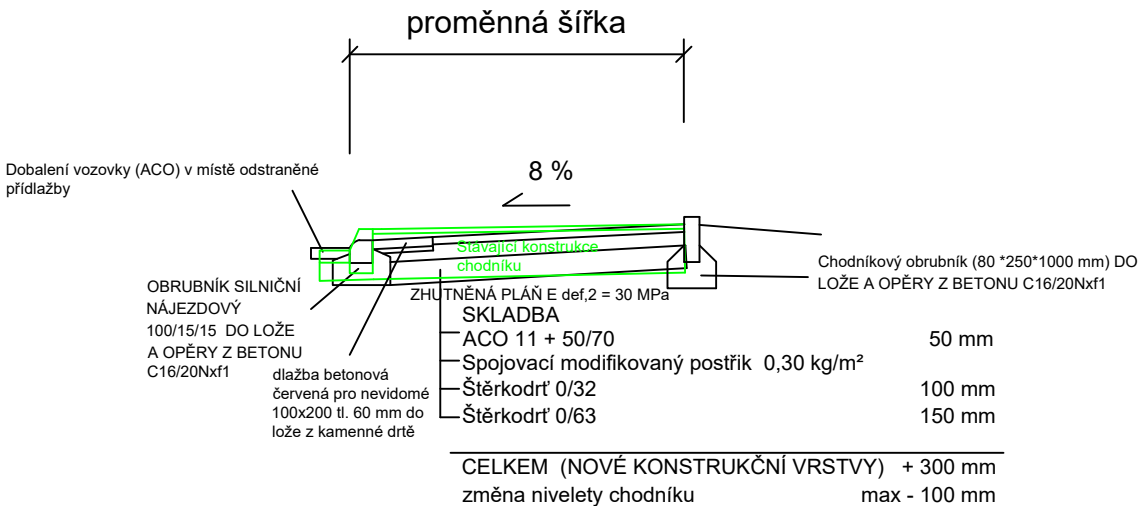

ŘEZ C - C´

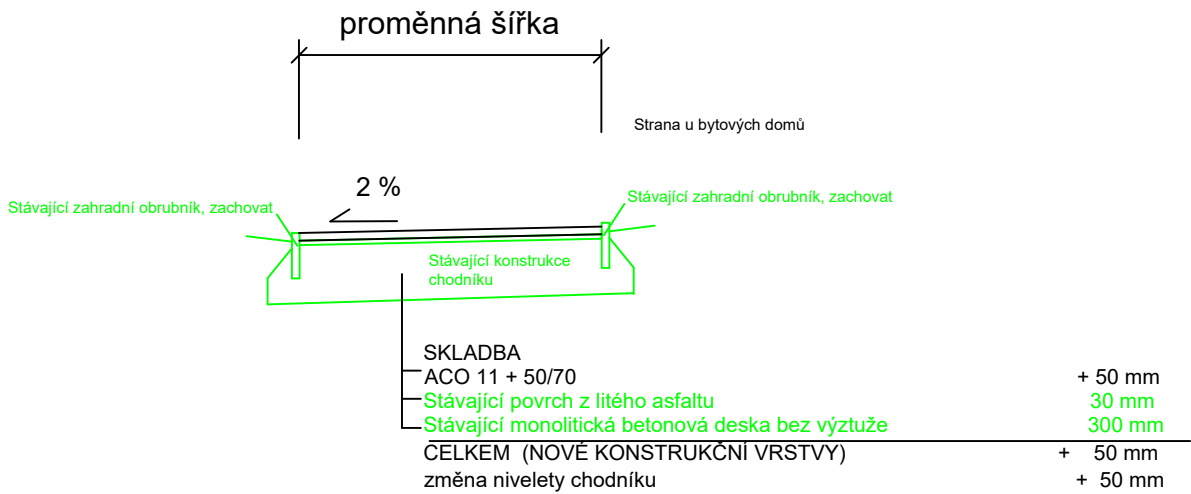

Vypracoval	Ing. Bc. Karel Trojan, Ph.D.	Magistrát města Jihlavy	
Investor akce	Statutární město Jihlava		
Název akce	Rekonstrukce chodníku ul. Zimní a Jarní		
SO 101 Chodník před BD Jarní 1 - 5 SO 102 Chodník před BD Jarní 7 - 15		Formát	3 A4
		Datum	9/2025
		Stupeň	PDPS
Název výkresu		Měřítko	Č. výkresu
Vzorové příčné řezy		1:50	D.1