řez A - A

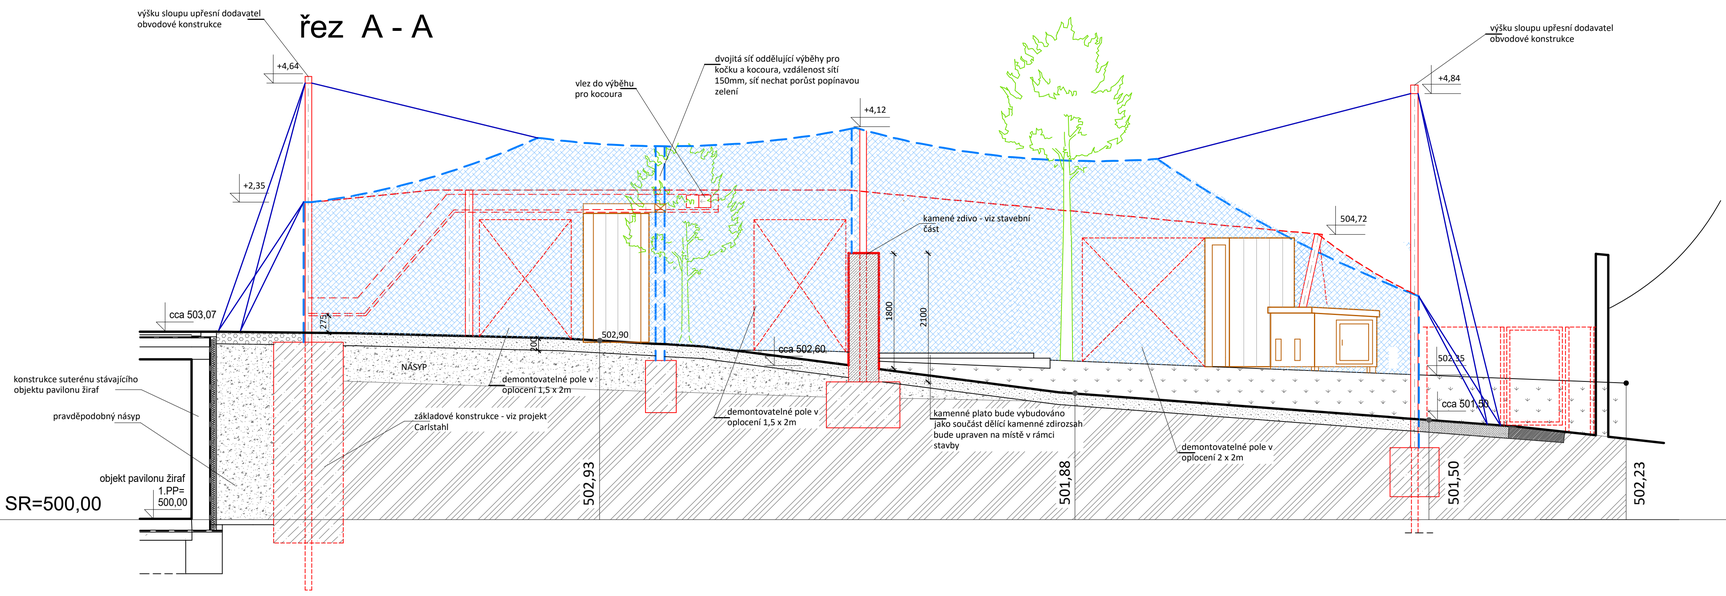

Konstrukce výběhu včetně výškových kót - viz projekt CarlStahl

±0,00=502,37

POZNÁMKA:

- Dle dohody s investorem není součástí projektu vybavení výběhů.
  Po provedení objektu bude terén výběhů (po sejmutí ornice) doplněn štěrkopískem v tl. cca 200mm (u pouštních kočeků) u karakalů bude část povrchu zatravněna, část doplněna štěrkopískem v tl. cca 200mm - toto je součástí rozpočtu.
  Upravený terén (kromě doplnění chodníku) odpovídá stávajícímu. Ve výběhu budou zachovány dva stávající stromy (úprava koruny v nutném rozsahu), keře které zasahují do obvodových konstrukcí budou vykáceny .

HIP	Zodp.projektant	Vypracoval	Fortis JIHLAVA s.r.o. HUSOVA 46, 586 01 JIHLAVA, TEL. 56 730 83 25-7
Dr.Ing. Arch. Hunček	Ing.J.Beneš	E.Šesták ová	
Stavebník	ZOO Jihlava, Březinovy sady 5642/ 10, Jihlava 586 01		
ZOO Jihlava - výběh pro pouštní kočky a karakaly		Číslo zakázky	DZ 394/ 19a
		Datum	2/ 2025
		Formát	
		Účel	DPS
		Měřítko	1:50
ŘEZ A - A		Číslo výkresu D.1.1.2.	Číslo kopie