




S-S.1

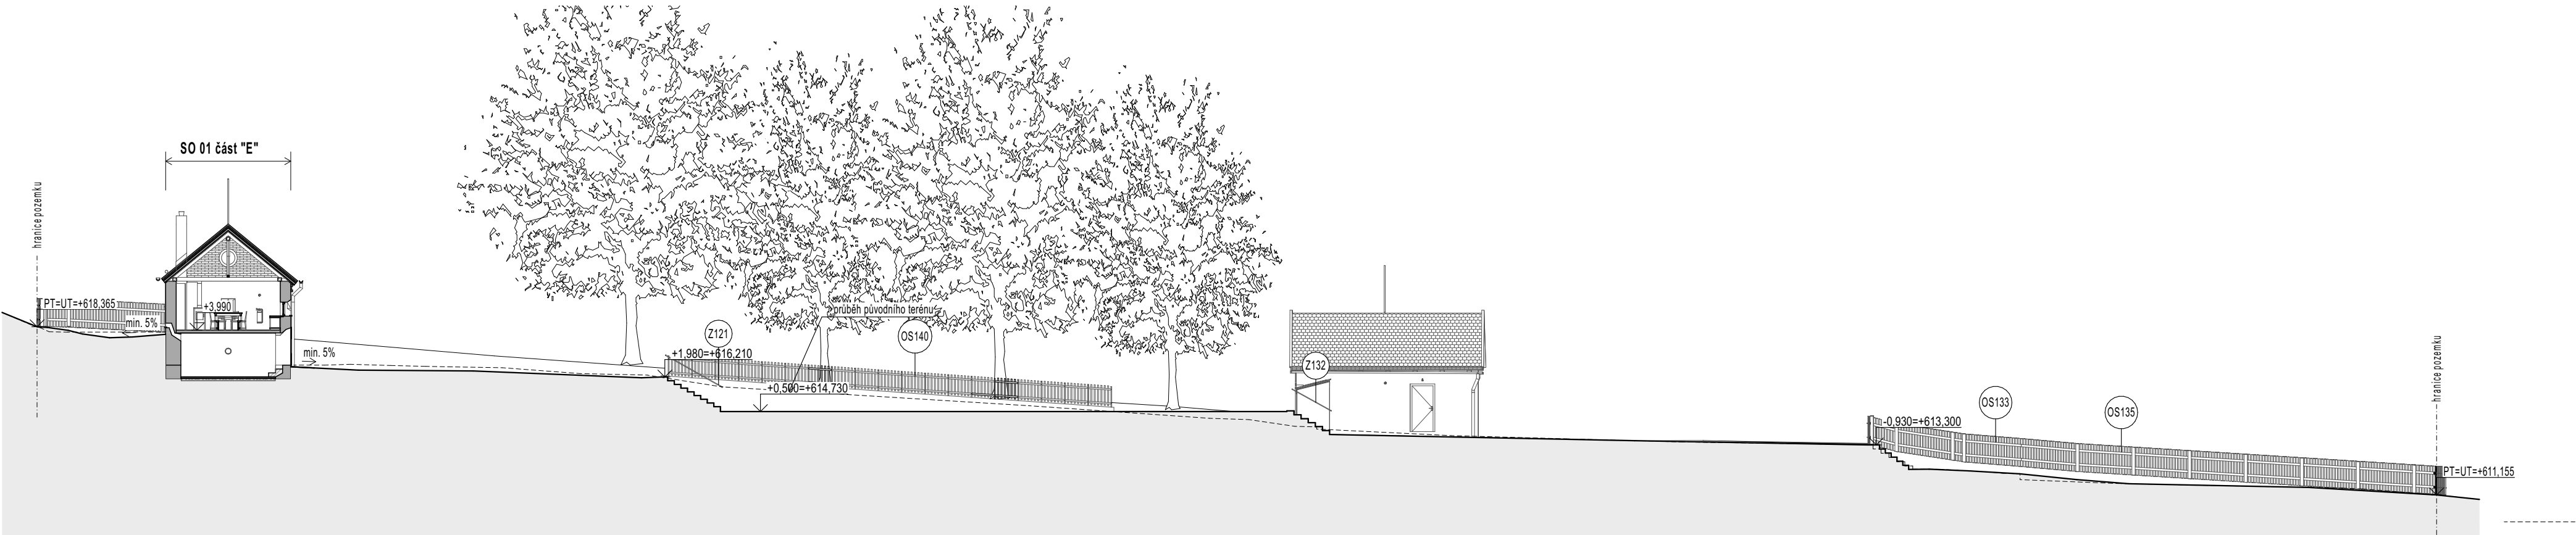


S-S.2

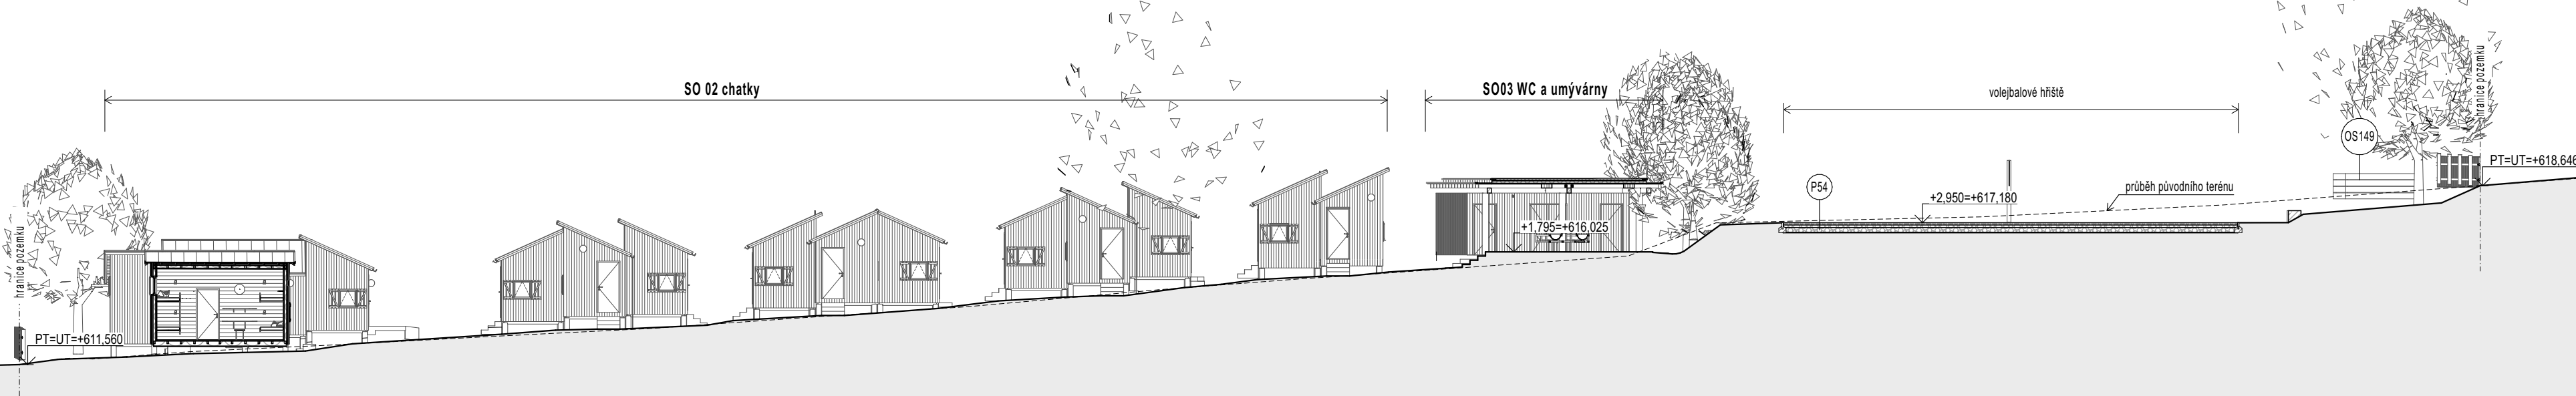


S-S.3

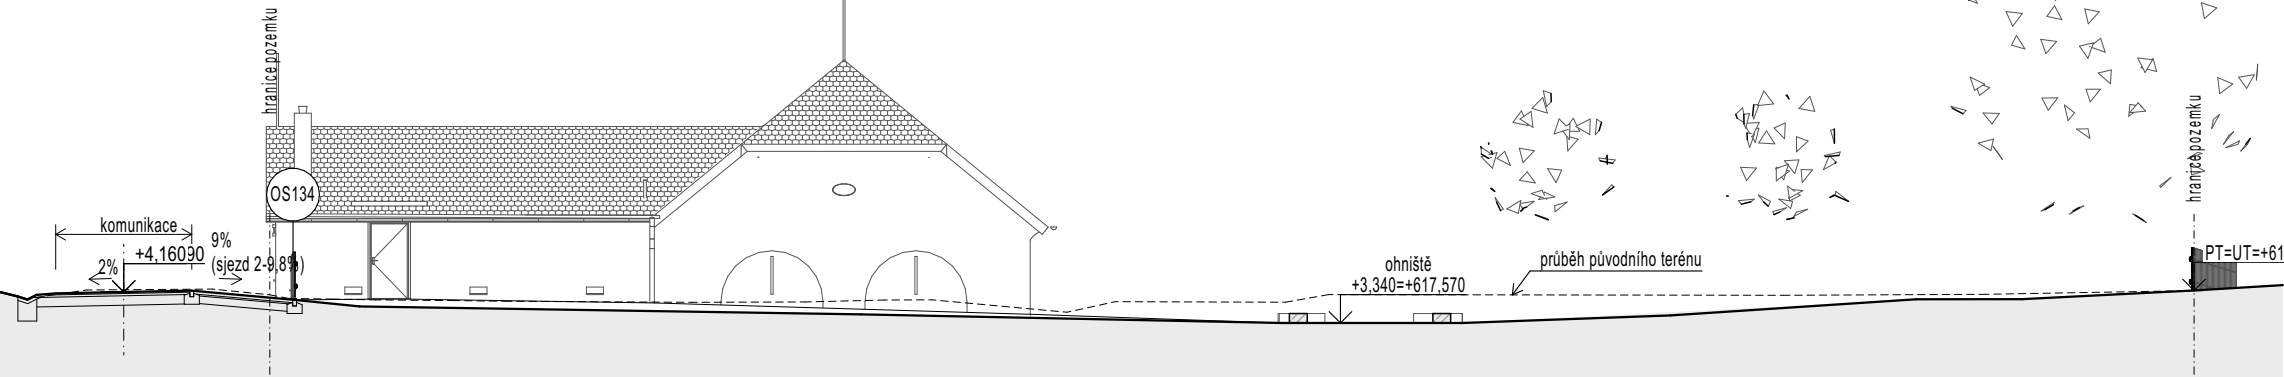


S-S.4

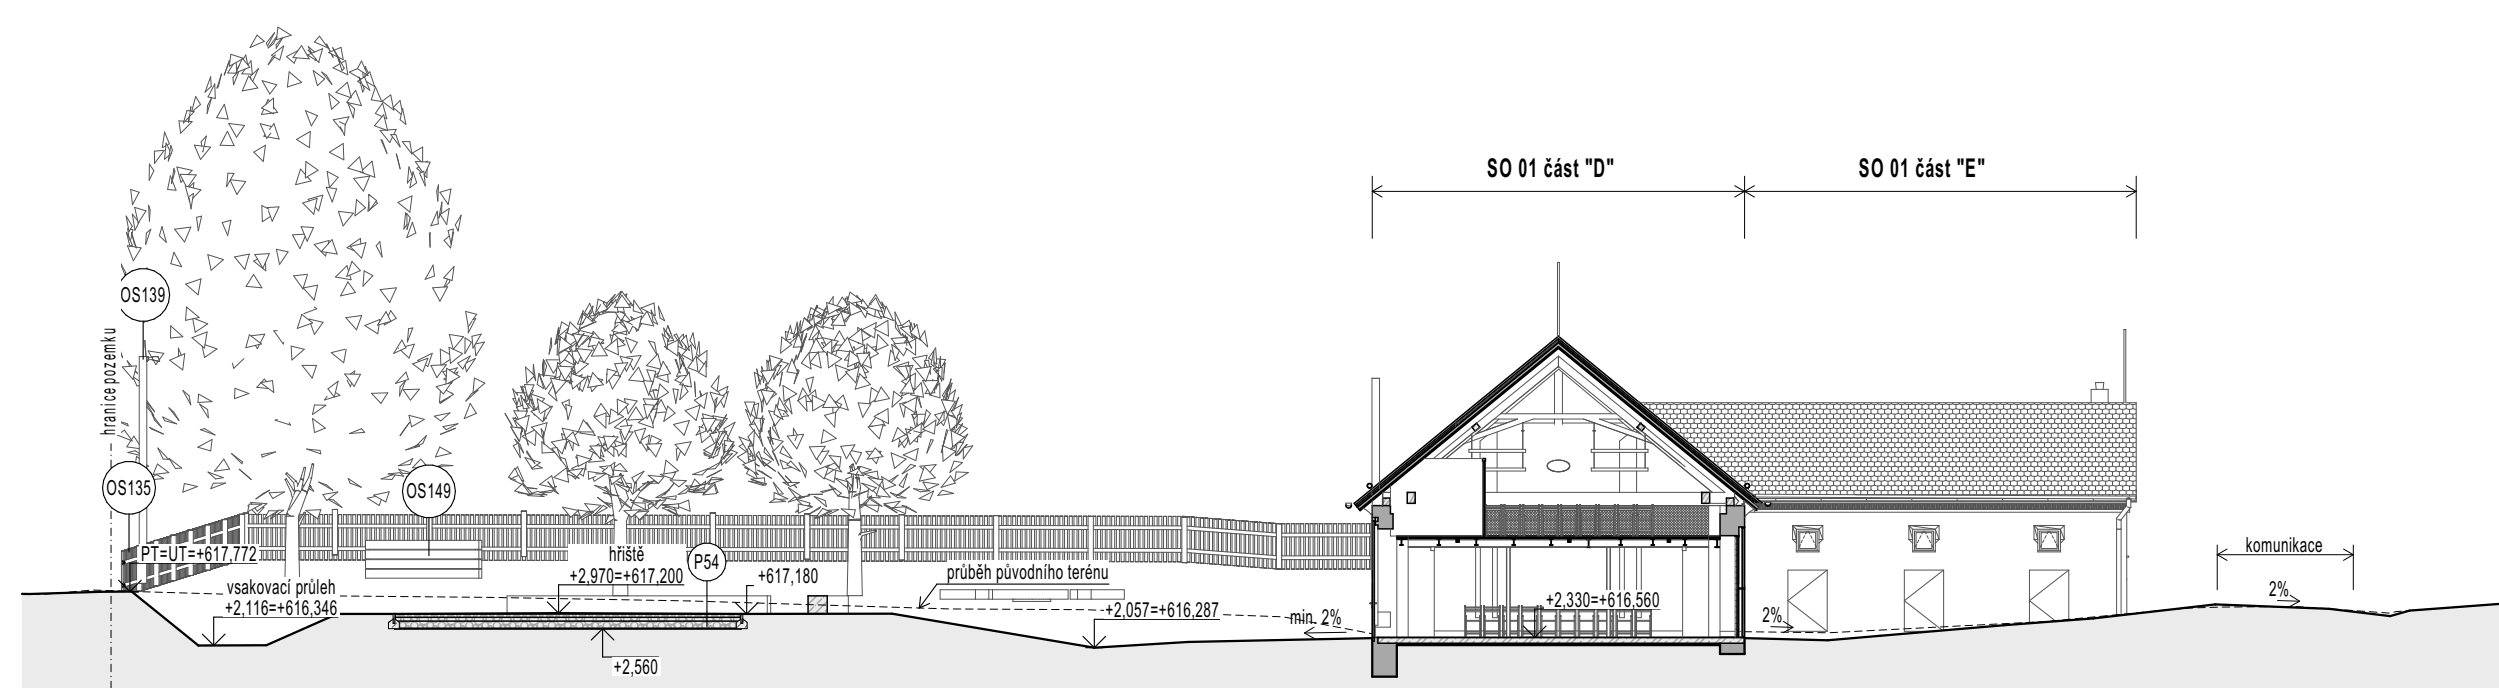

S-S.5

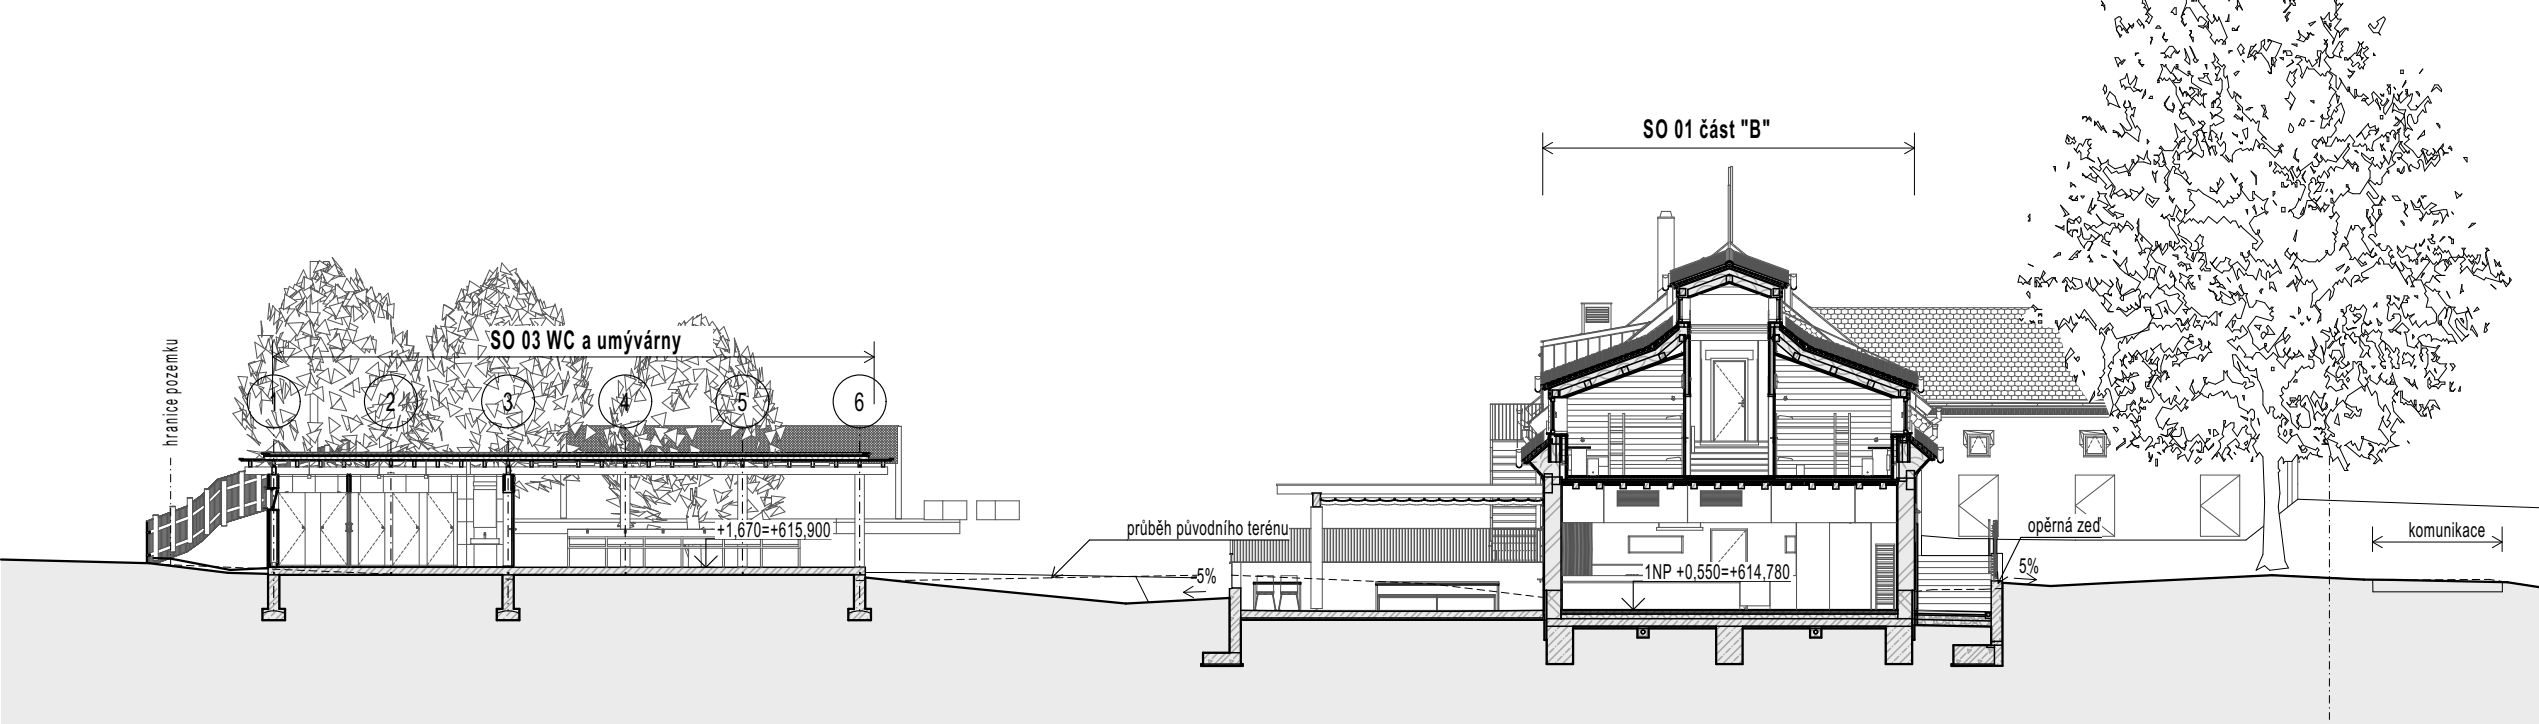

S-S.6

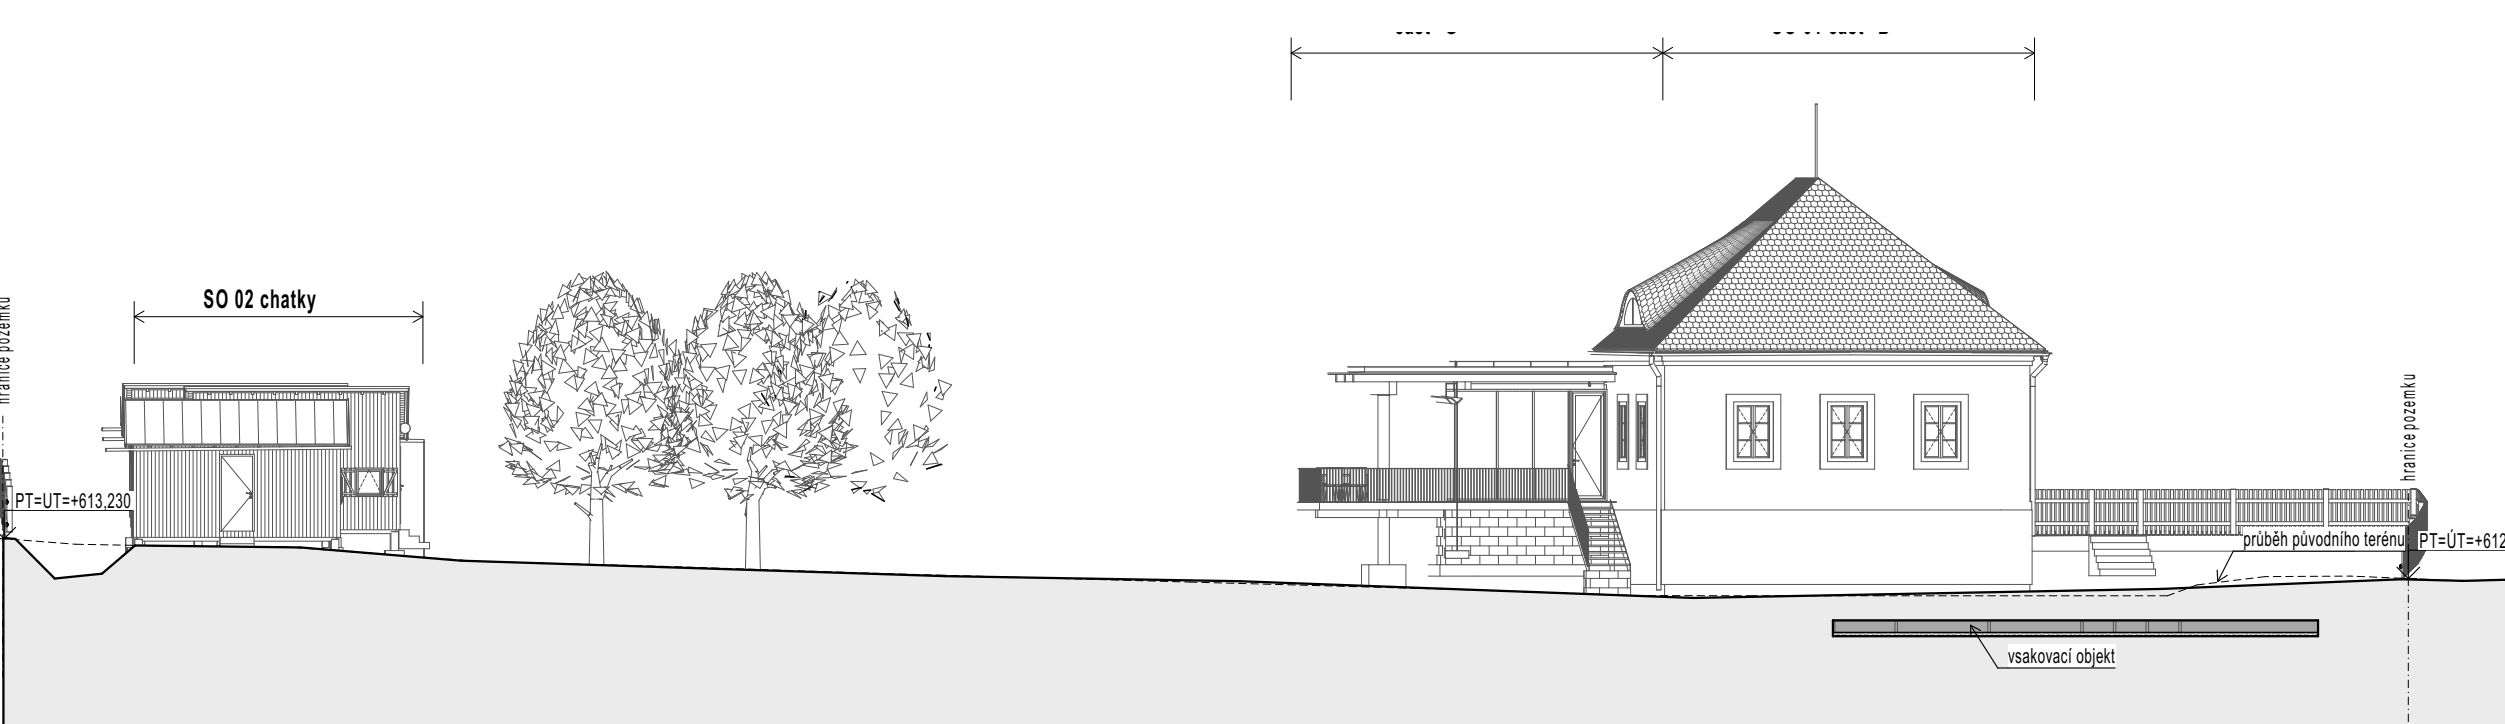

VŠEOBECNÉ POZNÁMKY

1. Na výkresovou část dokumentace se vztahují specifikace ostatních částí projektu, se kterými tvoří tato část nedílný celek. Při nejasnosti ihned kontaktujte projektanta!
2. Při rozpořech v dokumentaci mají přednost:
- dokumenty a revize výkresů s novějším datem,
  - textové specifikace před grafickým znázorněním,
  - kóty před rozměry odměřenými na výkrese,
  - výkresy podrobnějšího měřítka,
  - architektonická část a koordinátní výkresy před projekty profesí, přičemž technické řešení profesí musí být zachováno.

LEGENDA REVIZÍ

č.rev.	datum	popis revize

±0,000 = 614,230 m.n.m B.p.v.

PROJEKT: **Centrum neformálního vzdělávání Hájenka Černé lesy** ZN **BRT**  
Černé lesy č.p. 430  
588 32 Brnice

STAVEBNÍK: Statutární město Jihlava  
Masarykovo náměstí 97/1  
586 01 Jihlava 1  
(02) 300 286 010  
zastoupený: Mgr. Petrem Ryškou, primátorem

GENERÁLNÍ PROJEKTANT: Rustina Frei, s.r.o.  
Blatná 845/9, 120 00 Praha 2  
info@rustinafrei.cz, tel. +420 607 715 885  
www.rustinafrei.cz

ARCHITEKT: Rustina Frei, s.r.o.  
Blatná 845/9, 120 00 Praha 2  
Ing. arch. MgA. Martin Rustina, Ph.D.  
Ing. arch. Martin Frei

STUPEŇ: **DOKUMENTACE PRO PROVEDENÍ STAVBY**

ČÁST: **C - Situační výkresy**

VÝKRES: **ČTŮ - řezy**

MÉRITKO: 1:200 FORMÁT: 841x594mm

DATUM: 04/2025 KRESLIL:

REVIZE: OZNAČENÍ: C.5

Nesprávně rozšířování či reprodukování tohoto materiálu nebo jeho částí je zakázáno!