




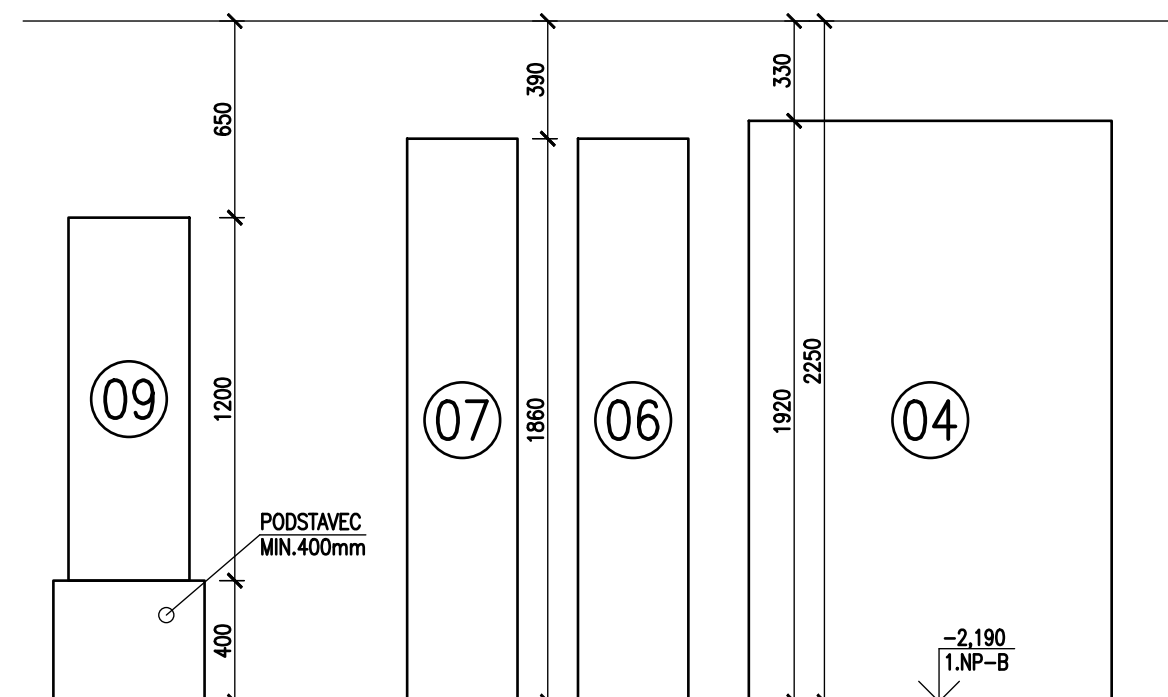


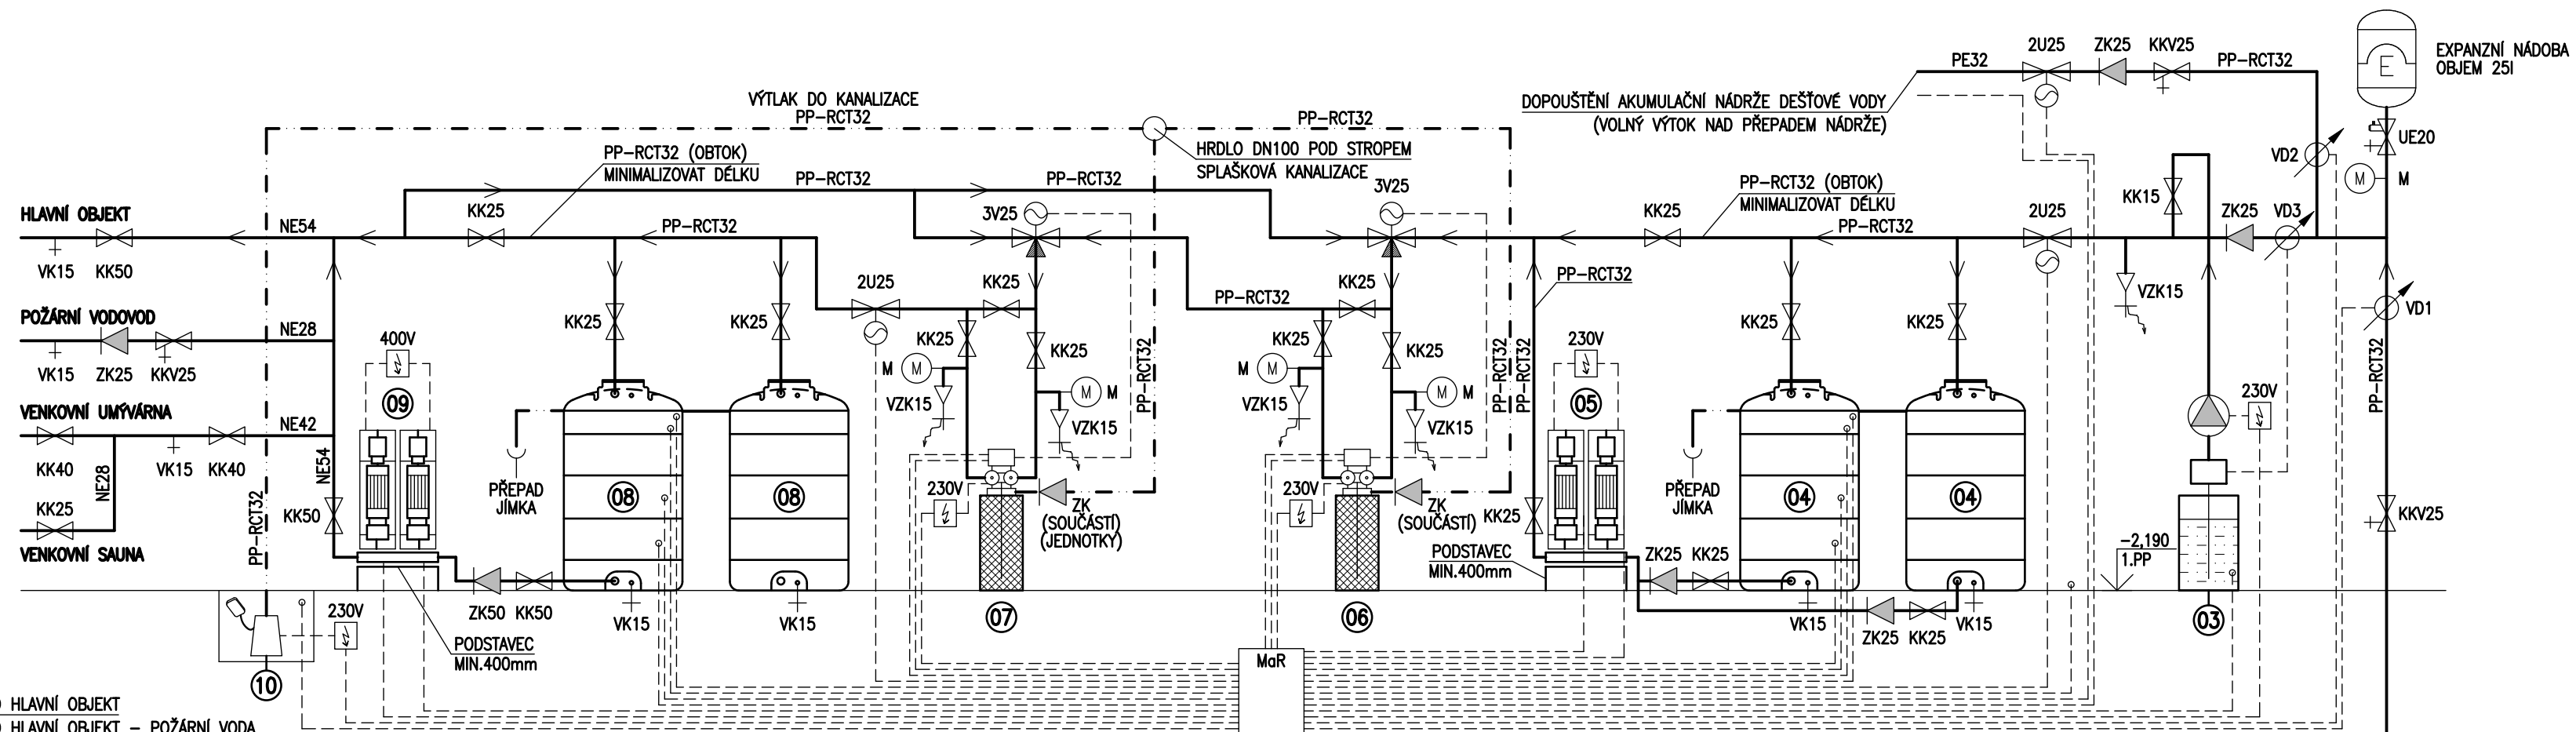



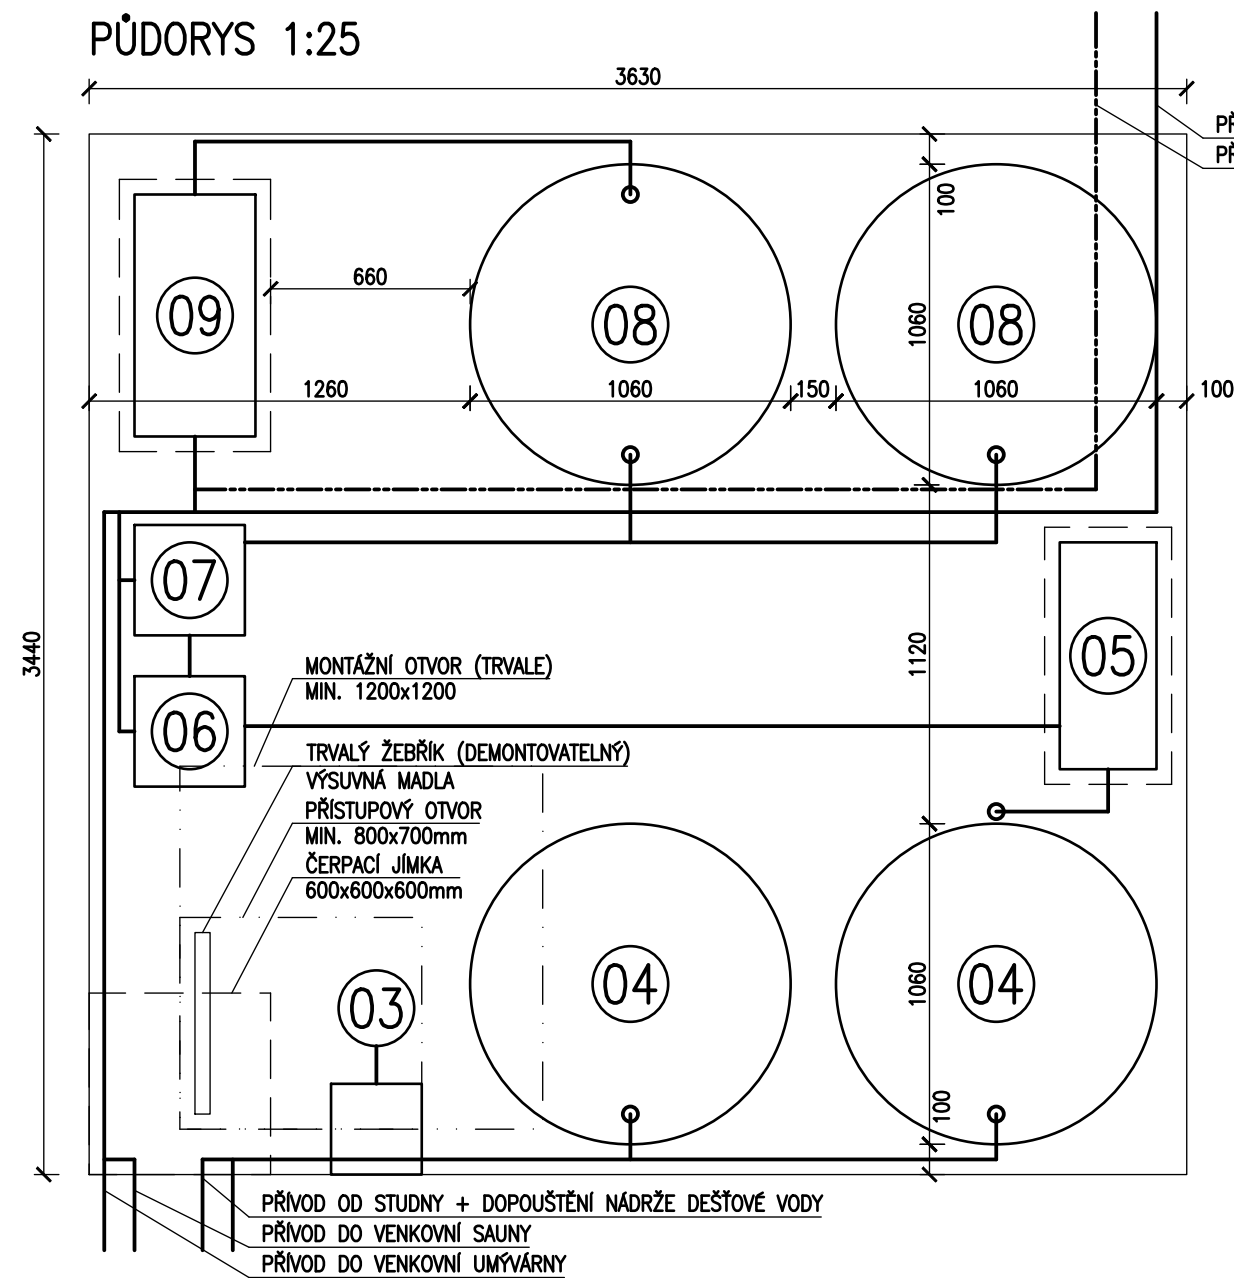


ŘEZ 1:25

 

PUDORYS 1:25



LEGENDA OZNAČENÍ ARMATUR

- | | |
|---|---|
|  | UZÁVĚR (KK) |
|  | UZÁVĚR S VYPOUŠTĚNÍM (KKV) |
|  | UZÁVĚR EXPANZNÍ NÁDOBY (UE) |
|  | VZORKOVACÍ KOHOOUT (VZK) |
|  | DVOUCESTNÝ UZÁVĚR S POHONEM (2U) |
|  | TŘICESTNÝ PŘEPÍNAČÍ VENTIL S POHONEM (3V25) |
|  | ZPĚTNÝ VENTIL (ZK) |
|  | VODOMĚR (VD) |
|  | VYPOUŠTĚCÍ KOHOOUT (VK) |
|  | MANOMETR / TEPLOMĚR |

PŘEDPOKLÁDANÉ BILANCE POTŘEBY PITNÉ VODY

PRŮMĚRNÁ DENNÍ POTŘEBA	6,5 m3/den
MAXIMÁLNÍ DENNÍ POTŘEBA	9,8 m3/den
MAXIMÁLNÍ HODINOVÁ POTŘEBA	0,8 m3/h
ROČNÍ POTŘEBA VODY	2400 m3/ro

LEGENDA REVIZÍ

[illegible]
$$\pm 0,000 = 614,230 \text{ m.n.m B.p.v.}$$


PROJEKT: **Centrum neformálního
vzdělávání Hájenka Černé lesy**

ZN: **BRT**

Černé lesy č.p. 430
588 32 Brtnice

STAVEBNÍK: Statutární město Jihlava
Masarykovo náměstí 97/1
586 01 Jihlava 1
IČO: 000 286 010
zastoupený: Mgr. Petrem Ryškou, primátorem

GENERÁLNÍ Rusina Frei, s.r.o.
PROJEKTANT: Blanická 845/9, 120 00 Praha 2
 info@rusinafrei.cz, tel. +420 607 715 885
 www.rusinafrei.cz



PROJEKTANT: Zakplan s.r.o.
Chrpová 2200/27, Praha 10
Ing. David Zákoutský
tel. 723 192 223, zakplan@zakplan.cz

Zaknlar

STUPEŇ: **DOKUMENTACE PRO PROVEDENÍ STAVBY**

OBJEKT: **S001**

ČÁST: **D.1.4.01 - ZDRAVOTNÍ TECHNIKA**

VÝKRES: **SCHÉMA ÚPRAVNY**

MĚŘÍTKO:	1:25	FORMÁT:	4x A
DATUM:	03/2025	KRESLIL:	Ing. David Zákoutský

REVIZE: ... OZNAČENÍ: D.1.4.00

Neoprávněné rozšiřování či reprodukování tohoto materiálu nebo jeho části je zakázáno!