


ČERPACÍ ŠACHTA 3  
bet., pref., DN1500

PŮDORYS:

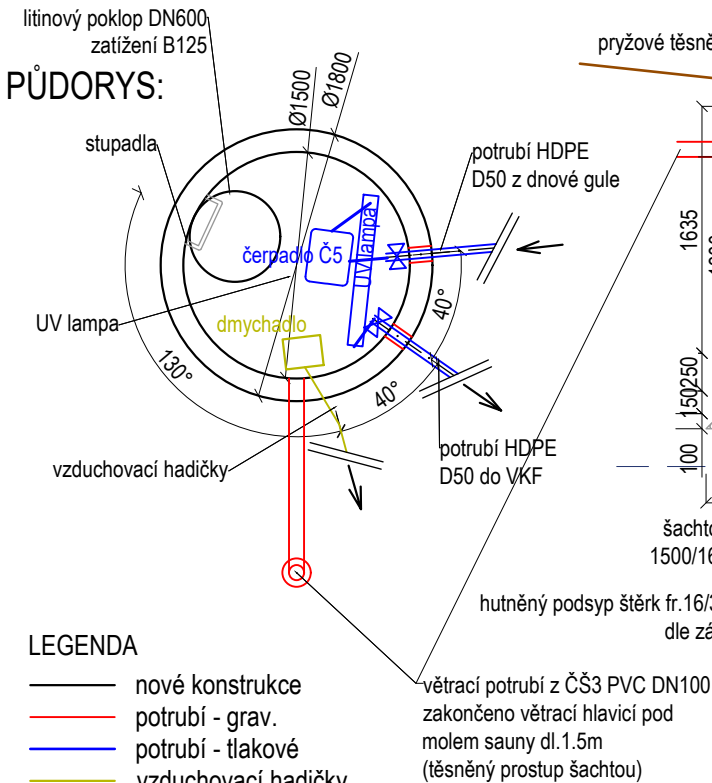


LEGENDA


- nové konstrukce
- potrubí - grav.
- potrubí - tlakové
- vzduchovací hadičky
- max.hladina vody
- terén - stávající
- terén - upravený
- předpokládaná hl.podzemní vody
- vrstva: geotex., hydroizolace, geotex

- ŽB konstrukce
- bet.lože pod obruňník
- kamenivo fr.16/32
- kamenná rovinanina/  
schodové stupně


PŘÍČNÝ ŘEZ VSTUPU  
DO BIOTOPU:

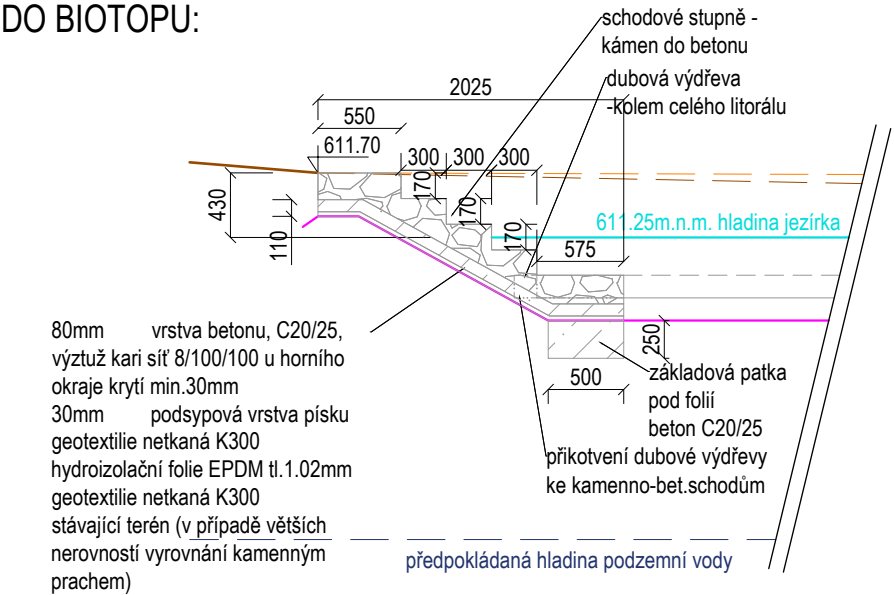


PŘÍČNÝ ŘEZ DD':

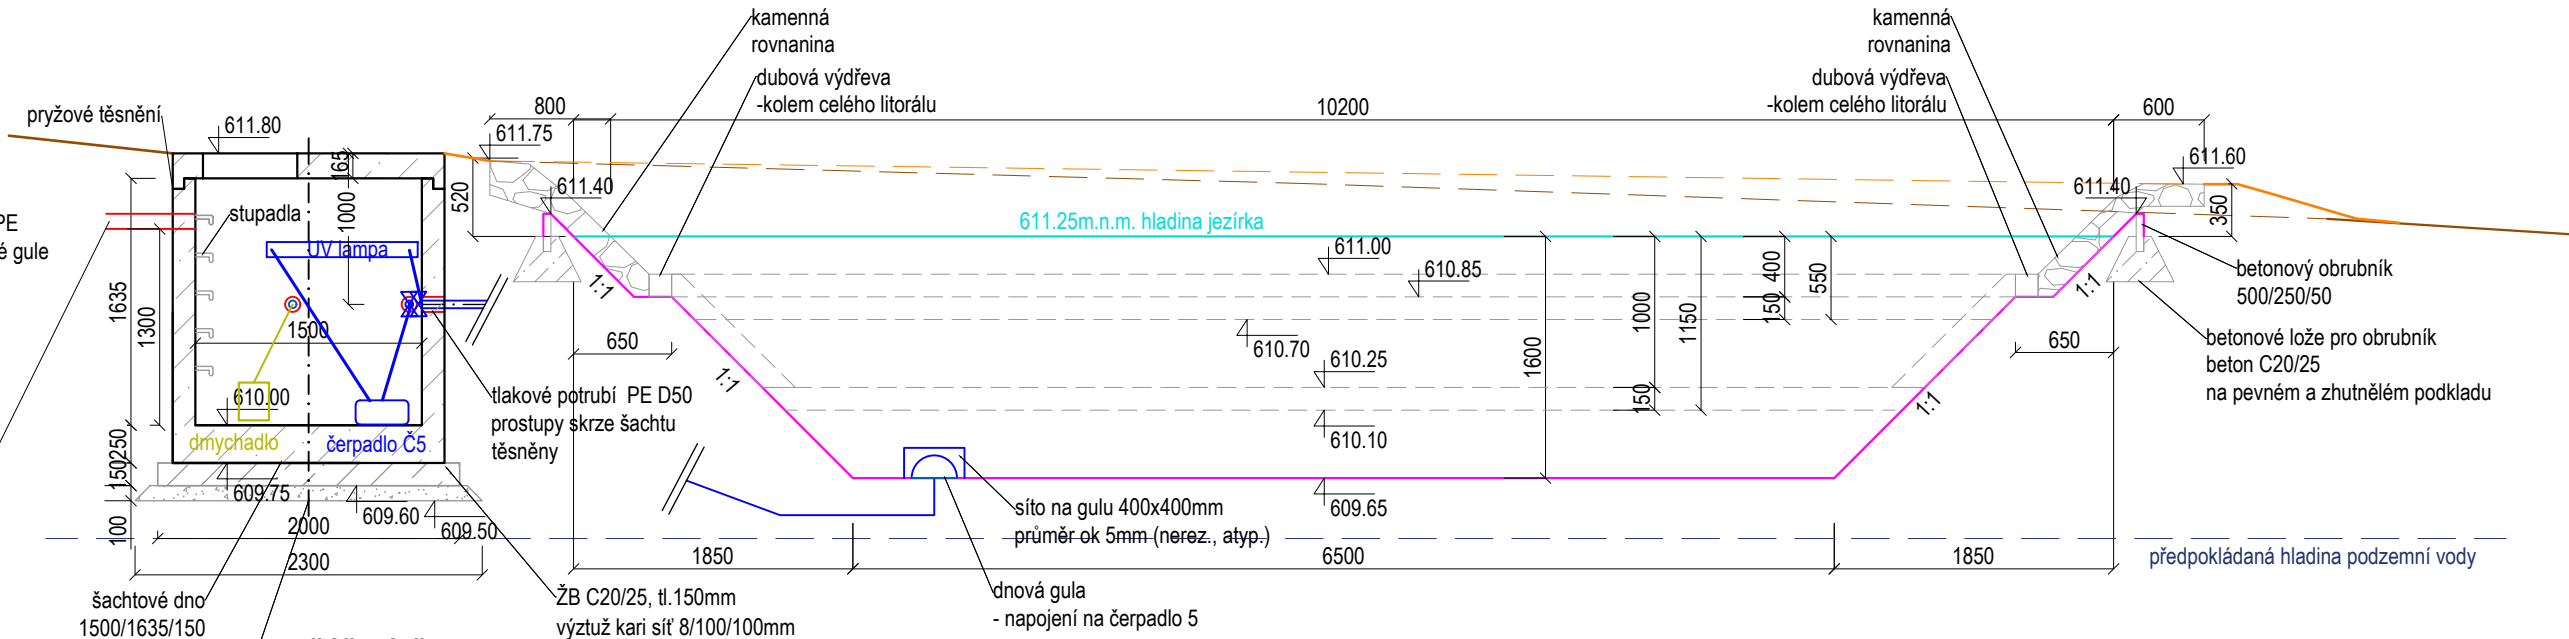

PŘÍČNÝ ŘEZ EE':

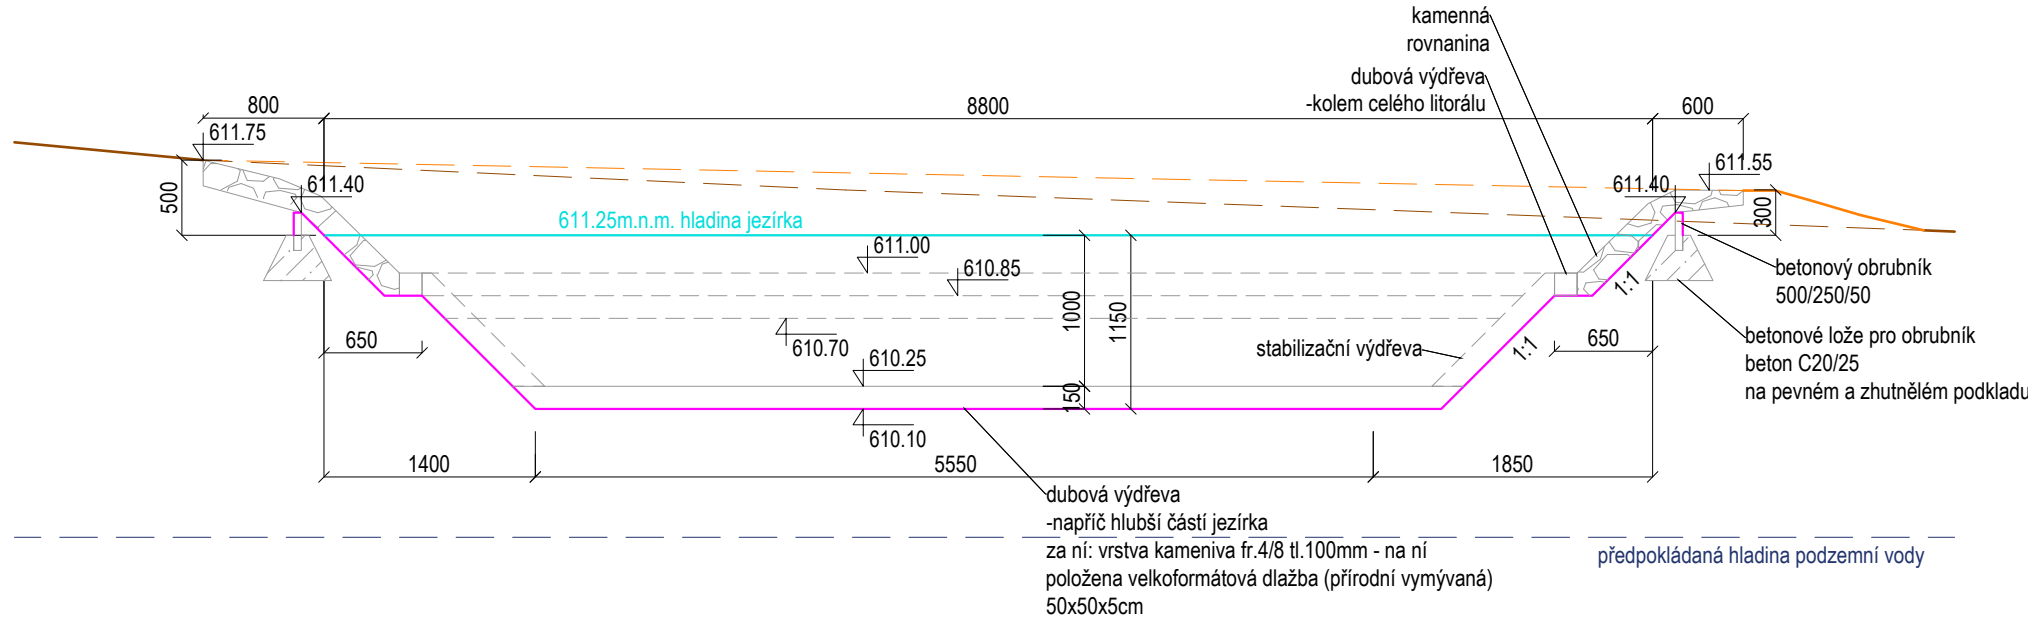

PŘÍČNÝ ŘEZ FF':

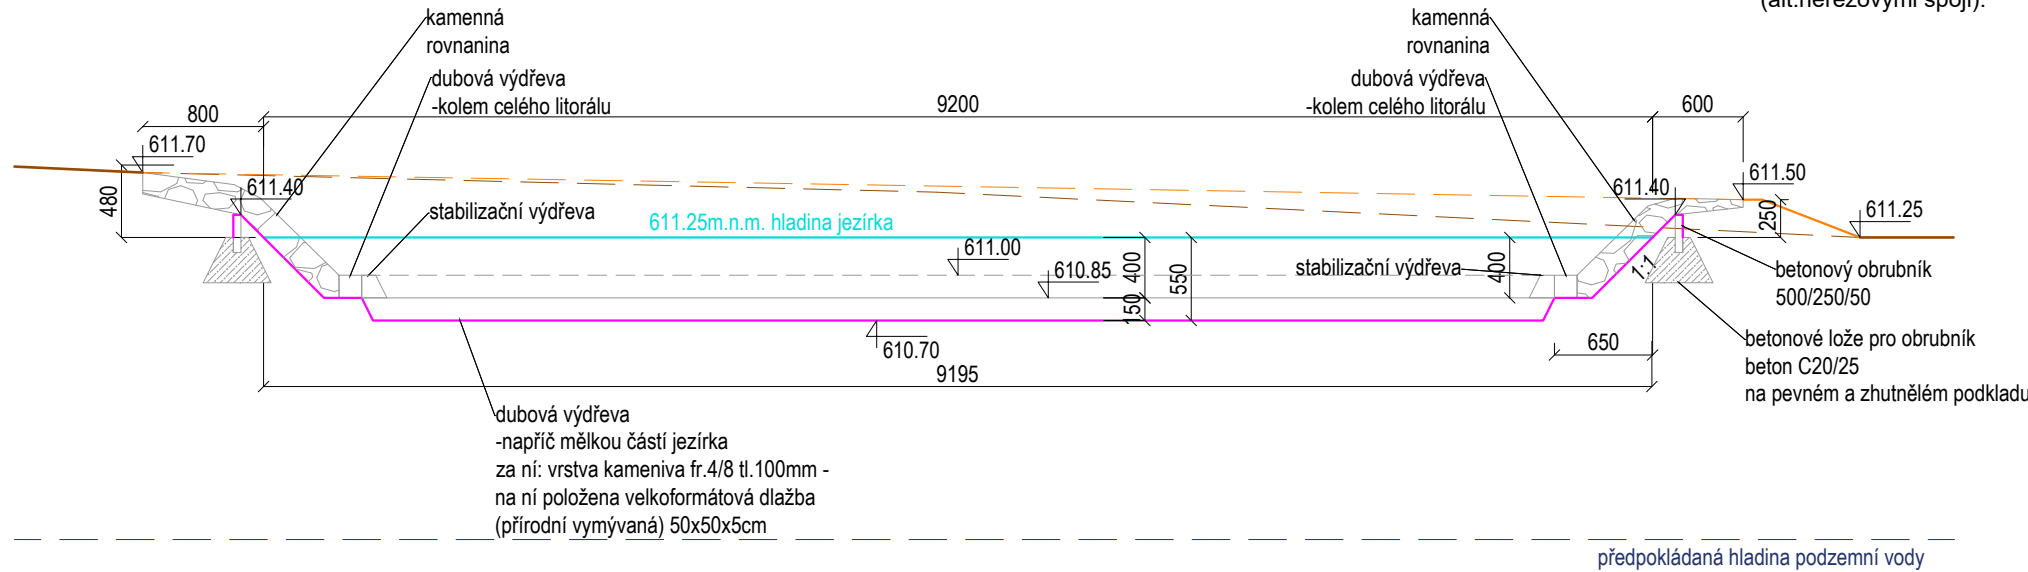

POZN.: Propojení konstrukce dubové  
výdřevy bude dubovými kolíky  
(alt.nerezovými spoji).

VŠEOBECNÉ POZNÁMKY

1. Na výkresovou část dokumentace se vztahují specifikace ostatních částí  
projektu, se kterými tvoří tato část nedílný celek. Při nejasnosti ihned  
kontaktujte projektanta!

2. Při rozporech v dokumentaci mají přednost:
- dokumenty a revize výkresů s novějším datem,
  - textové specifikace před grafickým znázorněním,
  - kóty před rozměry odměřenými na výkrese,
  - výkresy podrobnějšího měřítka,
  - architektonická část a koordinační výkresy před projekty profesí,  
příčemž technické řešení profesí musí být zachováno.

LEGENDA REVIZÍ

č.rev.	datum	popis revize

±0,000 = 614,230 m.n.m B.p.v.

PROJEKT:	<b>Centrum neformálního vzdělávání Hájenka Černé lesy</b>	ZN:
	Černé lesy č.p. 430 588 32 Brnice	<b>BRT</b>
STAVEBNÍK:	Statutární město Jihlava Masarykovo náměstí 97/1 586 01 Jihlava 1 IČO: 000 286 010 zastoupený: Mgr. Petrem Ryškou, primátorem	
GENERÁLNÍ PROJEKTANT:	Rusina Frei, s.r.o. Blanická 845/9, 120 00 Praha 2 info@rusinafrei.cz, tel. +420 607 715 885 www.rusinafrei.cz	
PROJEKTANT:	Ing. Petr Lomnický tel.: 608 513 377, www.jamiprojekt.cz	

STUPEŇ:	DOKUMENTACE PRO PROVEDENÍ STAVBY		
OBJEKT:	S009		
ČÁST:	D.2.2		
VÝKRES:	Biotop - příčné řezy		
MĚŘÍTKO:	1:50	FORMÁT:	525/297
DATUM:	04/2025	KRESLIL:	Mgr. Renata Kukačková Ing. Jaroslav Kršňák
REVIZE:		OZNAČENÍ:	D.2.2.b.04

Neoprávněné rozšiřování či reprodukování tohoto materiálu nebo jeho části je zakázáno!

Neoprávněné rozšiřování či reprodukování tohoto materiálu nebo jeho části je zakázáno!