
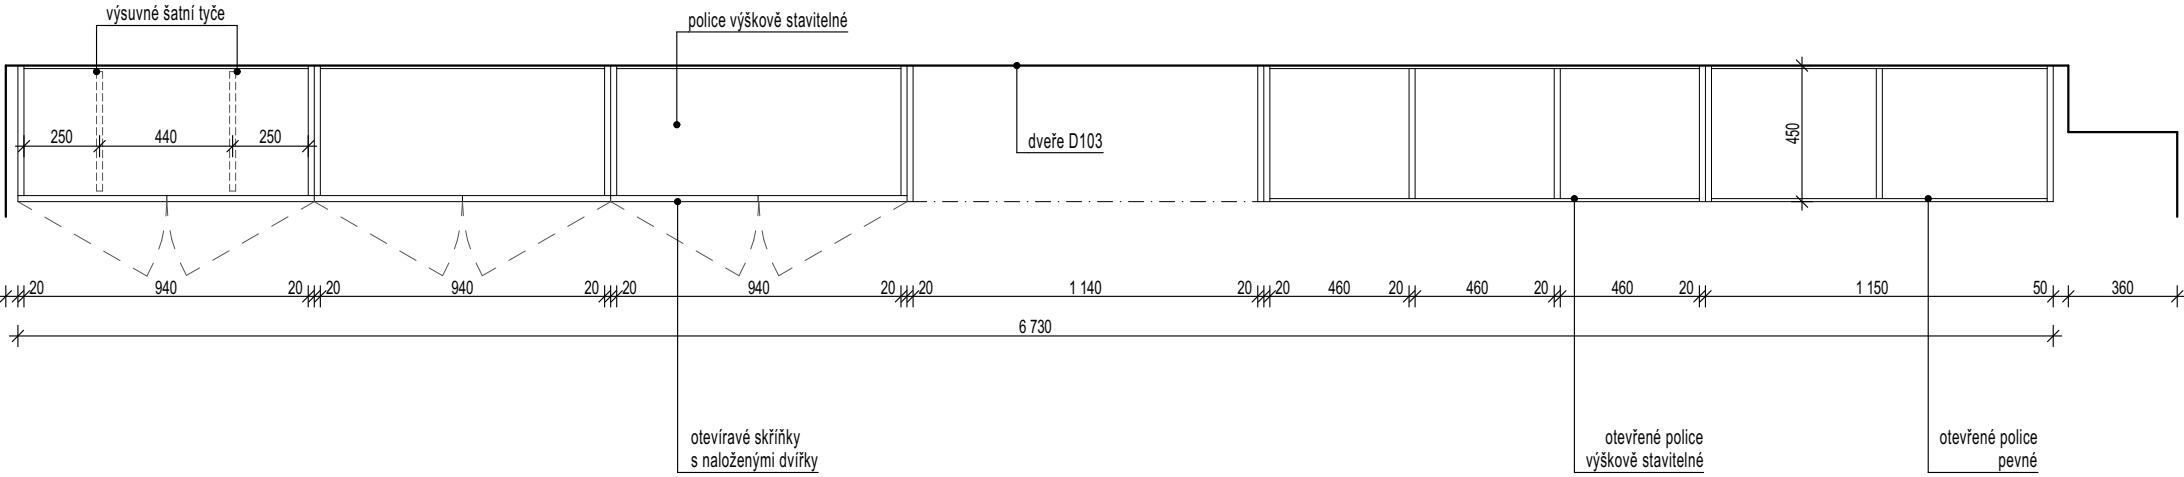


T148

Truhlářská stěna - Kancelář A.102

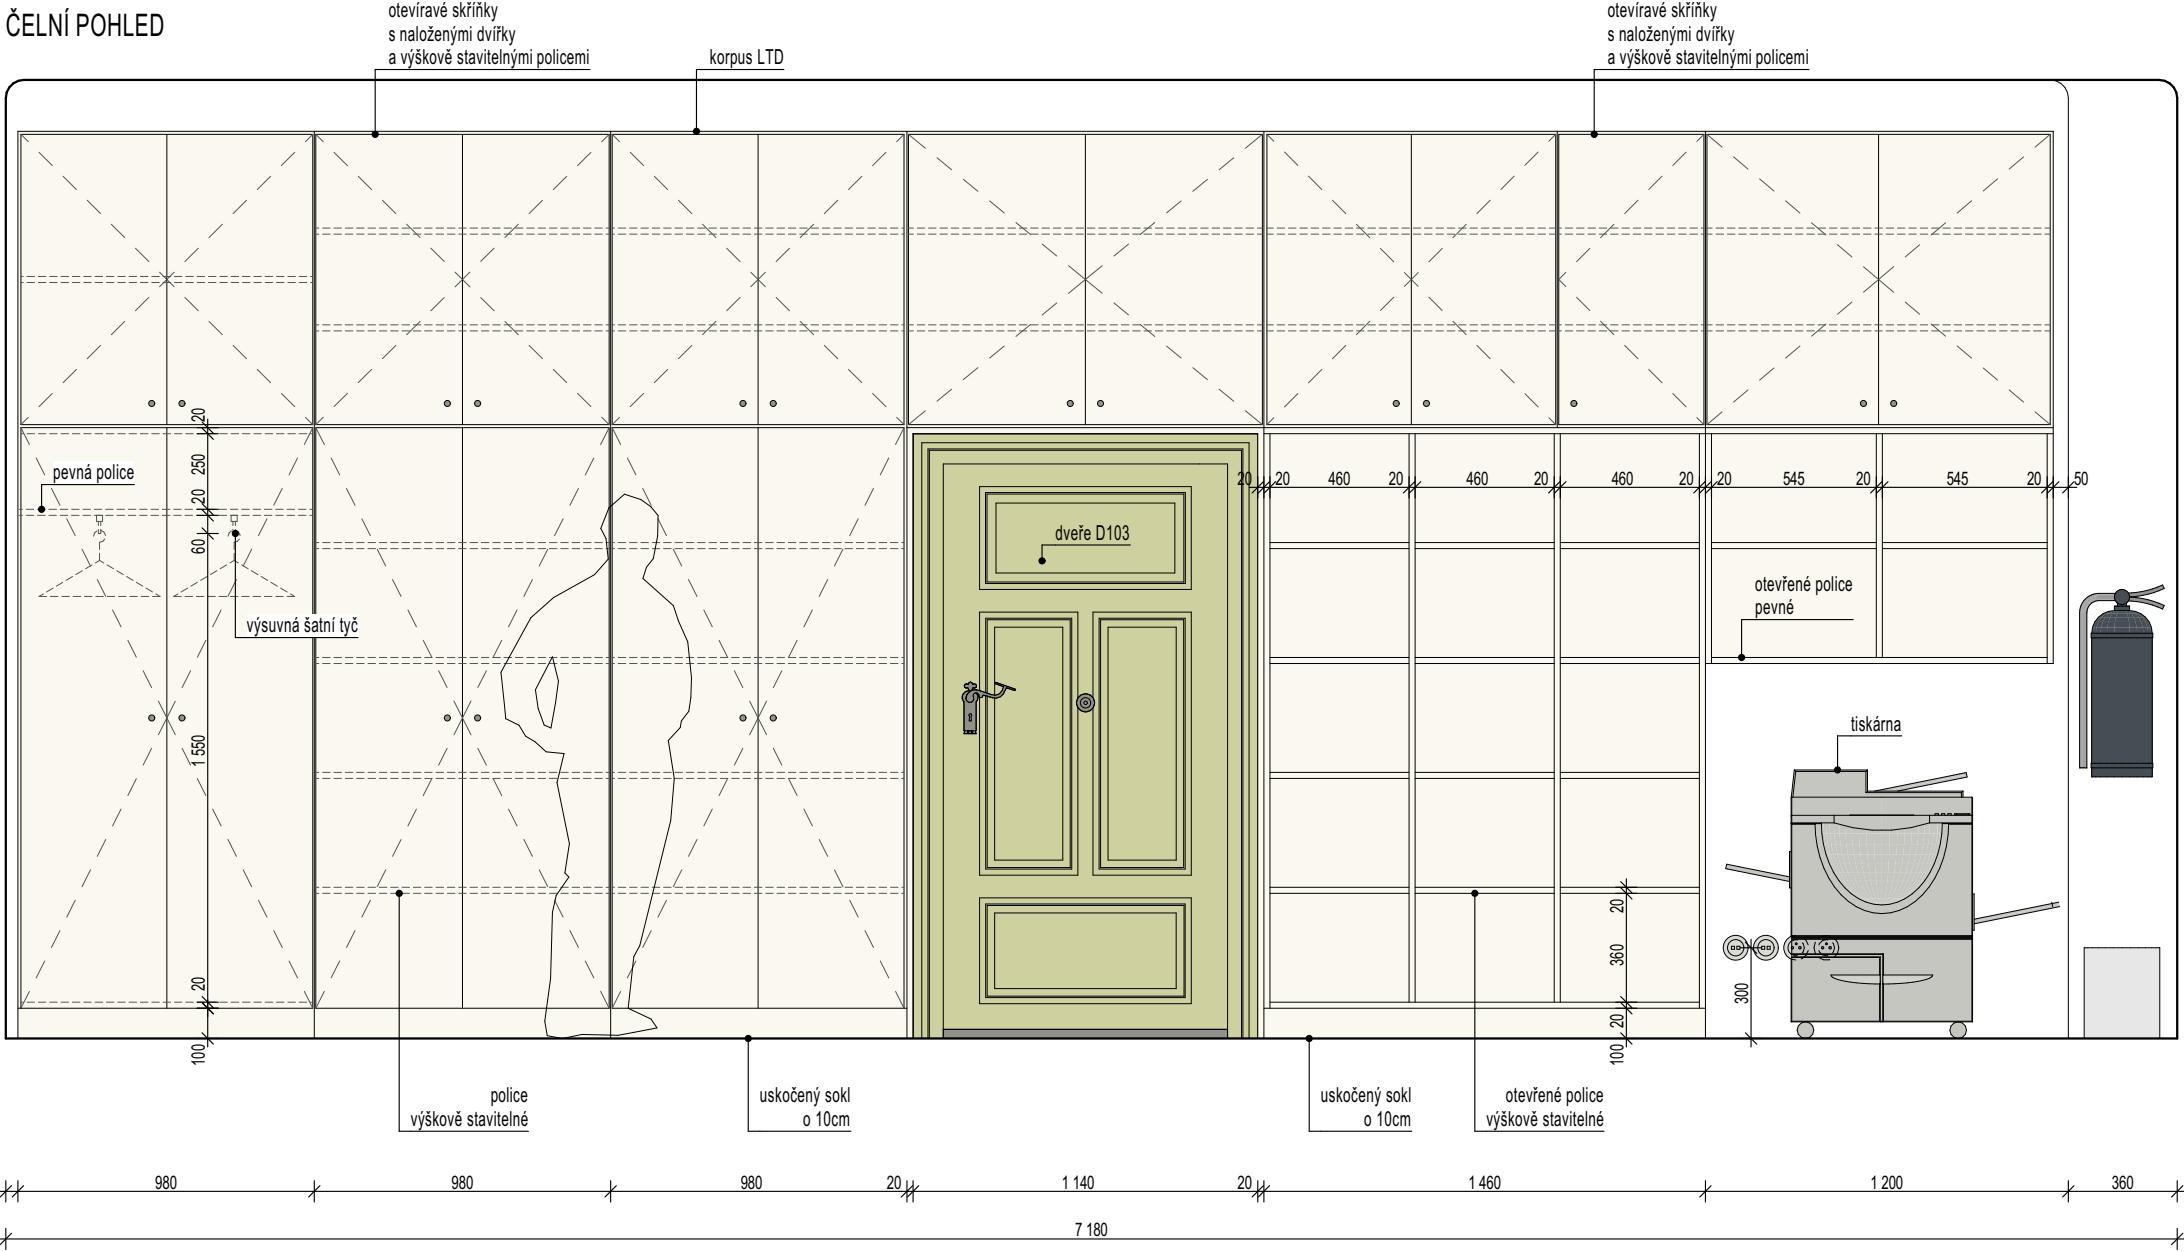


TRUHLÁŘSKÁ STĚNA T148

Truhlářská stěna s částečně otevřenými policemi a policovými uzamykatelnými skříněmi s naloženými dvířky. Část šatní skříně s pevnou policí a dvěmi výsuvnými šatními tyčemi.

**Materiál a povrchová úprava:**  
nepohledový korpus - LTD deska tl. 18mm s ABS hranou tl. 2mm na předních hranách, odstín bílé;  
sokl - LTD deska tl.  
pohledové části (dvířka, otevřené police) - laminovaná MDF s ABS hranami, perlová bílá RAL 1013

Nábytková úchytky pro skříňové stěny

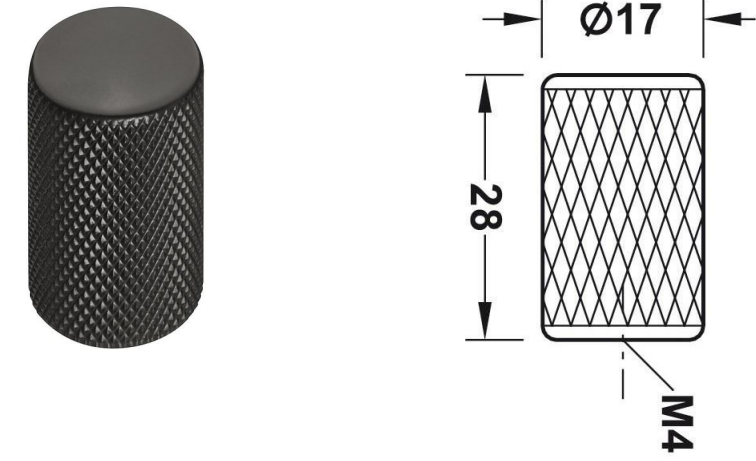

NA VŠECHNY ZDE UVEDENÉ TRUHLÁŘSKÉ VÝROBKY JE NUTNÉ VYPRACOVAT DÍLENSKOU DOKUMENTACI. ZHOTOVITEL PŘEDLOŽÍ DD ARCHITEKTOVI K ODSOUHLASENÍ V DOSTATEČNÉM PŘEDSTIHU. PŘED VÝROBOU JSOU VYŽADOVÁNY VZORKY KOVÁNÍ, ZÁVĚSŮ NEBO POJEZDŮ A POVRCHOVÝCH ÚPRAV.

POZOR: VŠECHNY UVEDENÉ ROZMĚRY JSOU ORIENTAČNÍ A JE NUTNO ZOHLEDNIT SKUTEČNĚ ZAMĚŘENÉ ROZMĚRY V DÍLENSKÉ DOKUMENTACI!

DODÁVKA ZAHRNÚJE VŠECHNA KOVÁNÍ, ZARÁŽKY, DORAZY APOD., A DÁLE VEŠKERÝ SPOJOVACÍ MATERIÁL, KONZOLE, ZÁVĚSY A CENU ZA DOPRAVU, MONTÁŽ, DÍLENSKOU DOKUMENTACI A VZORKY!

VŠEOBECNÉ POZNÁMKY

- Na výkresovou část dokumentace se vztahují specifikace ostatních částí projektu, se kterými tvoří tato část nedílný celek. Při nejasnosti ihned kontaktujte projektanta!
- Při rozporech v dokumentaci mají přednost:
  - dokumenty a revize výkresů s novějším datem,
  - textové specifikace před grafickým znázorněním,
  - kóty před rozměry odměřenými na výkrese,
  - výkresy podrobnějšího měřítka,
  - architektonická část a koordinační výkresy před projekty profesí, přičemž technické řešení profesí musí být zachováno.

LEGENDA REVIZÍ

č.rev.	datum	popis revize

±0,000 = 614,230 m.n.m B.p.v.

PROJEKT:	<b>Centrum neformálního vzdělávání Hájenka Černé lesy</b>	ZN: <b>BRT</b>
	Černé lesy č.p. 430 588 32 Brtnice	
STAVEBNÍK:	Statutární město Jihlava Masarykovo náměstí 97/1 586 01 Jihlava 1 IČO: 000 286 010 zastoupený: Mgr. Petrem Ryškou, primátorem	
GENERÁLNÍ PROJEKTANT:	Rusina Frei, s.r.o. Blanická 845/9, 120 00 Praha 2 info@rusinafrei.cz, tel. +420 607 715 885 www.rusinafrei.cz	
ARCHITEKT:	Rusina Frei, s.r.o. Blanická 845/9, 120 00 Praha 2 Ing. arch. MgA. Martin Rusina, PhD. Ing. arch. Martin Frei	
STUPEŇ:	<b>DOKUMENTACE PRO PROVEDENÍ STAVBY</b>	
OBJEKT:	<b>SO 01</b>	
ČÁST:	<b>Výkresy podrobností</b>	
VÝKRES:	<b>A - T148 Truhlářská stěna v kanceláři</b>	

MĚŘÍTKO:	1:25	FORMÁT:	420x297mm
DATUM:	04/2025	KRESLIL:	

REVIZE: OZNAČENÍ: D.1.1.c.20  
Neoprávněné rozšiřování či reprodukování tohoto materiálu nebo jeho částí je zakázáno!