


LEM OCELOVÝ


VEGETAČNÍ PLOCHA -> MLATOVÁ PLOCHA

PLOCHA

OBLOUKY / OCELOVÁ PÁSOVINA

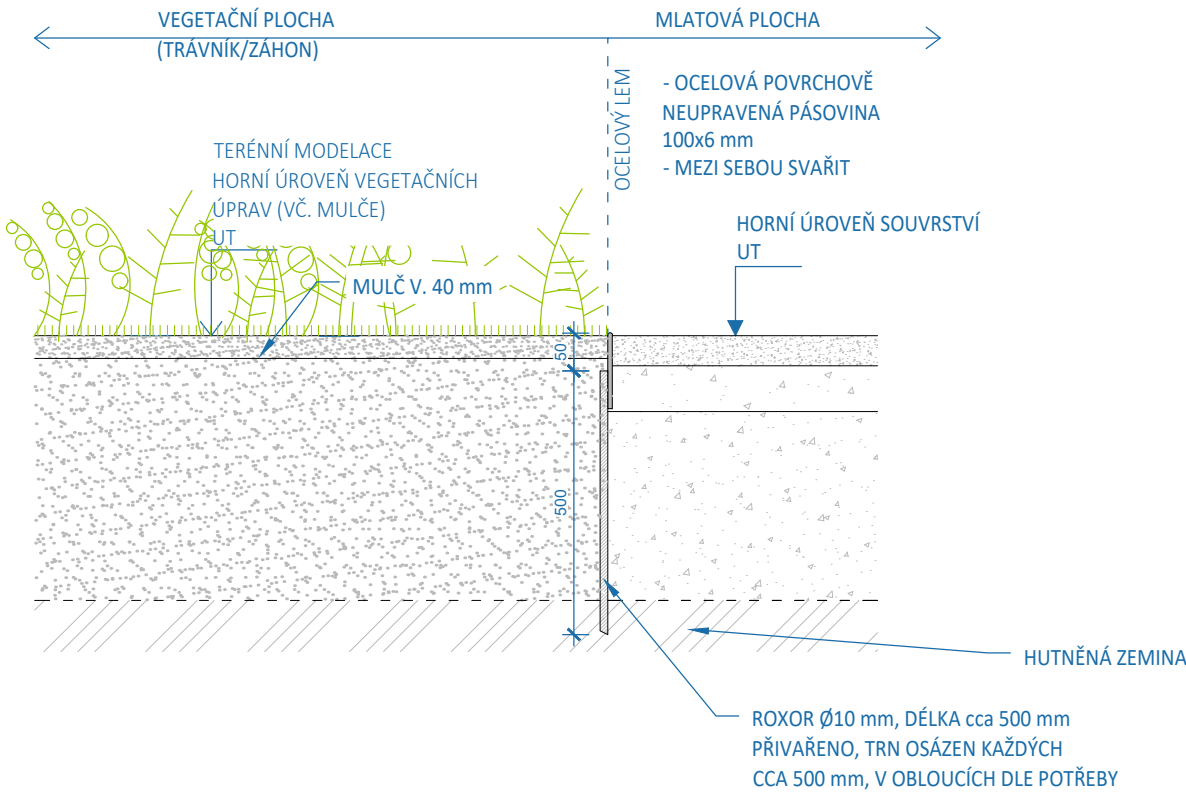

PODÉLNÝ ŘEZ M 1:10

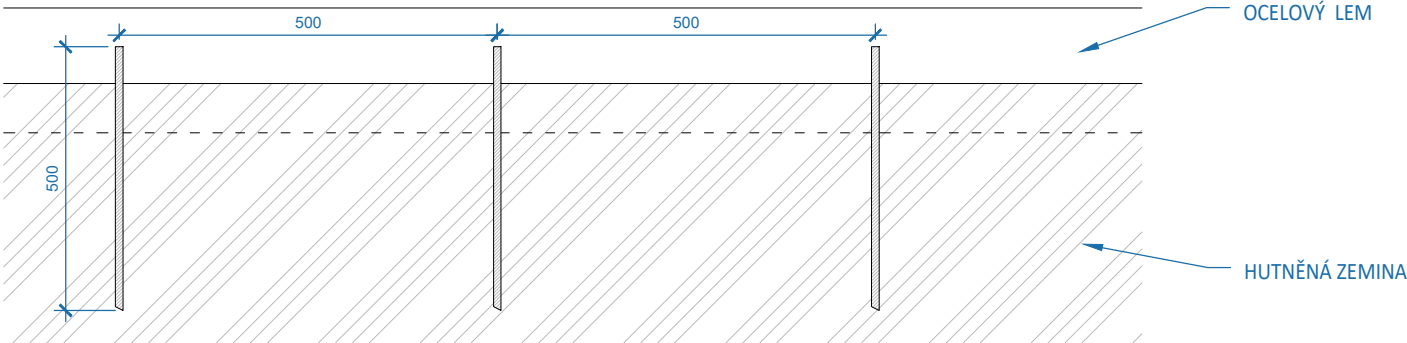

POZNÁMKY

- VEŠKERÉ ROHY A SPOJE BUDOU SVAŘENY !
- KOVOVÉ ČÁSTI BUDOU POUŽITY BEZ POVRCHOVÉ ÚPRAVY !
- V MÍSTECH KDE NELZE ROXOR ZARAZIT JE MOŽNÉ JEJ OSADIT DO BETONOVÉ MAZANINY !
- V PŘÍPADĚ JÍLOVITÉHO PODLOŽÍ JE NUTNO PLOCHU ODDRENÁŽOVAT A ZAJISTIT ŠTĚRKOVÝ PODSYP!
- PODKLADNÍ VRSTVA ŠTĚRKODRTĚ BUDE ZAROVNÁNA A ZHUTNĚNÁ

VŠEOBECNÉ POZNÁMKY

1. Na výkresovou část dokumentace se vztahují specifikace ostatních částí projektu, se kterými tvoří tato část nedílný celek. Při nejasnosti ihned kontaktujte projektanta!
2. Při rozporech v dokumentaci mají přednost:
 - dokumenty a revize výkresů s novějším datem,
 - textové specifikace před grafickým znázorněním,
 - kóty před rozměry odměřenými na výkrese,
 - výkresy podrobnějšího měřítka,
 - architektonická část a koordinační výkresy před projekty profesí, přičemž technické řešení profesí musí být zachováno.

LEGENDA REVIZÍ

č.rev.	datum	popis revize

±0,000 = 614,230 m.n.m B.p.v.

PROJEKT:	Centrum neformálního vzdělávání Hájenka Černé lesy	ZN: BRT
	Černé lesy č.p. 430 588 32 Brtnice	

STAVEBNÍK:	Statutární město Jihlava Masarykovo náměstí 97/1 586 01 Jihlava 1 IČO: 000 286 010 zastoupený: Mgr. Petrem Ryškou, primátorem
------------	---

GENERÁLNÍ PROJEKTANT:	Rusina Frei, s.r.o. Blanická 845/9, 120 00 Praha 2 info@rusinafrei.cz, tel. +420 607 715 885 www.rusinafrei.cz
-----------------------	---

PROJEKTANT:	Atelier Partero s. r. o. zodpovědný projektant: Ing. Jakub Finger info@partero.cz, tel. +420 777 346 437 www.partero.cz
-------------	--

STUPEŇ:	DOKUMENTACE PRO PROVEDENÍ STAVBY
---------	---

OBJEKT:	SO 01
---------	--------------

ČÁST:	D.1.6 Vegetační úpravy
-------	-------------------------------

VÝKRES:	D.1.6.c.1.5 - Detail schéma - ocelový lem
---------	--

MĚŘÍTKO:	1:10	FORMÁT:	A3
DATUM:	04/2025	KRESLIL:	Ing. Anna Kulperová

REVIZE:	-	OZNAČENÍ:	D.1.6.c.1.5
---------	---	-----------	--------------------

Neoprávněné rozšiřování či reprodukování tohoto materiálu nebo jeho částí je zakázáno!