



PODÉLNÝ ŘEZ AA':

VERTIKÁLNÍ KOŘENOVÝ FILTR


plocha 17.6m², zast.plocha 21.6m²

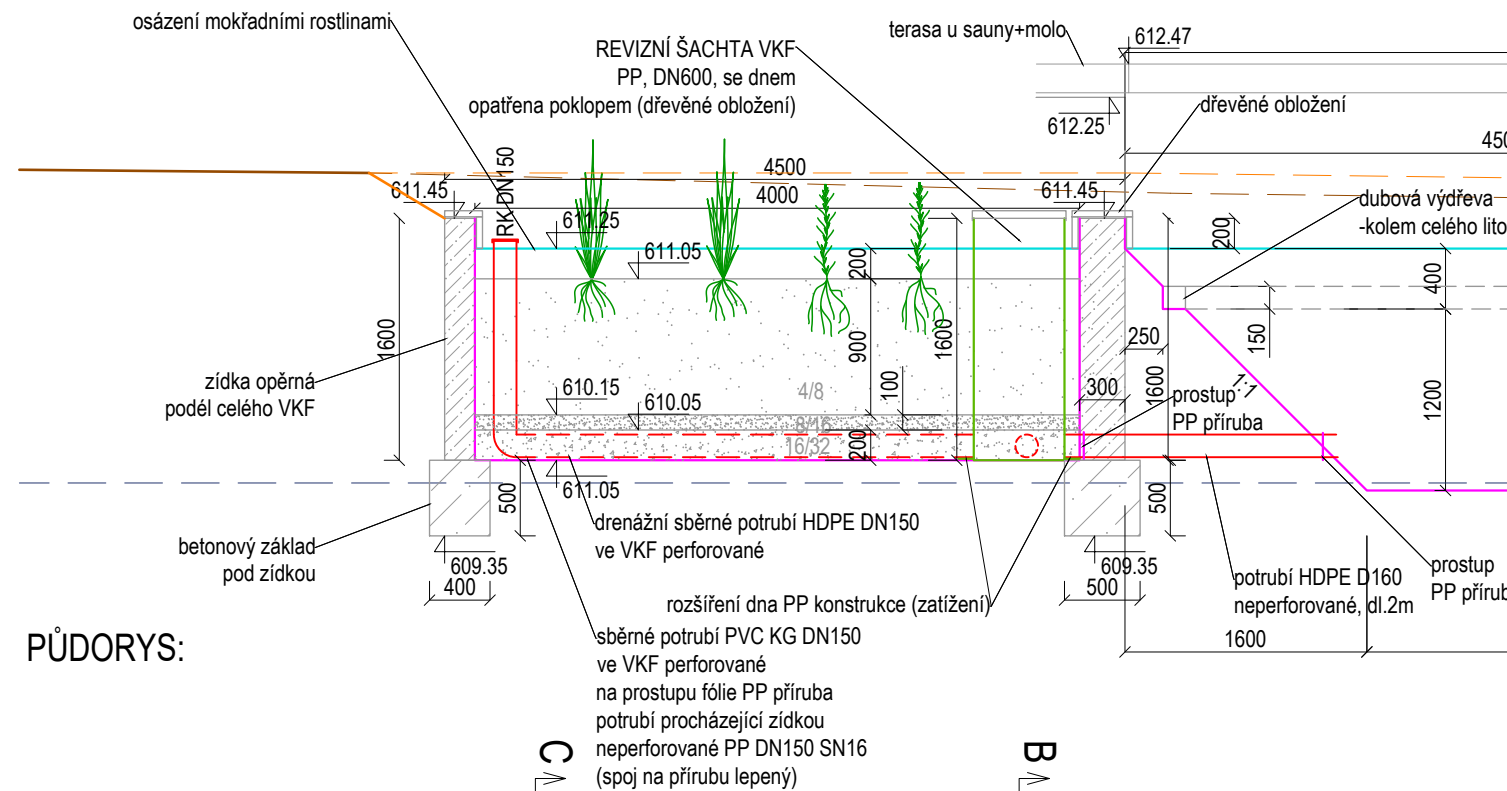


PŮDORYS:

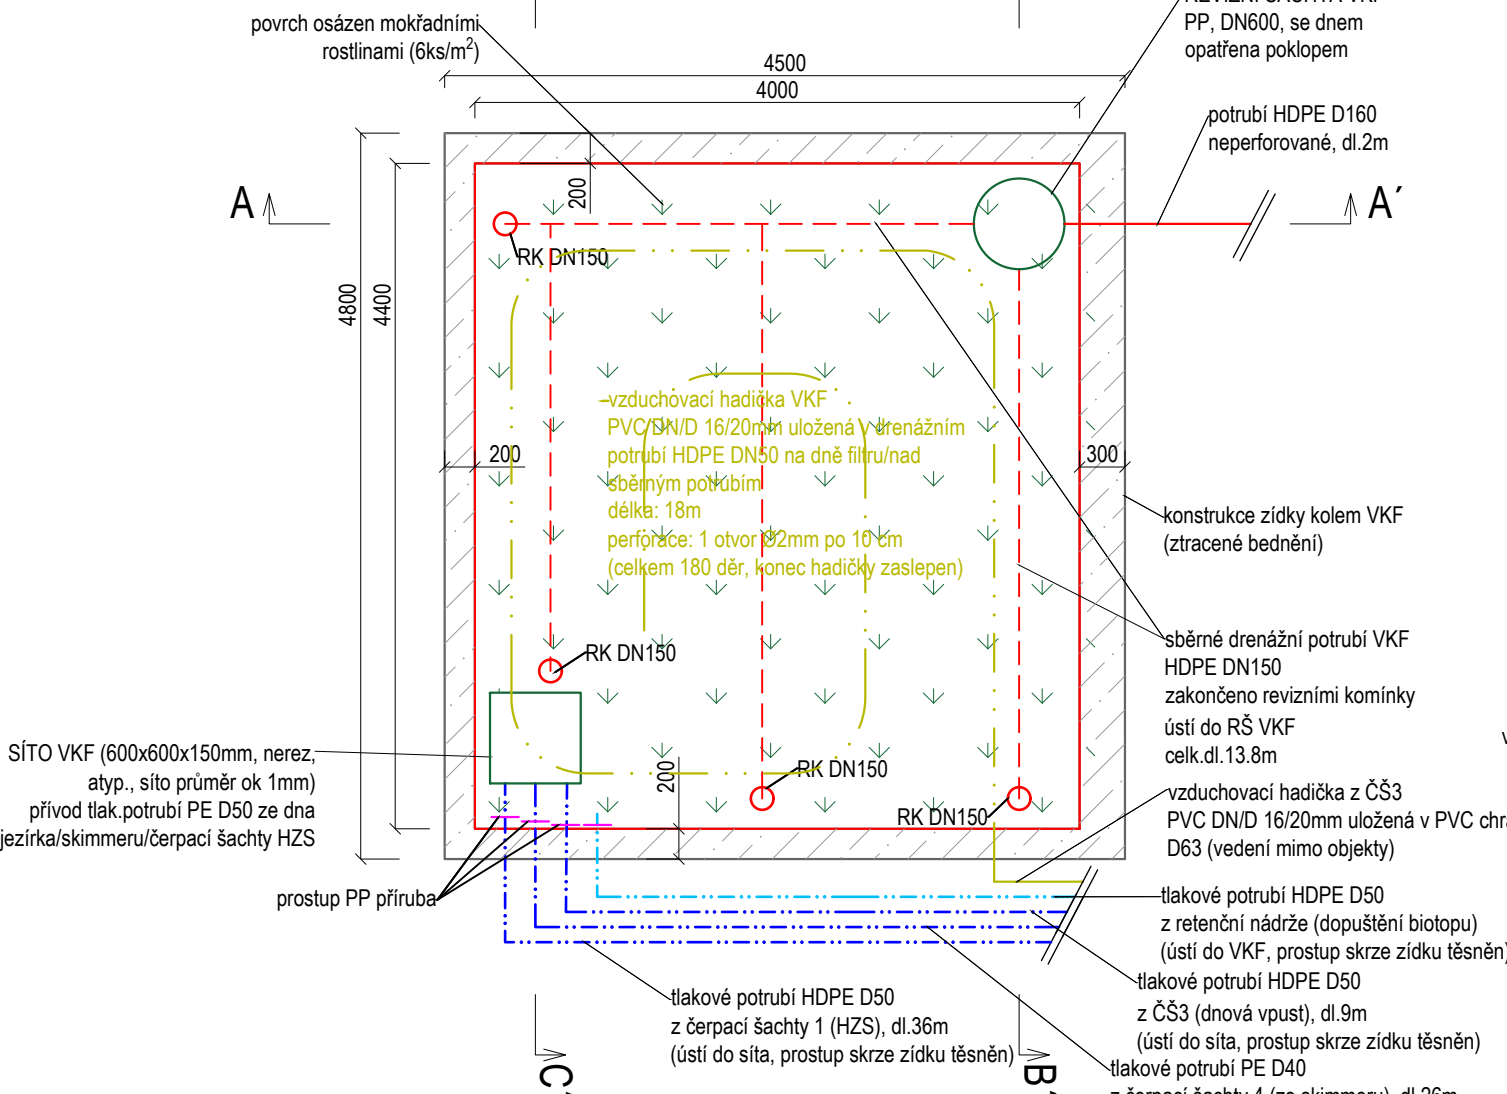


BIOTOP
plocha 130m², max.hl.1.6m, objem 93m³

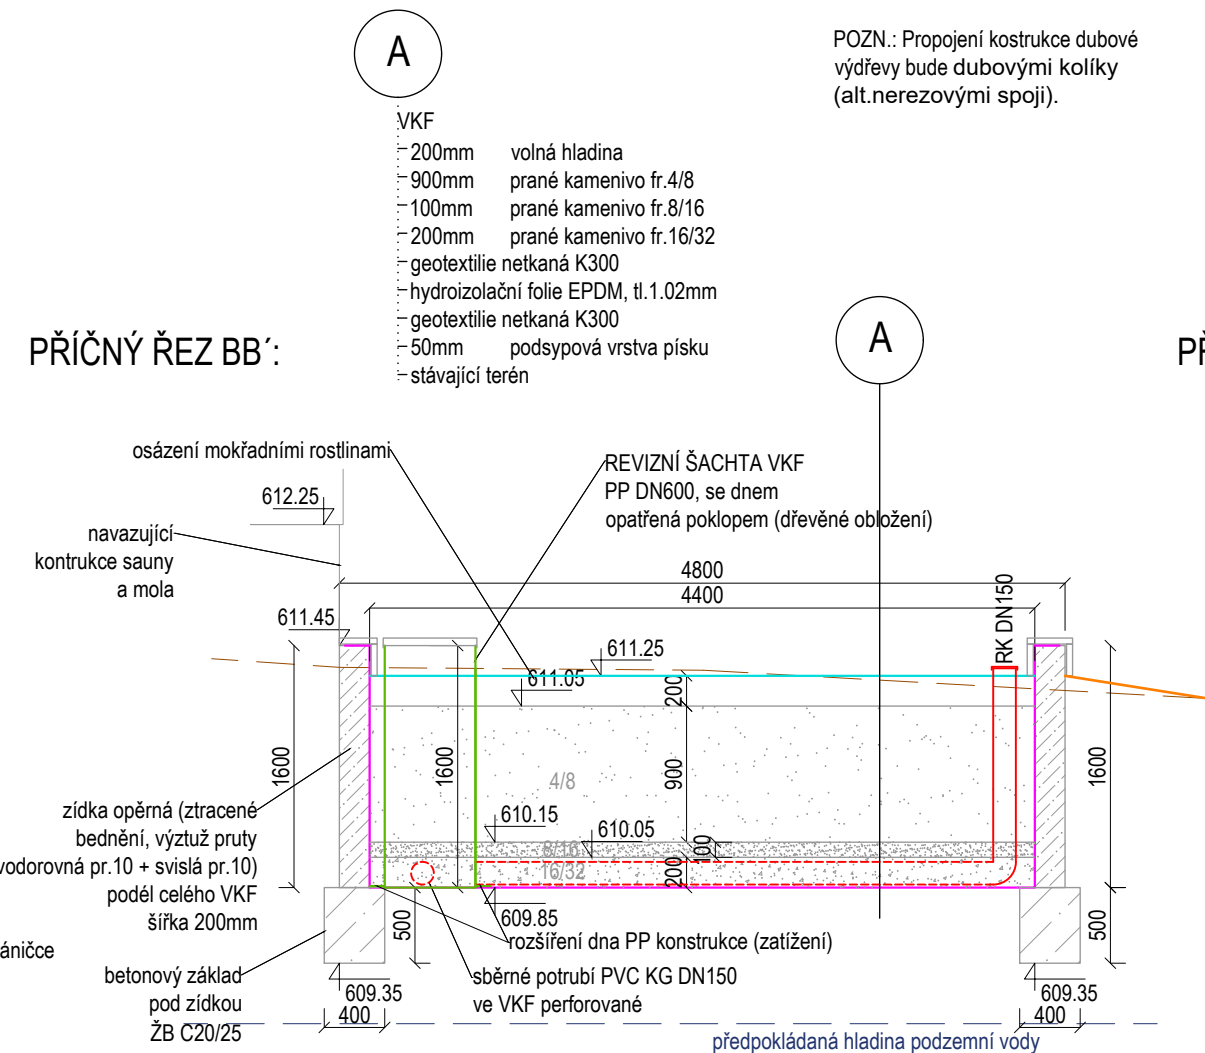


PŘÍČNÝ ŘEZ BB':

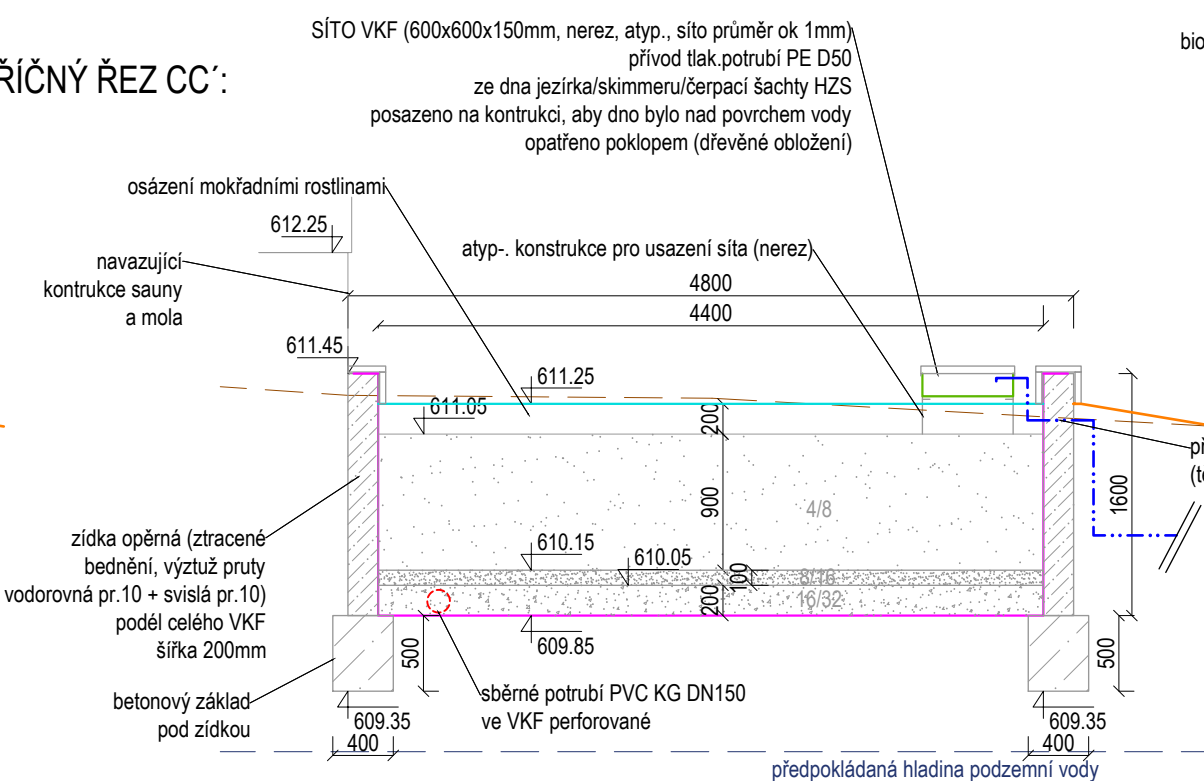

PŘÍČNÝ ŘEZ CC':

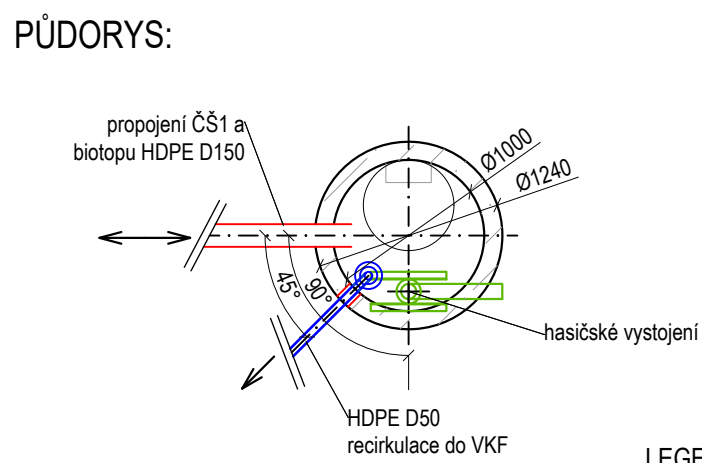

PŮDORYS:

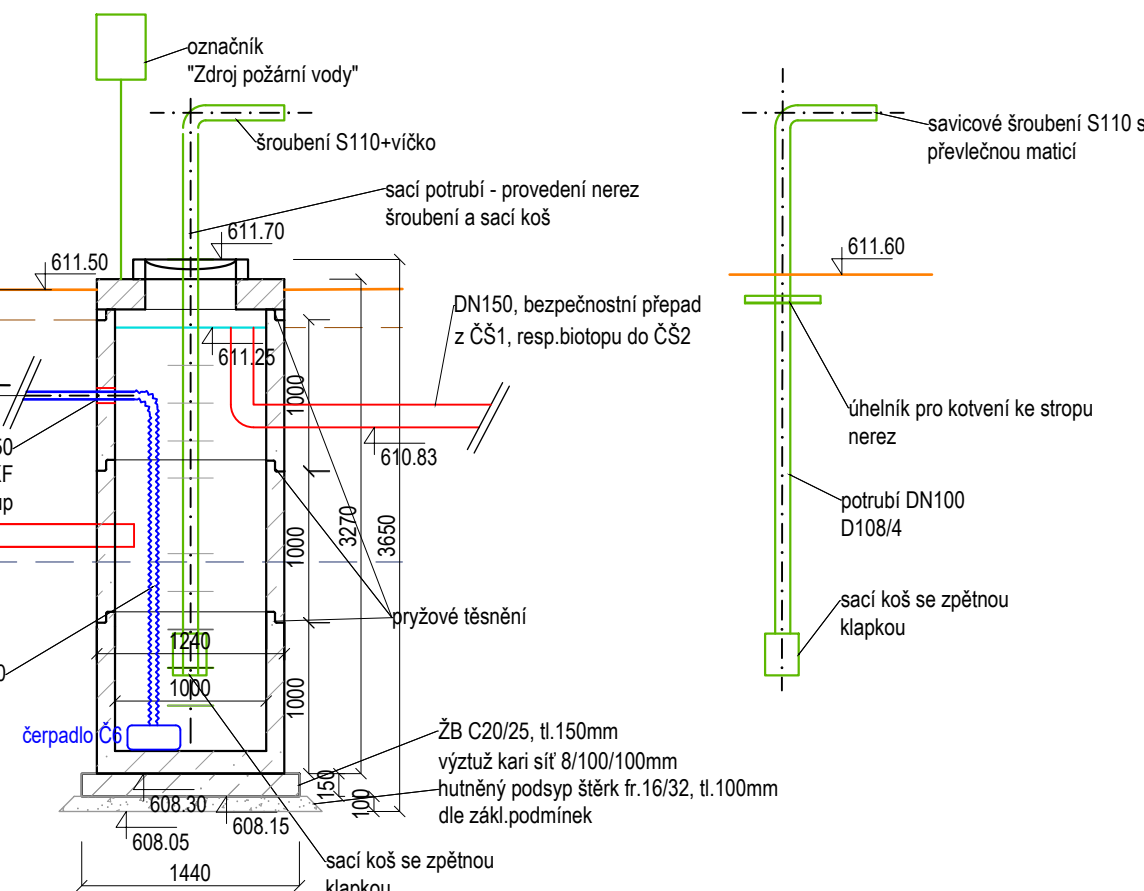

ČERPACÍ ŠACHTA 1 (HZS)
bet., pref., DN1000

HASIČSKÉ VYSTROJENÍ - VZOR

VŠEOBECNÉ POZNÁMKY

1. Na výkresovou část dokumentace se vztahující specifikace ostatních částí projektu, se kterými tvoří tato část nedílný celek. Při nejasnosti ihned kontaktujte projektanta!
2. Při rozporch v dokumentaci mají přednost:
 - dokumenty a revize výkresů s novějším datem,
 - textové specifikace před grafickým znázorněním,
 - kóty před rozměry odměřeny na výkrese,
 - výkresy podrobnějšího měřítka,
 - architektonická část a koordinací výkresy před projekty profesí,přičemž technické řešení profesi musí být zachováno.

LEGENDA REVIZÍ

č.rev.	datum	popis revize

 $\pm 0,000 = 614,230 \text{ m.n.m B.p.v.}$

PROJEKT: **Centrum neformálního** ZN: **BRT**
vzdělávání Hájenska Černé lesy
Černé lesy č.p. 430
588 32 Brtnice

STAVEBNÍK: Statutární město Jihlava
Masarykovo náměstí 97/1
586 01 Jihlava 1
IČO: 000 286 010
zastoupený: Mgr. Petrem Ryškou, primátorem

**GENERÁLNÍ
PROJEKTANT:**
 Rusina Frei, s.r.o.
 Blanická 845/9, 120 00 Praha 2
 info@rusinafrei.cz, tel. +420 607 715 885
 www.rusinafrei.cz

PROJEKTANT: Ing. Petr Lomnický
tel.: 608 513 377, www.jamiprojekt.cz

STUPEŇ: **DOKUMENTACE PRO PROVEDENÍ STAVBY**

OBJEKT: **S009**

ČÁST: **D.2.2**

VÝKRES: **Biotop - řezy**

MĚŘÍTKO:	1:50	FORMÁT:	800/297
DATUM:	04/2025	KRESLIL:	Mgr. Renata Kukačková Ing. Jaroslav Kršíňák
REVIZE:		OZNAČENÍ:	D.2.2.b.03

- LEGENDA
- nová konstrukce
 - potrubí - grav.
 - potrubí - tlakové
 - vzduchovací hadičky
 - - - drenážní potrubí VKF
 - max.hladina vody
 - terén - stávající
 - terén - upravený
 - předpokládaná hl.podzemní vody
 - vrstva: geotex., hydroizolace, geotex.

- | | |
|---|-----------------------|
|  | ŽB konstrukce |
|  | ztrac.bednění |
|  | kamenivo fr.4/8 |
|  | kamenivo fr.8/16 |
|  | kamenivo fr.16/32 |
|  | kamenná rovnanina |
|  | velkoformátová dlažba |
|  | VKF |