

podkroví

+13,140

LEGENDA KERAM. DLAŽBY:

KERAMICKÁ DLAŽBA BIOPHILIC GREIGE 60x60CM MAT - BARVA ŠEDOBÉŽOVÁ

- REKTIFIKOVANÁ MRAZUVZDORNÁ DLAŽBA V DESIGNU CEMENTU
- PŮVRCH HLADKÝ, MATNÝ, VYSOCE ODOLNÝ PROTI OPOTŘEBENÍ, VHODNÝ DO HAL
- ROZMĚR 600x600/8,5MM
- REKTIFIKACE
- MRAZUVZDORNOST

KERAMICKÁ DLAŽBA BIOPHILIC GREIGE 20x120CM MAT - BARVA ŠEDOBÉŽOVÁ



- REKTIFIKOVANÁ MRAZUVZDORNÁ DLAŽBA V DESIGNU CEMENTU
- PŮVRCH HLADKÝ, MATNÝ, VYSOCE ODOLNÝ PROTI OPOTŘEBENÍ, VHODNÝ DO HAL
- ROZMĚR 600x600/10MM
- REKTIFIKACE
- MRAZUVZDORNOST

SPÁROVÁNÍ OKLADŮ - BARVA SV. ŠEDÁ


BOČNÍ STĚNY / SCHODNICE STÁVAJÍCÍCH KAMENNÝCH SCHODIŠŤOVÝCH STUPŇŮ OPATŘENY OMYVATELNÝMI MALBAMI V ŠEDÉM ODSTÍNU SHODNÉM SE SCHODIŠŤEM.

KERAMICKÝ OKLAD/DLAŽBA SCHODIŠŤOVÝCH STUPŇŮ - VIZ VÝKRES Č. D.1.1.20


SCHODIŠŤOVÝ PROSTOR - Rozvinutý pohled na stávající vnitřní ŽB zábradlí

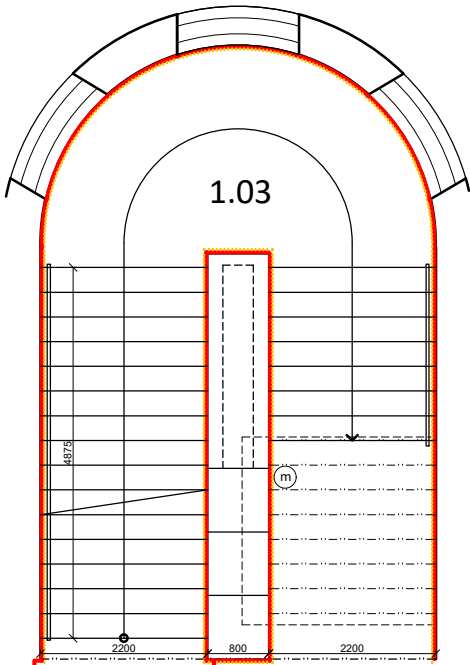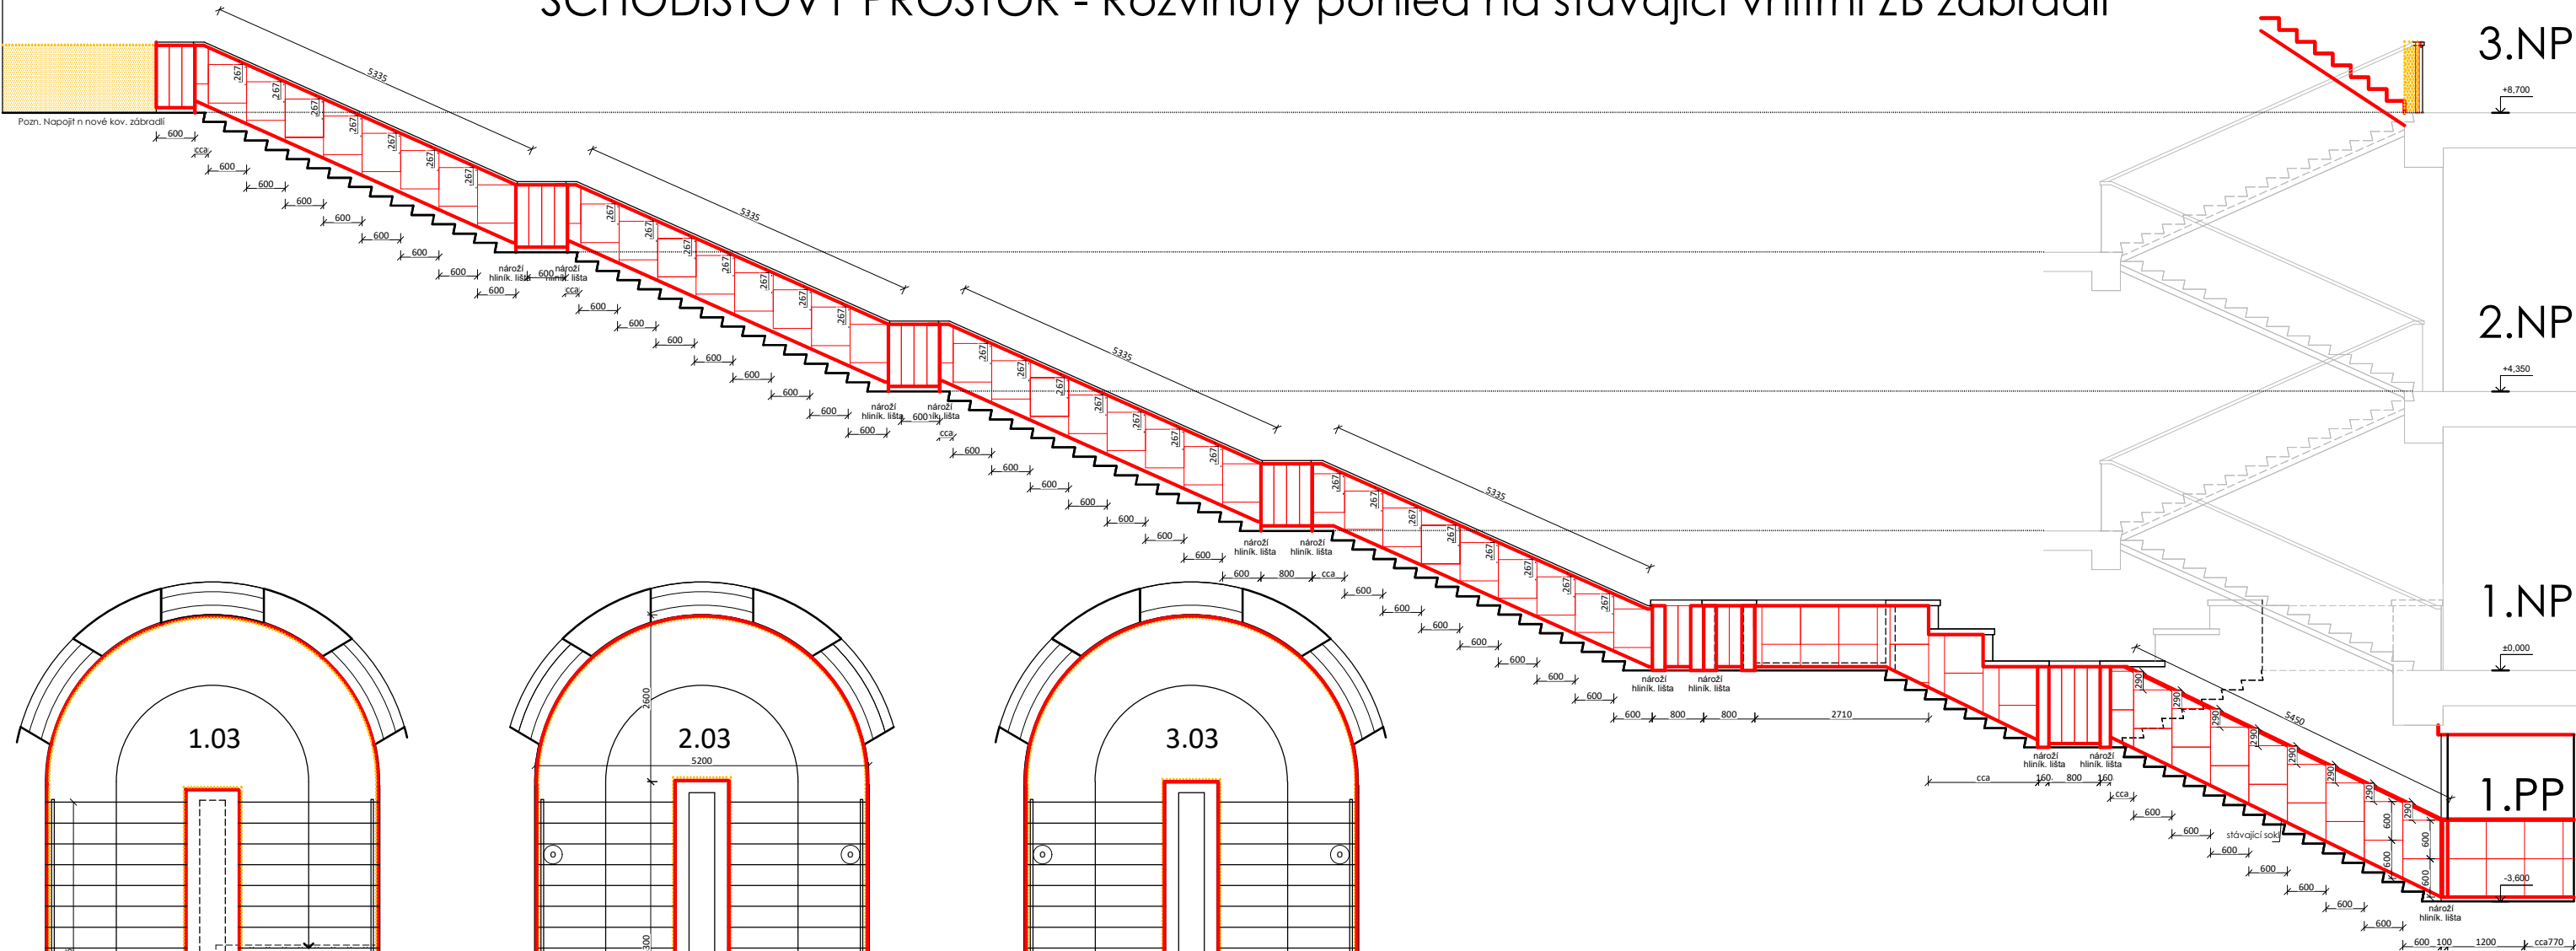

SCHODIŠŤOVÝ PROSTOR MEZI 1.PP A 1.NP

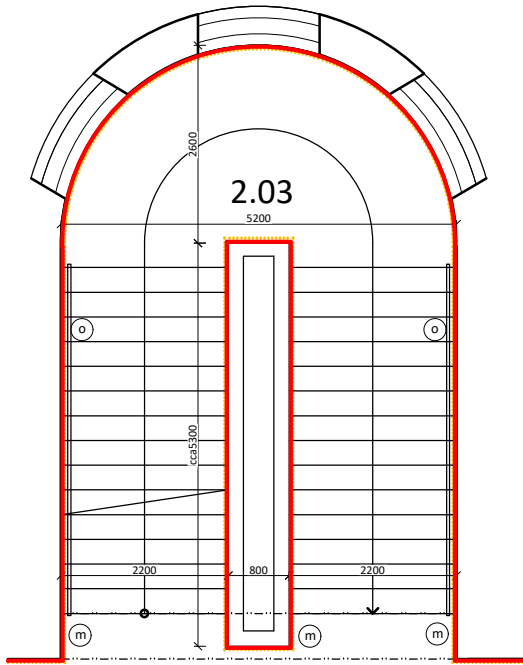

SCHODIŠŤOVÝ PROSTOR MEZI 1.NP A 2.NP

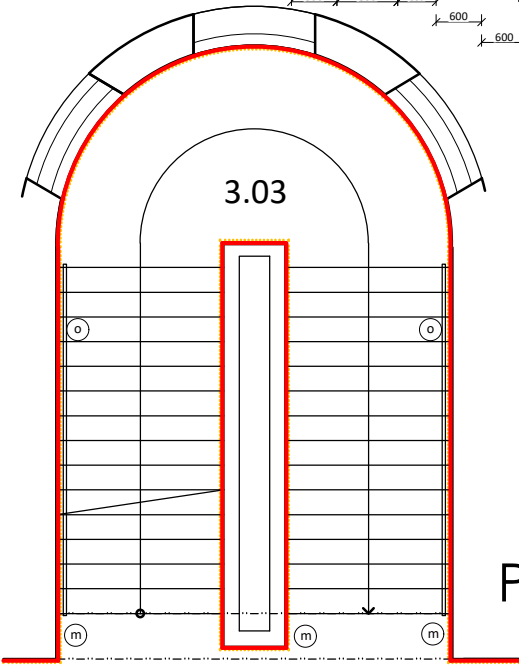

SCHODIŠŤOVÝ PROSTOR MEZI 2.NP A 3.NP

PŮDORYSY

POZN. VEŠKERÉ KÓTY JSOU POUZE INFORMATIVNÍ, PO PROVEDENÍ STAVEBNÍCH ÚPRAV JE NUTNÉ SKUTEČNÉ ROZMĚRY OVĚRIT NA STAVBĚ A PŘIZPŮSOBIT KLADECKÉ VÝKRESY I

HIP	Zodp. projektant	Vypracoval	Kreslil	Ing. arch. Zuzana Hrubá
Ing. arch. Zuzana Hrubá				PROJEKTOVÝ ATELIER
Investor	Statutární město Jihlava, Masarykovo nám 97/1, 586 01 Jihlava			1. máje 251, 588 22 Luka nad Jihlavou tel. 731586286 E-mail: hrubazuzana@seznam.cz
Rozvoj odborných výukových prostor včetně vybavení na základních školách v Jihlavě - II. etapa - ZŠ Havlíčkova II				Datum 10/2023
				Formát A4
				Účet DPS
				Mřítko 1:50
KLADECKÝ VÝKRES OKLADU ŽB ZÁBRADLÍ SCHODIŠŤOVÝ PROSTOR - ROZVINUTÝ POHLED I				Číslo výkresu D.1.1.21
				Číslo kopie