


LEGENDA STÁVAJÍCÍCH INŽ. SÍTÍ / PŘÍPOJEK :

- KANALIZACE
- PLYNOVOD
- VODOVOD
- ZEMNÍ EL. KABEL
- TRASA SEK (CETIN)
- AREÁLOVÁ KANALIZACE (DLE PŮVODNÍ P.D.)
- AREÁLOVÁ KANALIZACE - PŘELOŽKA (NAPLOJENÍ DEŠT. SVODU)

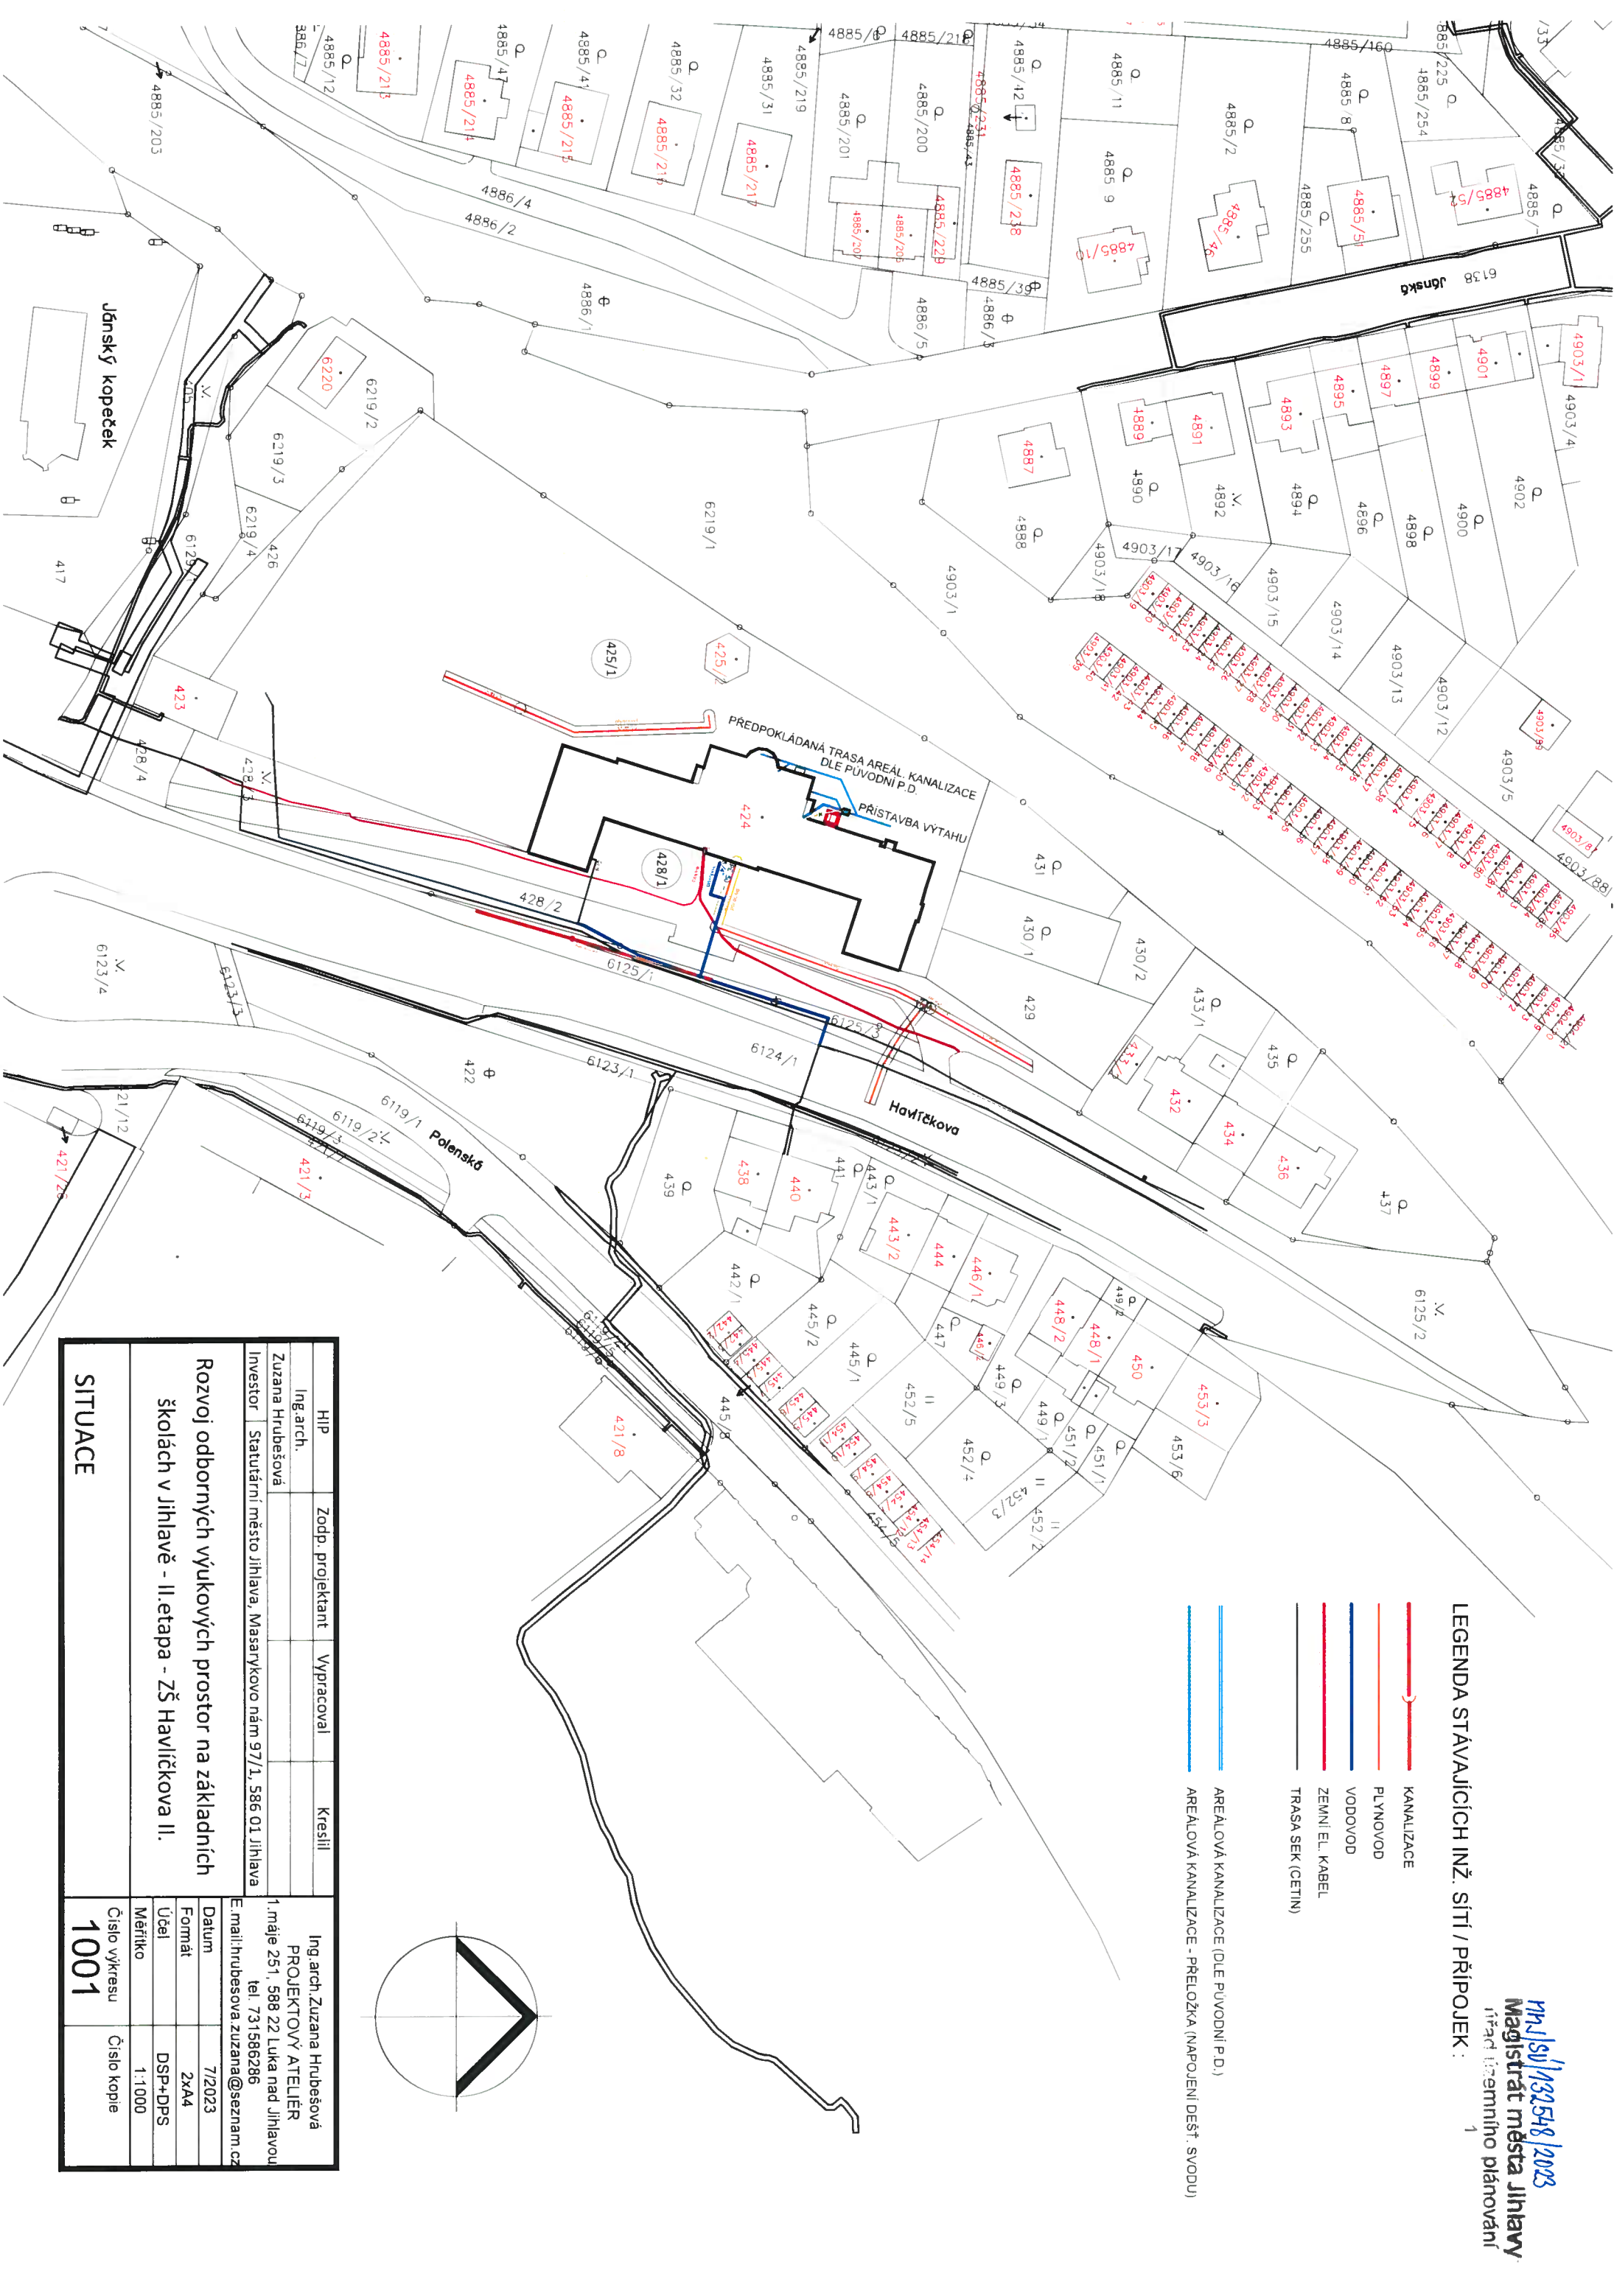

HIP	Zodp. projektant	Vypracoval	Kreslil	Ing.arch. Zuzana Hrušešová PROJEKTOVÝ ATELIER 1.máje 251, 588 22 Luka nad Jihlavou tel. 731586286 E.mail: hrubesova.zuzana@seznam.cz	
Ing.arch. Zuzana Hrušešová					
Investor	Statutární město Jihlava, Masarykovo nám 97/1, 586 01 Jihlava				
Rozvoj odborných výukových prostor na základních školách v Jihlavě - II.etapa - ZŠ Havlíčkova II.					
SITUACE					
				Číslo výkresu 1001	Číslo kopie

POHLED JIHOVÝCHODNÍ

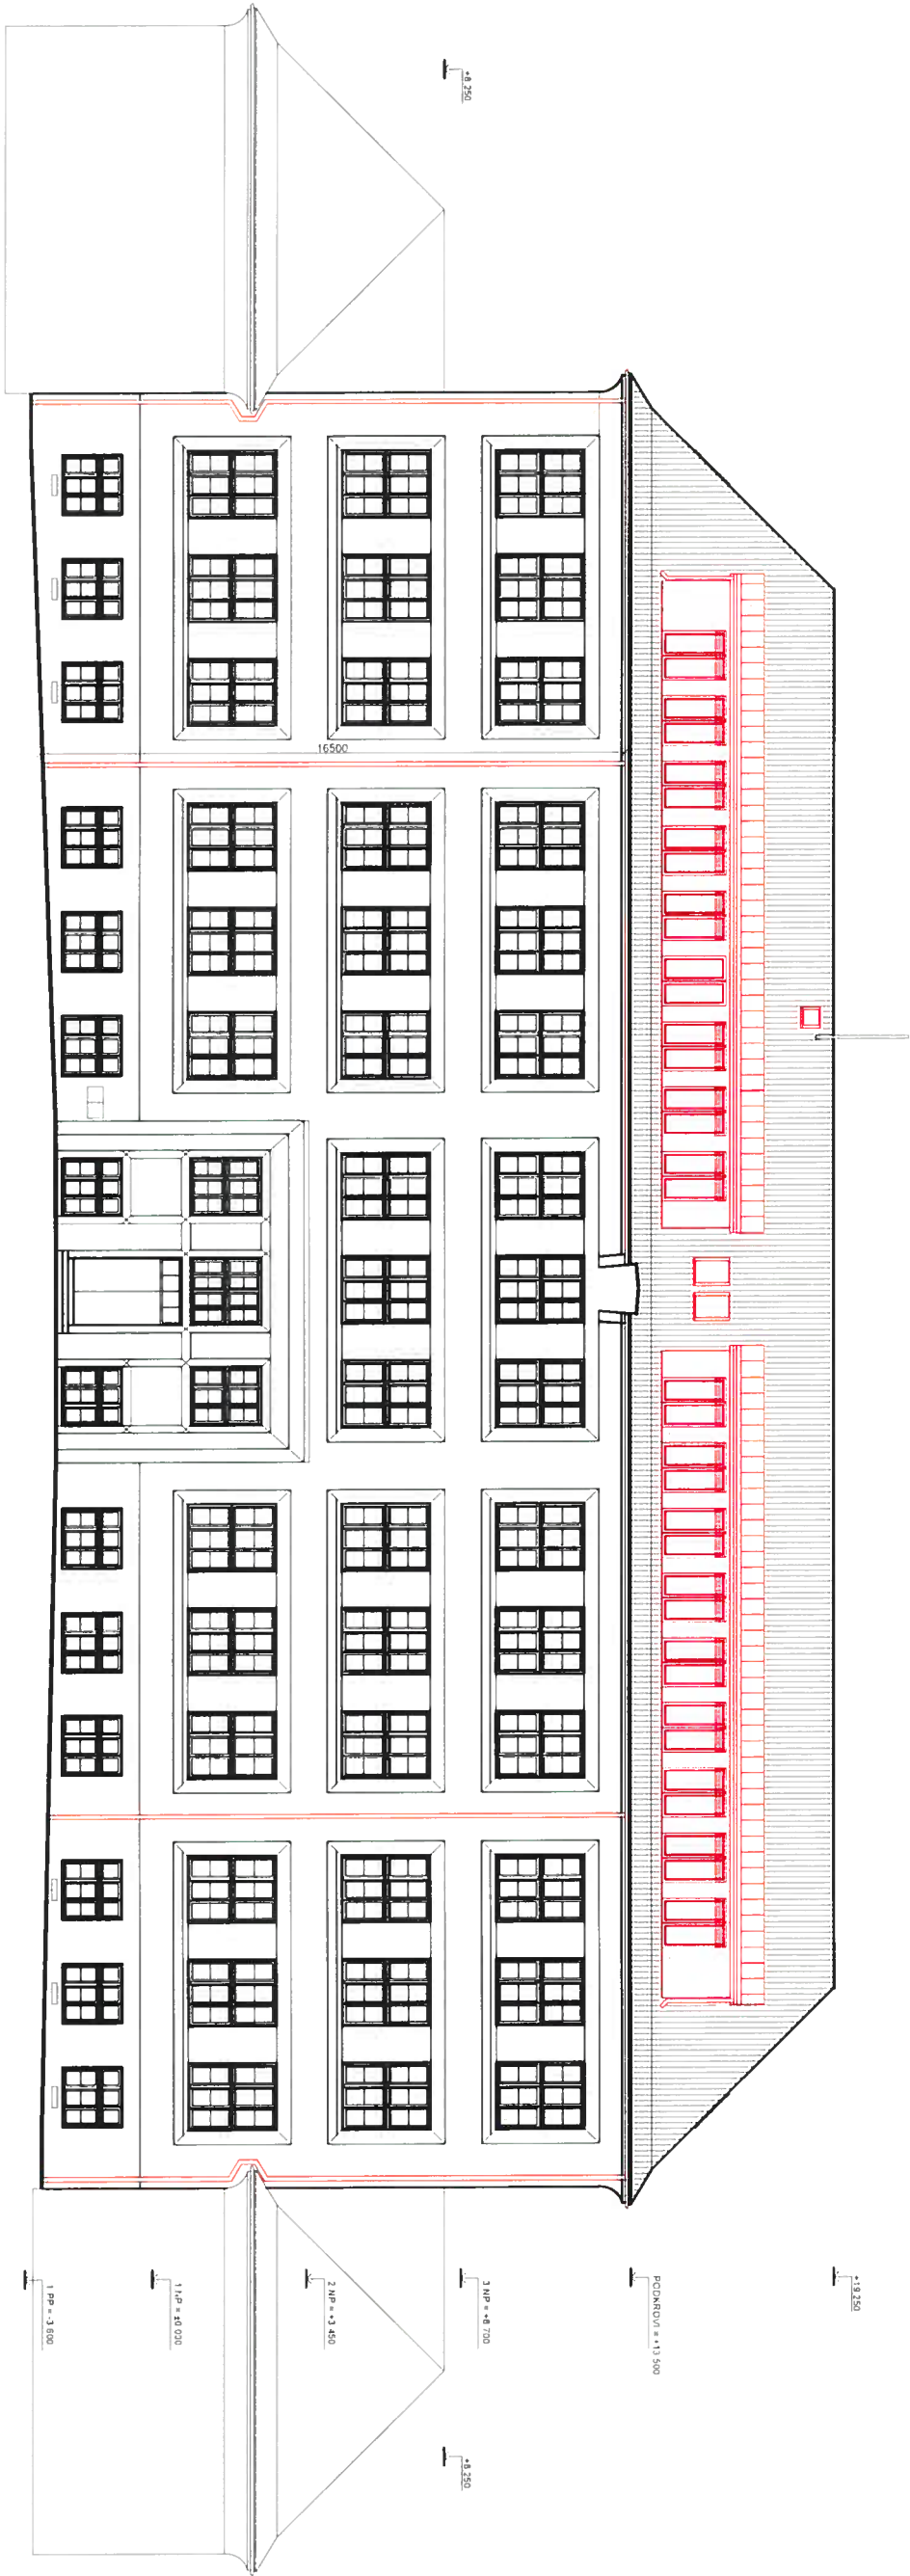


FOTO - STÁVAJÍCÍ STAV



HIP	Zodp. projektant	Vypracoval	Kreslil	Ing. arch. Zuzana Hrušešová PROJEKTOVÝ ATELIER	
Ing. arch. Zuzana Hrušešová				1. máje 251, 588 22 Luka nad Jihlavou tel. 731586286	
Investor	Statutární město Jihlava, Masarykovo nám 97/1, 586 01 Jihlava			E-mail: hrusova.zuzana@seznam.cz	
Rozvoj odborných výukových prostor na základních školách v Jihlavě - II. etapa - ZŠ Havlíčkova II.				Datum	7/2023
				Formát	2xA4
				Účel	DSP+DPS
				Měřítko	1:200
POHLED JIHOVÝCHODNÍ				Číslo výkresu	Číslo kopie
				218	