













LEGENDA SLABOPROUDÝCH SYSTÉMŮ



SYSTÉM STRUKTUROVANÉ KABELÁŘE (SSK / DATA)

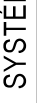	stávající demontovaný datový rozvaděč
	-místo rozvaděče instalované propojovací krabice
	datový rozvaděč
	-nový
	datová zásuvka 2xRJ45 cat.5E
	-instalovaná do stěny ve výšce 150mm od podlahy
	datová zásuvka 2xRJ45 cat.5E (určená pro WiFi)
	-instalovaná do stěny ve výšce 2500mm od podlahy
	datová zásuvka 2xRJ45 cat.5E (příprava pro CCTV)
	-instalovaná do stěny ve výšce 2500mm od podlahy
	datová zásuvka 2xRJ45 cat.5E
	-instalovaná v podlahové krabici



SYSTÉM JEDNOTNÉHO ČASU (JČ)


	analogové hodiný jednotného času
	-stávající
	analogové obousměrné hodiný jednotného času
	-nové, instalované na stropě
	školní zvonek
	-stávající
	školní zvonek
	-nový, instalovaná na stěně

SYSTÉM ŠKOLNÍHO ROZHLASU (ŠR)

	reproduktor školního rozhlasu
	-stávající
	reproduktor školního rozhlasu
	-nový, instalovaný na stěně
	mikrofonní stanice a usředna školního rozhlasu
	-stávající

ROZVODY

	2x UTP cat.5E kabel
	1x UTP cat.5E kabel
	SIM OS 12x1 9 / 125 optický kabel
	CYKY 4x1,5mm kabel
	PRAFIaDur 4x1,5mm kabel

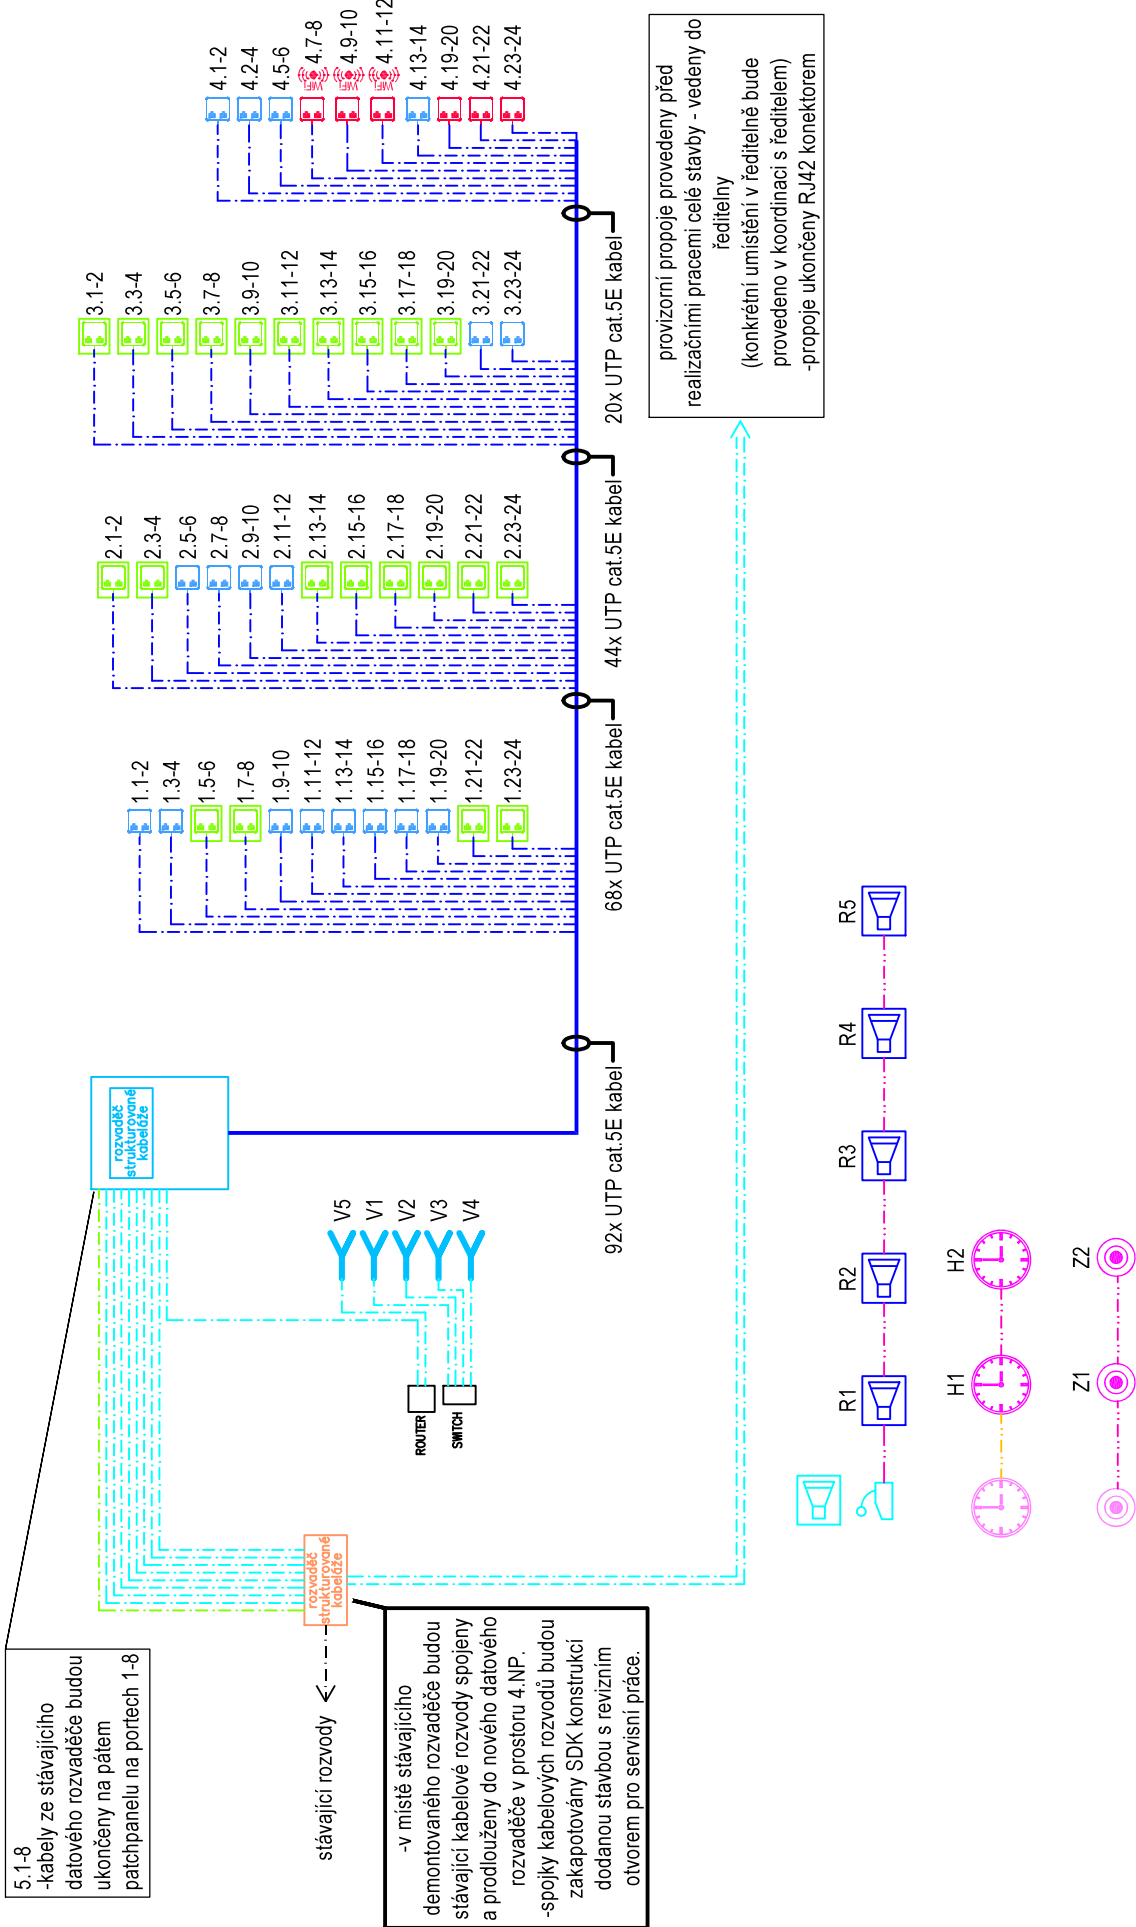

HIP	Zodp. projektant	Vypracoval	Kreslil	Ing arch. Zuzana Hrubá
Ing. arch. Zuzana Hrubá	Karel Svoboda	Karel Svoboda	Karel Svoboda	PROJEKTOVÝ ATELIER
Investor	Statutární město Jihlava, Masarykovo nám 97/1, 586 01 Jihlava			1. máje 251, 588 22 Luka nad Jihlavou
				tel. 731 586 286
				E-mail: hruba.zuzana@seznam.cz
				Datum
				Formát
				Účel
				Měřítko
				Číslo výkresu
				Číslo kópie

SLABOPROUDÉ SYSTÉMY (ESL)  
PŘEHLEDOVÉ SCHÉMA  
D.1.4.5.5