S2
- STÁVAJÍCÍ SKLÁDANÁ STŘEŠNÍ KRYTINA
- STÁVAJÍCÍ STŘEŠNÍ PÁLENÁ TAŠKA "HRANICE" DEMONTÁŽ A ZPĚTNÁ MONTÁŽ (ODSTÍN REŽNÝ)
- VČ. NOVÝCH SYSTÉM. DOPLŇKŮ - SNĚH. ZÁBRANY/KOMPLETŮ, ODVĚTR. HLAVICE, VĚTRACÍ TAŠKY, HŘEBENÁČE ...
- NOVÉ DŘEV. LATĚ 40/60MM
- NOVÉ DŘEV. KONTRALATĚ 40/60MM + TĚSNÍCÍ PÁSKA
- HYDROIZOLAČNÍ VRSTVA, DIFUZNĚ PROPUSTNÁ FÓLIE VČ. LEPÍCÍ PÁSKY
- NOVÉ DŘEVĚNÉ BEDNĚNÍ Z PRKEN TL. 24MM
- DEMONTÁŽ STÁV. DŘEV. LATÍ A KONTRALATÍ 30/50MM
- DEMONTÁŽ STÁV. STŘEŠNÍ FÓLIE
- VZDUCHOVÁ MEZERA
- NOVÉ DŘEV. KLEŠTINY 80/160MM + VYVAZOVACÍ DRÁT
- + TEPEL. IZOLACE / MINERÁL. VATA TL. 2 x 160MM, SOUČINITEL TEPEL. VODIVOSTI 0,035 W/m.K
- KOV. ROŠT PRO SDK
- PAROTĚSNÁ ZÁBRANA
- SDK PODHLED S POŽÁR.ODOLNOSTÍ EI 30 DP3 VČ. SYSTÉM. PRVKŮ
- AKUSTICKÝ MINERÁLNÍ PODHLED KAZETOVÝ LEPENÝ 600x600MM VE VYMEZENÝCH PLOCHÁCH,
- NA OSTATNÍ PLOŠE MALBA BÍLÁ MIN. VE 2 VRSTVÁCH

V SDK PODHLEDECH S POŽÁR. ODOLNOSTÍ ZOHLEDNIT PROSTUPY ROZVODŮ VZT, ELEKTROISTALACÍ (POŽÁR.UCPÁVKY, MANŽETY, TMELY, . .) SOUČÁSTÍ DODÁVKY SDK A AKUSTICKÝCH PODHLEDŮ.

ZATEPLENÁ

S3
- NOVÁ STŘEŠNÍ KRYTINA FALCOVANÉHO VZHLEDU S PROLISY (OCEL., ODSTÍN CIHLOVĚ ČERVENÝ RAL 8004)
- VČ. SYSTÉM. DOPLŇKŮ - SNĚH. ZÁBRANY/ZACHYTÁVAČE, STOUP. PLOŠIN U KOMÍNŮ, VĚTR. HLAVICE ...
- SYSTÉMOVÁ SEPARAČNÍ ROHOŽ S INTEGROVANOU POJISNOU HYDROIZOLAČNÍ VRSTVOU PRO ODVOD KONDENZÁTU
- NOVÉ DŘEVĚNÉ BEDNĚNÍ Z PRKEN TL. 24MM
- NOVÉ DŘEV. KONTRALATĚ 40/60MM (NA VÝŠKU) ODVĚTR. VRSTVA + TĚSNÍCÍ PÁSKA
- NOVÁ HYDROIZOLAČNÍ VRSTVA DHV (SYSTÉMOVÁ KE STŘEŠNÍ KRYTINĚ) VČ. TĚSNÍCÍCH PÁSEK
- NOVÉ DŘEVĚNÉ BEDNĚNÍ Z PRKEN TL. 24MM
- NOVÉ DŘEV. KROKVE 100/200MM
- + NOVÁ TEPEL. IZOLACE / MINERÁL. VATA TL. 200MM, SOUČINITEL TEPEL. VODIVOSTI 0,035 W/m.K, VYVAZOVACÍ DRÁT
- NOVÁ TEPEL. IZOLACE / MINERÁL. VATA TL. 120MM POD KROKVEMI VČ. KOTVENÍ/ KROKVOVÝCH ZÁVĚSŮ ROŠTU SDK
- KOV. ROŠT PRO SDK
- PAROTĚSNÁ ZÁBRANA
- SDK PODHLED S POŽÁR.ODOLNOSTÍ EI 30 DP3 VČ. SYSTÉM. PRVKŮ
- MALBA BÍLÁ MIN. V 2 VRSTVÁCH

ZATEPLENÁ

P1
- HETEROG. ZÁMK. VINYL V DÍLCÍCH NA ZÁMKY VČ. SYSTÉM PRVKŮ TL. 5,5MM
- S INTEGROVANOU AKUSTICKOU PODLOŽKOU
- CEMENTOTŘÍSKOVÁ DESKA PODLAHOVÁ P+D TL. 20MM (SPÁRY LEPENY)
- OSB DESKA P+D TL. 25MM
- DŘEV. TRÁMY výška 220MM - VIZ ČÁST STATIKA
- VČ. SYSTÉM SPOJ. A KOTVÍCÍCH PRVKŮ
- OCEL. NOSNÍKY HEB č.240 až č.280MM
- VZDUCHOVÁ MEZERA cca 140 až 180MM (ocelové nosníky se nesmějí dotýkat stáv. žb konstrukce)
- ODSTRANĚNÍ POCHÚZÍ VRSTVY Z PLNÝCH CIHEL VOLNĚ LOŽENÝCH (RECYKLACE)
- ODSTRANIT NÁSYP TL. 150-200MM (RECYKLACE)
- STÁVAJÍCÍ ŽELEZOBETONOVÝ ŽEBŘÍKOVÝ STROP S INTEGROVANÝM PODBITÍM
- OMÍTKA + MALBA

P9
- HETEROG. ZÁMK. VINYL V DÍLCÍCH NA ZÁMKY VČ. SYSTÉM PRVKŮ TL. 5,5MM
- S INTEGROVANOU AKUSTICKOU PODLOŽKOU
- CEMENTOTŘÍSKOVÁ DESKA PODLAHOVÁ P+D TL. 20MM (SPÁRY LEPENY)
- OSB DESKA P+D TL. 25MM
- DŘEV. TRÁMY výška 220MM - VIZ ČÁST STATIKA
- VČ. SYSTÉM SPOJ. A KOTVÍCÍCH PRVKŮ
- OCEL. NOSNÍKY HEB č.240 až č.280MM
- VZDUCHOVÁ MEZERA cca 140 až 180MM (ocelové nosníky se nesmějí dotýkat stáv. žb konstrukce)
- ODSTRANĚNÍ POCHÚZÍ VRSTVY Z PLNÝCH CIHEL VOLNĚ LOŽENÝCH (RECYKLACE)
- ODSTRANIT NÁSYP TL. 150-200MM (RECYKLACE)
- STÁVAJÍCÍ ŽELEZOBETONOVÝ ŽEBŘÍKOVÝ STROP S INTEGROVANÝM PODBITÍM
- OMÍTKA + MALBA

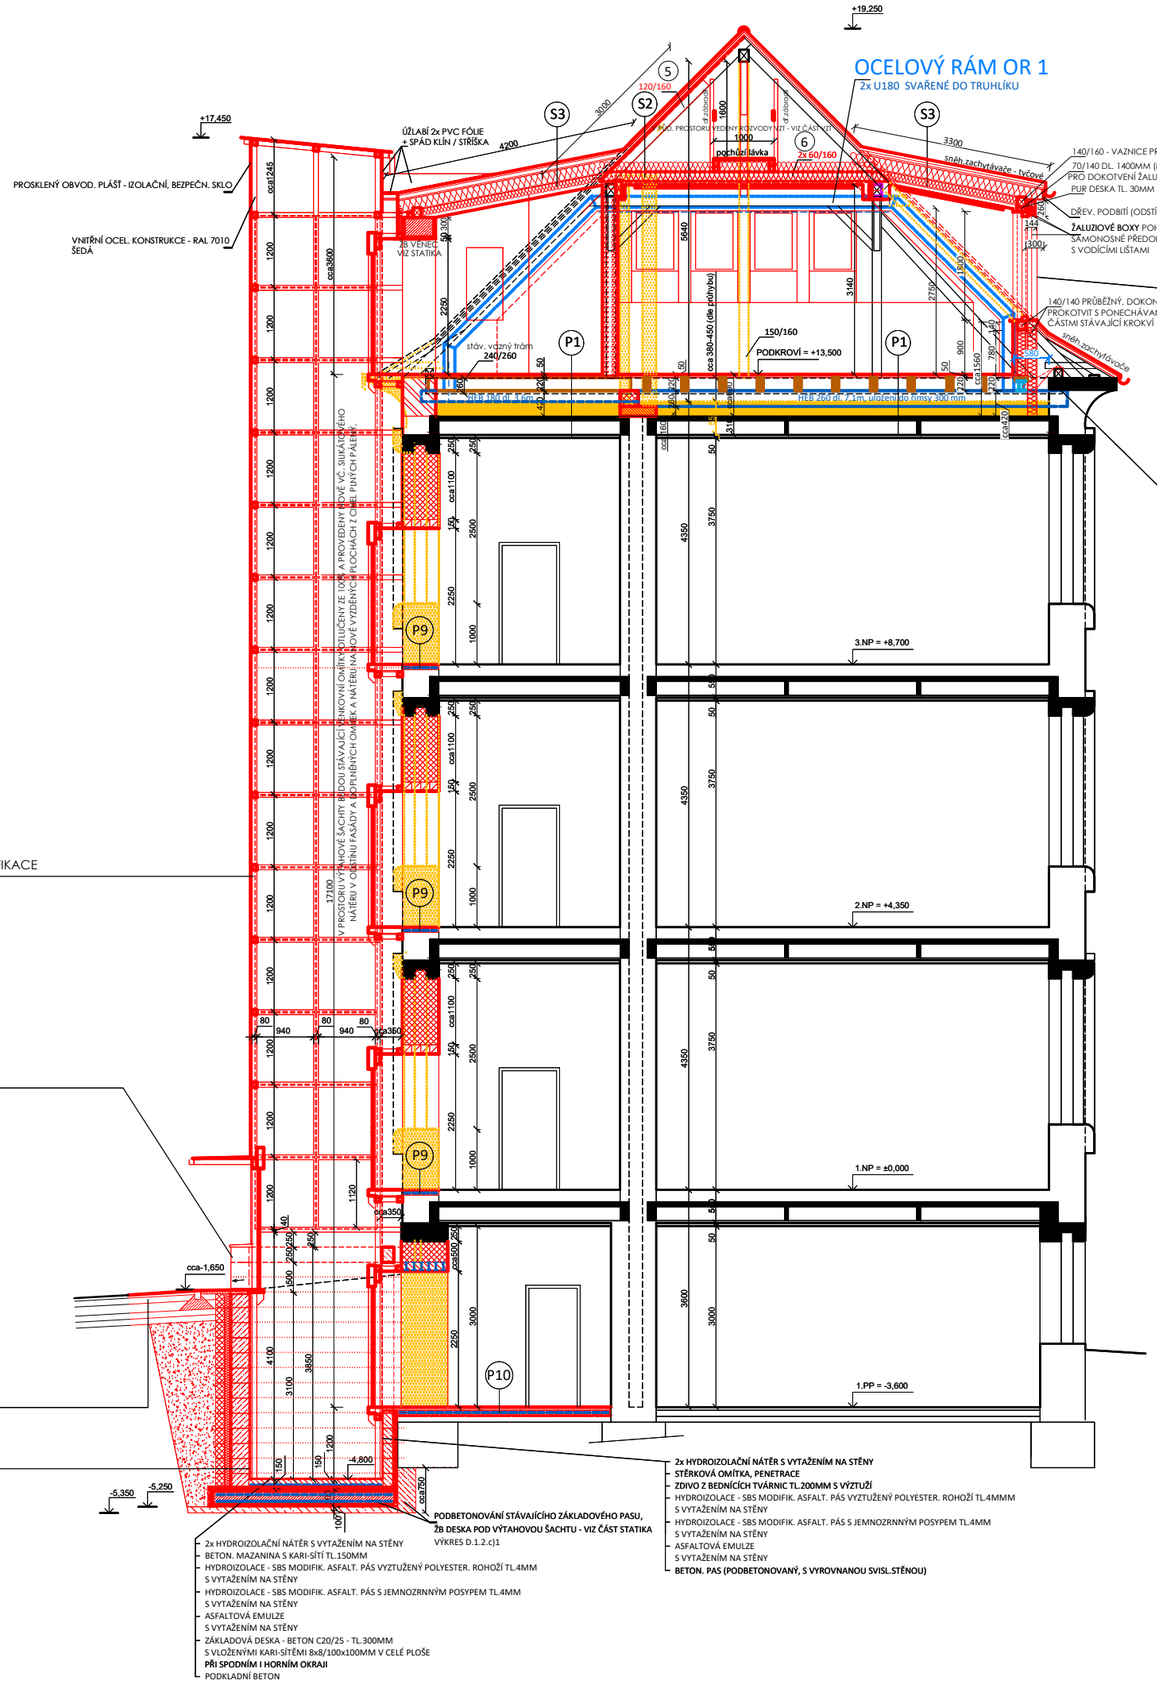
+19,250
+17,450
OCELOVÝ RÁM OR 1
2x U180 SVAŘENÉ DO TRUHLÍKU
S3
S2
S3
5
6
120/160
3000
4200
ÚŽLABÍ 2x PVC FÓLIE + SPÁD KLÍN / STŘÍŠKA
PROSKLENÝ OBVOD. PLÁŠŤ - IZOLAČNÍ, BEZPEČN. SKLO
VNITŘNÍ OCEL. KONSTRUKCE - RAL 7010 ŠEDÁ
POD. PROSTORU VEDENY ROZVODY VZT - VIZ ČÁST VZT
1000
pochůzí lávka
2x 60/160
3300
sněh zachytávače - tvrdé
140/160 - VAZNICE PRŮBĚŽNÁ
70/140 DL. 1400MM (MEZI SLOUPKY)
PRO DOKOTVENÍ ŽALUZIOVÝCH BOXŮ
PUR DESKA TL. 30MM LEPENÁ/KOTVENÁ
DŘEV. PODBITÍ (ODSTÍN DLE OKEN)
ŽALUZIOVÉ BOXY POHLEDOVÉ SAMONOSNÉ PŘEDOKENNÍ ŽALUZIE S VODÍCÍMI LIŠTAMI
140/140 PRŮBĚŽNÝ, DOKONALE PROKOTVIT S PONECHÁVANÝMI ČÁSTMI STÁVAJÍCÍ KROKVÍ
sněh zachytávače
STÁVAJÍCÍ VYKONZOLOVANOU PODOKAPNÍ ŽB ŘÍMSU RESP. POZEDNICI JE NUTNÉ PŘED PROVEDENÍM PRŮBĚŽNÝCH PULTOVÝCH VIKÝŘŮ A S TÍM SOUVISEJÍCÍCH ÚPRAV KROVU (VYŘÍZNUTÍ STÁV. DŘEV. KROKVÍ) - PO CELÉ DÉLCE PŘIKOTVIT - VIZ STATIKA - VÝKRES Č. D.1.2.c)1
ZB VENKU VIZ STATIKA
stáv. vazný trám 240/260
150/160
PODKROVÍ = +13,500
P1
P1
HEB 240 dl. 7,5m
HEB 240 dl. 7,1m, uložena do hlavy 300 mm
cca 380-450 (dle zdvihu)
3.NP = +8,700
2.NP = +4,350
1.NP = ±0,000
1.PP = -3,600
P9
P9
P9
P10
cca-1,650
-4,800
-5,350
-5,250
ca360
ca250
ca1245
ca3600
ca1100
ca1750
2250
2500
1000
3750
4350
3800
3000
3850
3100
4100
1200
1120
940
80
1200
1200
1200