POZNÁMKA :

A-G NEOBSAZENO.

B V CHODBĚ / MÍSTN. Č. 4.03 V MÍSTĚ PŮVODNÍCH KOMÍNOVÝCH PRŮDUCHŮ BUDOU VYSTŘÍHÁNY NOVÉ NAVRŽENÉ ROZVODY JEDNOPLÁŠŤOVÝCH KANALIZACE VEDOUCÍ ZE SUTERÉNU PO CELÉ VÝŠCE OBJEKTU DO PODKROVÍ. KOMÍNOVÉ PRŮDUCHY BUDOU VYČIŠTĚNY OD SAZÍ, STAVEBNÍ SUTĚ A PO CELÉ DÉLCE ZPŘÍSTUPNĚNÝ.

H NEOBSAZENO.

I NA EXPONOVANÝCH NÁROŽÍCH UMÍSTĚNY PODOMÍTKOVÉ KOVOVÉ HRANY.

J NEOBSAZENO.

K V PŮDNÍM PROSTORU 4.17 BUDOU PROVEDENY JÁDROVÉ ODVRTY STROPNÍ KONSTRUKCE PRO NAPOJENÍ STOUPAČEK ÚT A TEPLE ODPADNÍ VODY - VIZ ČÁST VYTÁPĚNÍ A ZTI.

L NEOBSAZENO.

M PRO NOVĚ NAVRŽENÉ 2-RAMENNÉ ŽELEZOBETONOVÉ SCHODIŠTĚ V PŮDNÍM PROSTORU BUDE PO ČÁSTECH VYŘÍZNUT A UKVIDOVÁN STÁVAJÍCÍ ŽELEZOBETONOVÝ ŽEBŘÍKOVÝ STROP V PLOŠE 26,6M2. PŘED BOURACÍMI PRACEMI JE NUTNÉ DOKONALE VYKRYT STÁVAJÍCÍ KAMENNÉ SCHODIŠTĚ, ZABEZPEČIT PROTI POŠKOZENÍ OKNA, PARAPETY, ŠVÝCÁRU, PŘÍSTAVOVOU VĚŽIČKU. VEDENÍ KTERÁ JSOU UMÍSTĚNA V PLOŠE ODSTRAŇOVANÉ KONSTRUKCE, Z HORNÍ STRANY 12N, V PŮDNÍM PROSTORU ODSTRANIT STÁVAJÍCÍ VOLNĚ LOŽENOU DLAŽBU Z CIHEL PLNÝCH PÁLENÝCH VČ. NÁSYPU, ZE SPODNÍ STRANY STROPU ODSTRANIT INTEGROVANÉ OMÍTANÉ DŘEVĚNÉ BEDNĚNÍ, ODKRYT ŽB ŽEBŘÍKOVOU KONSTRUKCI. NA STAVBU PŘIVAT PROJEKTANTA A STATIKA K POSOUZENÍ/ODSOUHLASENÍ POSTUPU PRACÍ A AŽ POTÉ PO ČÁSTECH ODŘEZÁVAT STROPNÍ KONSTRUKCI - VIZ ČÁST STATIKA.

N V MÍSTĚ VYBOURANÉ ČÁSTI STROPNÍ KONSTRUKCE BUDE PROVEDENO NOVÉ ŽB DVOURAMENNÉ SCHODIŠTĚ S NADSTUPNOVÝMI SCHODIŠŤOVÝMI STUPNI A MEZIPODESTOU - VIZ ČÁST STATIKA. SCHODIŠŤOVÉ STUPNĚ BUDOU OBLOŽENY KERAMICKOU DLAŽBOU VČ. PODSTUPNIC A KERAM. SOKLŮ - VIZ SKLADBY PODLAH, STĚNY OBLOŽENY KERAM. OBKLADY.

O DOPLŇKOVÉ SCHODIŠŤOVÉ ZÁRADÍ VČ. MADEL - VIZ TABULKY PSH.

P DEMONTÁŽ A PŘEVAZITÍ PŘEVADĚČE SIGNÁLU VIS (pro stožár se stěnovými) DO MÍSTN. Č. 4.17 SOUČÁSTÍ DODÁVKY STAVBY A ŘEŠENO VE SPOLUPRÁCI S ODBORNOU FIRMOU ZAJIŠŤUJÍCÍ PROVOZ - SOVT s.r.o., kontak. osoba R.Hradrova, mobil 602761906. ROZVADĚČ JE NUTNÉ PŘEMÍSTIT PŘI ZAHÁJENÍ STAVBY. STOŽÁR PŘEVADĚČE SIGNÁLU NEBUDE PŘEMÍSTOVÁN, ZŮSTANE NA PŮVODNÍM MÍSTĚ. CÍLEČ ZAŘÍZENÍ MUSÍ BÝT NEUSTÁLE V PROVOZU.

Q-Y NEOBSAZENO.

Z VE STŘEŠE STĚNĚ Z CIHEL PLNÝCH PÁLENÝCH TL. 150MM BUDE VYBOURÁN OTVOR 1000x800MM PRO VZT A OSAZENA MŘÍŽKA (VE ČÁST - VZT). PŘED VYBOURÁNÍM OTVORU BUDE Z VNITŘNÍ STRANY DO NADPRAŽÍ OSAZEN OCEL. NOSNÍK L 100x100x8MM DL.1.4M. POTÉ OTVOR VYBOURÁN. Z EXTERIÉRU BUDE TATO STĚNA V CELÉ PLOŠE (SDÍLNÁ) OPRAVENA. OTLUČENÝ NESOUDRŽÉ ČÁSTI OMÍTEK, ZDIVO PŘESPÁROVÁNO A PROVEDENY OMÍTKY VČ. HORNÍ PROBARVENÉ VRSTVY.

● V CELÉM PODLAŽÍ BUDOU PROVEDENY NOVÉ MALBY STĚN VČ. PODKLADNÍCH PENETRAČNÍCH NÁTĚRŮ - OTĚRUVZDORNÉ, ANTIBAKTERIÁLNÍ, PROTIPLÍSŇ - 30% BARVIVOTÍN, 70% BÍLÝCH MALEB. BARVY UPŘESNĚNY PROJEKTANTEM V RÁMCI A.D. NA STAVBĚ, MALBY STROPŮ/OHLEDŮ JSOU NEBUDOU UMÍSTĚNY LEPENÉ AKUSTICKÉ PODKLADY) OPAKĚNÍ MALBAMI BÍLÝMI MIN. VE DVOU VRSTVÁCH.

1 V CELÉ PLOŠE PŮDNÍHO PROSTORU BUDE VOLNĚ LOŽENÁ PŮDNÍ DLAŽBA Z CIHEL PLNÝCH PÁLENÝCH ODSTRAŇNA (648,0M2, ODVEZENA NA SKLÁDKU K RECYKLACI. VČ. NÁSYPU Z PÍSKU A STAVEBNÍ SUTĚ V TL. 150 - 200MM. PROSTOR ZCELA VYČIŠTĚN.

10 NEPUNČITÉ PROSTORY STÁVAJÍCÍ ŽB STROPNÍ KONSTRUKCI ZASLEPENY A DOBETONOVÁNY S VLOŽENOU KOV. SÍŤOVÁNÉŽKOU S PŘESAHEM CCA 250MM NA PŮVODNÍ KONSTRUKCI STROPU.

20 STÁVAJÍCÍ NEFUNKČNÍ POŽÁRNÍ STĚNY Z CIHEL PLNÝCH PÁLENÝCH (ZDĚNÉ A OMÍTANÉ NA MC) ZESÍLENÉ PŘÍR. A ŽB VĚNCI, BUDOU CELÉ ROZEBRÁNY A ODVEZENY NA SKLÁDKU K RECYKLACI. VČ. ODSTRANĚNÍ KOV. DVEŘÍ.

30 VŠECHNA KOMÍNOVÁ TĚLESA S KOMÍNOVÝMI (KRUHOVÉ PŘÍŘEZY) A VĚTRACÍMI (OBDÉLNÍKOVÉ PŘÍŘEZY) PRŮDUCHY BUDOU OPATRNĚ ROZEBRÁNA K PODLAZÍ. PŘI BOURACÍCH PRACÍ NESMÍ DOJÍT K ZASYPÁNÍ STÁVAJÍCÍCH VĚTRACÍCH PRŮDUCHŮ, KTERÉ MUSÍ ZŮSTAT FUNKČNÍ. PO DOBU BOURACÍCH PRACÍ V UČEBNÁCH A KABINETECH, KTERÉ JSOU NAPOJENY NA VĚTRACÍ OTVORY, BUDOU STÁVAJÍCÍ VĚTRACÍ MŘÍŽKY VYKRYTY FÓLIEMI (S2 MŘÍŽEK - FÓLIÍ). TYTO PRACE JE NUTNÉ PROVÉST V DOBĚ LETNÍCH PRÁZDNIN, PŘI PROVOZU ŠKOLY MUSÍ BÝT OPĚT ZPROVOZNĚNY. STÁVAJÍCÍ FLEX POTRUBÍ DO HNOJ NAPOJENÉ BUDE ROZEBRÁNO A NOVĚ NAPOJENO. HLINÍKOVÝM FLEXI HADICEMI DN 200MM. VEDENÝM V NOVÉM STROPNÍM MEZIPROSTORU A VYVEDENÝM NAD STŘEŠNÍ PLÁŠŤ V NOVÝCH POZICÍCH. ZAKONČENÝCH VĚTRACÍMI HLAVICEMI. V CELÉ TRASE FLEXI POTRUBÍ BUDE DOKONALE OBALENO IZOLACÍ Z ČEDIČOVÉ VATY TL. 60MM. JEDNÁ SE O 17 TRAS - KOMPLETŮ V DÉLCE 17 x 7,0M VČ. ODBOČOVACÍCH A SPOJOVACÍCH KOLEN. OBDÉLNÍKOVÉ OTVORY PŘÍKRYTY DESKAMI 600x1200MM Z ČEDIČOVÉ VUNY TL. 60MM. DO KTERÝCH BUDOU VYŘÍZNUTY OTVORY DN200 PRO PROTAŽENÍ RESP. ZAJIŠTĚNÍ FLEXI POTRUBÍ.

PŘED ROZEBRÁNÍM KOMÍNOVÝCH TĚLES JE NUTNÉ ČÁSTI KRYCHU, KTERÉ JSOU JIMI VYNÁŠENY, TZN. ČÁSTI SŘÍDICÍCH VAZNIC A DŘEVĚNÝCH VÝHŘEVŮ (I KOMÍNŮ PODSTŘEŠÍ (10 POZIC), ABY NEDOŠLO K NAMÁHÁNÍ KRYCHU, POD PODPĚRY NAD STÁVAJÍCÍ STROPNÍ KONSTRUKCI JE NUTNÉ POLOŽIT DELŠÍ ROZNÁŠECÍ PRAHY UKOTVENÉ DO SPODNÍCH ČÁSTÍ KOMÍNOVÝCH TĚLES NE STROPU. ČÁSTEČNÉ KONSTRUKČNÍ PRVKY KRYCHU DOPLNIT PŘED PO ODBOURÁNÍ HORNÍCH ČÁSTÍ KOMÍNŮ, A AŽ PO TÉ ODBOURÁVAT SPODNÍ ČÁSTI KOMÍNOVÝCH TĚLES, STÁVAJÍCÍ STROPNÍ KONSTRUKCI NEPŘEŤÍŽOVAT!

FOTO - STÁVAJÍCÍ STAV

V STÁVAJÍCÍ ŽB PODKAPNÍ ŘÍMSA V MÍSTĚ NOVĚ NAVRŽENÝCH PULTOVÝCH VIKÝŘŮ A NAD STÁVAJÍCÍM ERBEM BUDE PŘED OPRAVAMI STŘEŠNÍ KONSTRUKCE V DÉLCE CCA 42,0M DODATEČNĚ PŘIKOTENA K NOVĚ NAVRŽENÝM OCELOVÝM STROPNÍM NOSNÍKŮM. TOTO PŘIKOTVENÍ JE NUTNÉ UDĚLAT PŘED ODLEHČENÍM A VYŘÍZNÍM NAVRŽENÝCH ČÁSTÍ KONSTRUKCÍ KROVU PŘED REALIZACÍ PULTOVÝCH VIKÝŘŮ, JINAK BY MOHLO DOJÍT K ZŘÍCENÍ OSTŘEŠÍ - VIZ ČÁST STATIKA !

VI V MÍSTĚ PŮVODNÍHO SCHODIŠTĚ NA PŮDU BUDE UBOURÁNA STÁVAJÍCÍ STĚNA Z CIHEL PLNÝCH PÁLENÝCH S 6Z NEFUNKČNÍMI VĚTRACÍMI PRŮDUCHY VČ. KRYCÍCH PZD DESEK. ZDIVO BUDE UBOURÁNO NA STÁVAJÍCÍ ŽB STROP. POTÉ VYZDĚNA STĚNA Z BROUŠENÝCH CIHEL BLOKŮ 2in5 TL. 380MM AŽ PO STÁVAJÍCÍ STŘEDOVOU VAZNICI KROVU VIZ ŘEZ D - D.

FOTO - STÁVAJÍCÍ STAV

FOTO - STÁVAJÍCÍ STAV

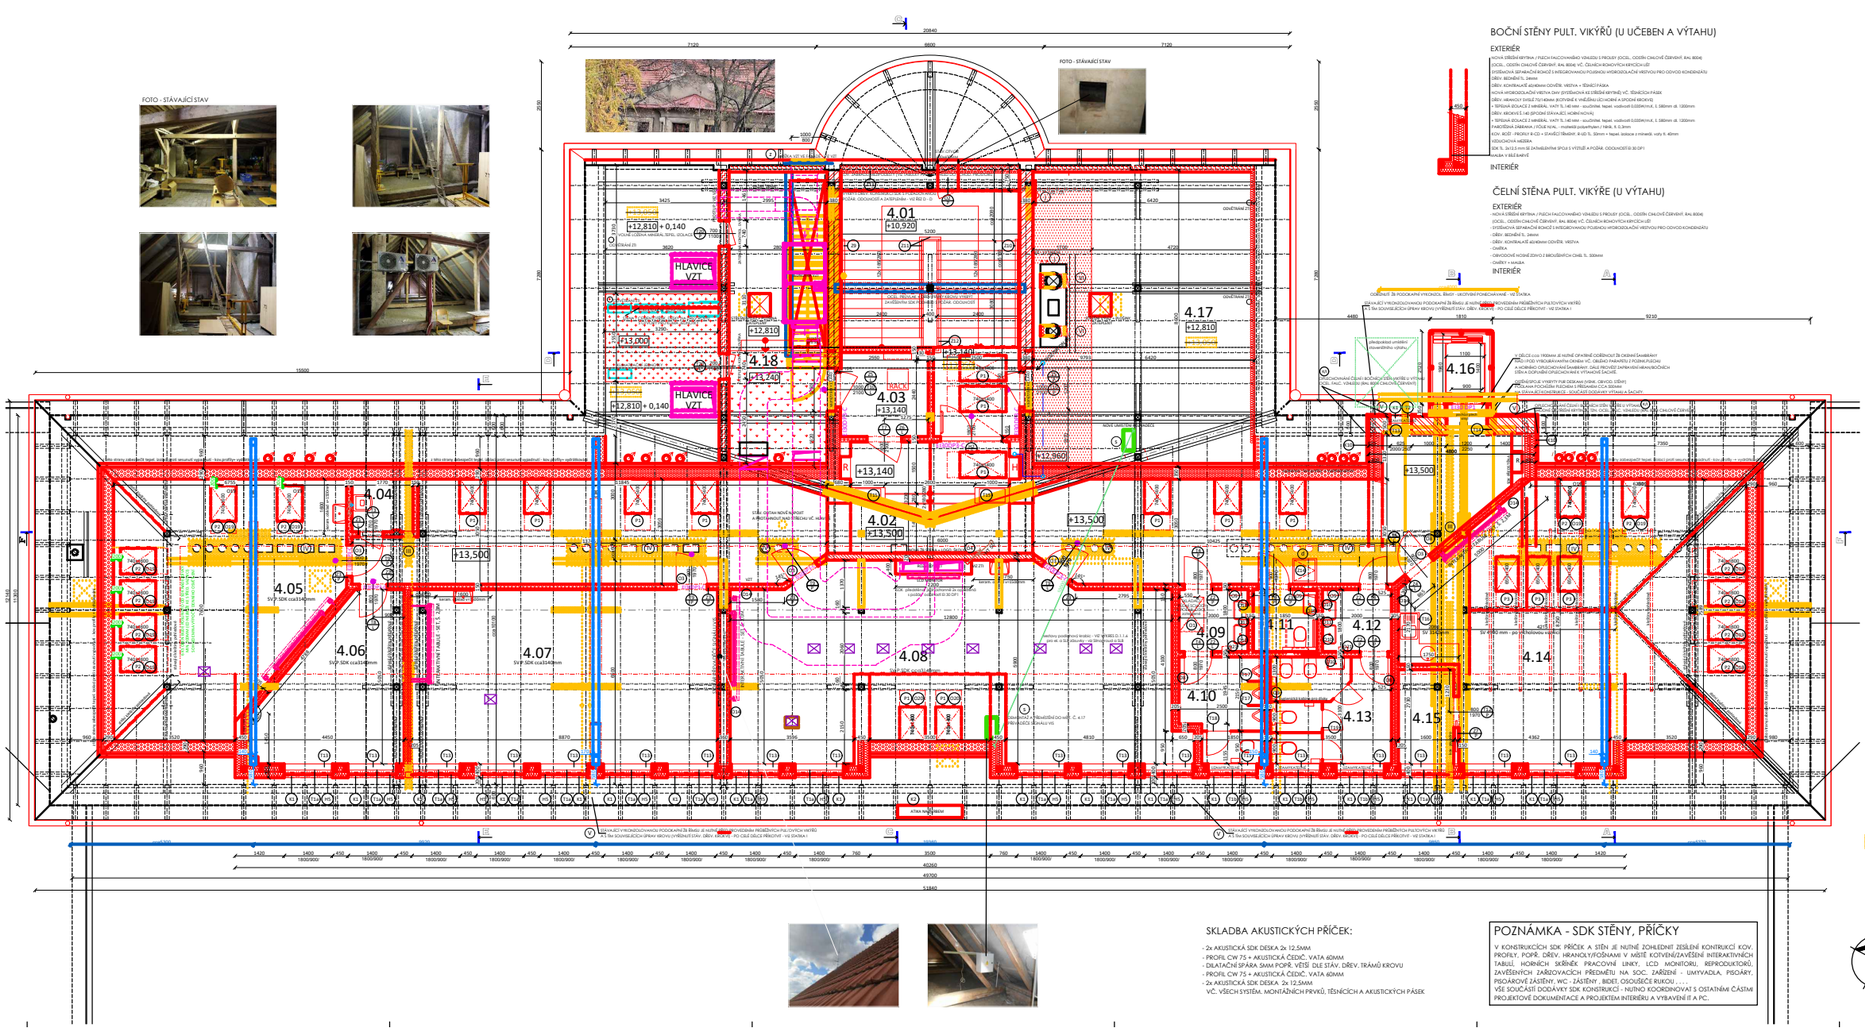

BOČNÍ STĚNY PULT. VIKÝŘŮ (U UČEBEN A VÝTAHU)

EXTERIÉR

- NOVÁ SDÍLENÁ KRYTINA Z PLECH FALCOVANÝCH VOHLEDU S PRVKY (OCEL. ODDÍR CHALOVÉ ČERVENÉ RAL 8004)
- (OCEL. ODDÍR CHALOVÉ ČERVENÉ RAL 8004) VČ. OTLAČKU KRYCÍCH PLECHŮ
- SYSTÉMOVÁ SEPARAČNÍ ROHOŽ S INTEGROVANOU POJISTKOU HYDROIZOLAČNÍ VRSTVOU PRO ODVOD KONDENZÁTU
- DŘEV. BEDNĚNÍ, 24mm
- DŘEV. KONTRALATĚ ADHÉZNÍM DOVĚTRÍ, VRSTVA = 150MI/STRANA
- NOVÁ HYDROIZOLAČNÍ VRSTVA DANÝ SYSTÉMOVÁ KE SDÍLENÉ KRYTINĚ VČ. SDÍLENÉHO PÁSKU
- DŘEV. MRAKOVÝ SVISLÝ ROŠT 60MM (KOTVENÉ K NOSNÉMU OCELOVÉMU HORNÍ A SPODNÍ MOHUTĚ)
- V TEPLOVÁ IZOLACE Z MINERÁL. VATY TL.140 MM - součinitel. tepel. vodivosti 0,035W/m.K, tl. 380mm dl. 1200mm
- DŘEV. BEDNĚNÍ 2x, 24mm (DVA KUS) HORIZONTÁLNÍ
- V TEPLOVÁ IZOLACE Z MINERÁL. VATY TL.140 MM - součinitel. tepel. vodivosti 0,035W/m.K, tl. 380mm dl. 1200mm
- PAROTĚSNÁ ZÁBRANA (FÓLIE NAIL - materiál polyethylen / fólie, tl. 0,3mm
- OCH. BOŽÍ - PROFILY R-CD + STAVĚCÍ TĚSNĚNÍ, R-UD TL. 50mm + tepel. izolace z minerál. vaty tl. 40mm
- VODOROVNÁ MEZERA
- SDK TL. 2x12,5 mm SE ZAZNÍMLENÝM SPOJI S VÝTLUŽÍ A POŽÁR. ODOLNOSTÍ EI 30 DP1
- NAHLAV V BÍLÉ BARVĚ

ČELNÍ STĚNA PULT. VIKÝŘE (U VÝTAHU)

EXTERIÉR

- NOVÁ SDÍLENÁ KRYTINA Z PLECH FALCOVANÝCH VOHLEDU S PRVKY (OCEL. ODDÍR CHALOVÉ ČERVENÉ RAL 8004)
- (OCEL. ODDÍR CHALOVÉ ČERVENÉ RAL 8004) VČ. OTLAČKU KRYCÍCH PLECHŮ
- SYSTÉMOVÁ SEPARAČNÍ ROHOŽ S INTEGROVANOU POJISTKOU HYDROIZOLAČNÍ VRSTVOU PRO ODVOD KONDENZÁTU
- DŘEV. BEDNĚNÍ 5, 24mm
- DŘEV. KONTRALATĚ ADHÉZNÍM DOVĚTRÍ, VRSTVA
- ČMĚŘKA
- OBVODOVÉ NOSNÉ ZDIVO Z BROUŠENÝCH CIHEL TL. 500mm
- OMÍTKY + NAHLAV

INTERIÉR

LEGENDA MÍSTNOSTÍ

OZN.	UČEL. MÍSTNOSTI	m²	DRUH PODLAHY	OZN.	POZNÁMKA
4.01	SCHODIŠŤOVÝ PROSTOR	26,60	KERAM. DLAŽBA	P4/2	V 1.NP
				P3	KERAM. SOKL
4.02	CHODBA	96,70	KERAM. DLAŽBA	P1	KERAM.OBKLAD + 2,0m V MÍSTECH VÝTAHŮ, HEBEROG. ŽÁMEK, VINYL V UČEBNÁCH
					STĚRKA - SOKL - LIŠTA
4.03	SERVEROVNA	6,30	ANTISTATIC. VINYL	P5	PVDSK 2600mm STĚRKA - SOKL - LIŠTA
4.04	SKLADOVÁ MÍSTNOST	2,70	KERAM. DLAŽBA	P2	STĚRKA 31.40mm KERAM.OBKLAD + 2,0m
4.05	UČEBNA CIZÍCH JAZYKŮ	43,20	HEBEROG. ŽÁMEK, VINYL V UČEBNÁCH	P1	AKUSŤ.OBKLAD STĚN STĚRKA - SOKL - LIŠTA
4.06	KABINET CIZÍCH JAZYKŮ	16,90	HEBEROG. ŽÁMEK, VINYL V UČEBNÁCH	P1	STĚRKA 31.40mm STĚRKA - SOKL - LIŠTA
4.07	UČEBNA CIZÍCH JAZYKŮ	44,20	HEBEROG. ŽÁMEK, VINYL V UČEBNÁCH	P1	STĚRKA 31.40mm AKUSŤ.OBKLAD STĚN STĚRKA - SOKL - LIŠTA
4.08	UČEBNA PC	68,00	HEBEROG. ŽÁMEK, VINYL V UČEBNÁCH	P1	PVDSK 2600mm AKUSŤ.OBKLAD STĚN STĚRKA - SOKL - LIŠTA
4.09	PŘEDSÍŇ WC - CHLAPCI	3,80	KERAM. DLAŽBA	P2	STĚRKA 31.40mm KERAM.OBKLAD + 2,0m
4.10	WC - CHLAPCI	6,90	KERAM. DLAŽBA	P2	STĚRKA 31.40mm KERAM.OBKLAD + 2,0m
4.11	BEZBARIÉROVÉ WC	3,50	KERAM. DLAŽBA	P2	STĚRKA 31.40mm KERAM.OBKLAD + 2,0m
4.12	PŘEDSÍŇ WC - DÍVKY	3,80	KERAM. DLAŽBA	P2	STĚRKA 31.40mm KERAM.OBKLAD + 2,0m
4.13	WC - DÍVKY	10,70	KERAM. DLAŽBA	P2	STĚRKA 31.40mm KERAM.OBKLAD + 2,0m
4.14	UČEBNA VÝTV. VÝCHOVY	70,00	HEBEROG. ŽÁMEK, VINYL V UČEBNÁCH	P1	STĚRKA 31.40mm AKUSŤ.OBKLAD STĚN STĚRKA - SOKL - LIŠTA
4.15	SKLAD	4,30	HEBEROG. ŽÁMEK, VINYL V UČEBNÁCH	P1	PVDSK 2600mm STĚRKA - SOKL - LIŠTA
4.16	VÝTAH	1,60			
4.17	PŮDNÍ PROSTOR I.I	53,40	KOVOVÁ ROŠTOVÁ PLNÁ NA BETON. PODKLADU	P7	
4.18	STROJOVNA VZT PŮDNÍ PROSTOR I.II	54,20	KOVOVÁ ROŠTOVÁ PLNÁ NA BETON. PODKLADU - NÁTĚROVÁ	P6 P7	

LEGENDA HMOT / ZDIVA

- Stávající zdivo
- Zdivo z bednících tvárnic tl. 200mm, prolité betonem B20/25 se svislou a vodorovnou výztuží
- Obvodové nosné zdivo z broušených cihel, tl. 500mm U = 0,14 W/m2K, 500x247x249mm
- Obvodové vnitřní nosné zdivo z broušených cihel, bloků 2in1 tl. 380mm U = 0,15 W/m2K, 380x247x249mm
- Zdivo a dozdívky z cihel plných tl. 150 až 750mm NG MC
- vnitřní příčkové zdivo z porobeton, tvárnic tl. 125mm 125x249x599 mm (vč. absorbanové armovací mřížky)
- Akustická zdvojená SDK příčka tl. 360mm s vloženou zvuk. izolací z akustické čedič. vaty
- Akustická zdvojená SDK příčka tl. 205mm s vloženou zvuk. izolací z čedičové vaty
- Akustická zdvojená SDK příčka tl. 360mm s požár. odolností EI 30 DP1 s vloženou tepel. a zvuk. izolací z čedič. vaty
- Akustická zdvojená SDK příčka tl. 205mm s požár. odolností EI 30 DP1 s vloženou zvuk. izolací z čedičové vaty
- SDK příčka oboustranně 2x opláštěná tl. 150mm s požár. odolností EI 30 DP1 s vloženou tepel. a zvuk. izolací z čedič. vaty tl.80mm vč. systém. prvků a doplňků
- SDK příčka jednostranně opláštěná s požár. odolností EI 30 DP1, parotěsnou zábranou, pevně kotvenou tepel. izolací 2x 140mm z minerál. vaty vč. systém. prvky prvků a doplňků
- SDK příčka oboustranně opláštěná s požár. odolností EI 30 DP1, parotěsnou zábranou, pevně kotvenou tepel. izolací 2x 140mm z minerál. vaty vč. systém. prvky prvků a doplňků
- SDK předstěny jednostranně 2x opláštěná s požár. odolností EI 30 DP1 pro vykrytí rozvaděčů, hydrantu, rozvodů VZT, SLB, WC-nádrží, ZTI, ocel. a dřev. prvků krovu . . .
- SDK příčka oboustranně opláštěná z SDK desek do vlhkého prostředí, parotěsnou zábranou, pevně kotvenou tepel. izolací 1x 140mm z minerál. vaty vč. systém. prvky prvků a doplňků
- SDK příčka jednostranně opláštěná z SDK desek do vlhkého prostředí, parotěsnou zábranou, pevně kotvenou tepel. izolací 1x 140mm z minerál. vaty vč. systém. prvky prvků a doplňků

POZN. V HYGIENICKÝCH MĚSTNOSTECH POUŽÍT SDK DESKY A ROŠTY DO VLHKÉHO PROSTŘEDÍ.

SKLADBA OBVODOVÉHO PLÁŠŤ S TERMOSFÁZADOU TL. 400MM (PULTOVÉ VIKÝŘE U UČEBEN):

SKLADOVÁ PROBARVENÁ OMÍTKA (ODSTÍN - viz pásový - ODSOUHLASIT S INVESTOREM a PROJEKTANTEM V RÁMCI A.D.)
- pastovitá tenkovrstvá omítka s drsným efektem, tenkými zrnečištění, škrábanová struktura, vysoce paropropustná do exteriéru, prodruž 1,5mm
- NÁTĚR PODKLADNÍ - zdokonavý pro vyrovnání nosákavosti podkladu a zajištění přilnavosti
- FASÁDNÍ LEPIDLO/STĚRKA S ARMOVACÍ SÍŤ
- FASÁDNÍ POLYSTYRÉN EPS 70 F TL. 160MM
- MALTA LEPÍCÍ A STĚRKOVÁ - pojenojemná a vysoce přídržná hmota na bázi cementu
- OSB DESKA P+D TL. 25 mm, vč. Nerezových, lepicích pásek a systém doplňků
- DŘEVĚNÁ RÁMOVÁ KCE Z HRANOLŮ KVH 5 L40 MM (100/140mm)
- TEPELNÁ IZOLACE Z MINERÁL. VATY TL.140 MM - součinitel. tepel. vodivosti 0,035W/m.K, tl. 380mm dl. 1200mm
- PAROTĚSNÁ ZÁBRANA (FÓLIE NAIL - materiál polyethylen / fólie, tl. 0,3mm
- VZDUCHOVÁ MEZERA
- KOV. ROŠT - PROFILY R-CD + STAVĚCÍ TĚSNĚNÍ, R-UD TL. 50mm + tepel. izolace z minerál. vaty tl. 40mm
- SDK TL. 2x12,5 mm SE ZAZNÍMLENÝM SPOJI S VÝTLUŽÍ A POŽÁR. ODOLNOSTÍ EI 30 DP1
- NAHLAV V BÍLÉ BARVĚ

Bourané zdivo /konstrukce

- Veškeré konstrukce provádět dle technologických doporučení výrobce a příslušných norem a předpisů v platném znění.
- Tento projekt nenahrazuje výrobní dokumentaci. Přesné rozměry nutno zaměřit přímo na stavbě! Případný dodavatelé musí počítat s cenou výrobní dokumentace!
- Ostatní specifika viz projektant během výstavby. Projektant a investor je ve spornýchvěcech nedělným účastníkem výstavby - nutné odsouhlasení.
- Architektonicko-stavební část koordinovat s ostatními částmi, profesemi P.D. (stavebně-konstrukční řešení, ZTI, VZT, chlazení , vytápění, silnoproud, SLB, PBRO, . . .).

mlč.	Zodp. projektant	Vypracoval	Kreslil
Ing.arch. Zuzana Hrubešová			
Projektant	Stavebníkmístoa Jihlava, Masarykovo nám 57/1, 586 01 Jihlava		

Rozvoj odborných výukových prostor včetně vybavení na základních školách v Jihlavě - II.etapa - ZŠ Havlíčkova II

Ing.arch.Zuzana Hrubešová
PROJEKTOVÝ ATELIÉR
Znojmo 251, 588 22 Lukov nad Jihlavou
tel. 737588288
Email:hrubesova.zuzana@seznam.cz

Datum	10/2020
Formát	16xA4
Útvar	ZaPS
Měřítko	1:50
Číslo výkresu	D.1.1.5
Číslo kopie	

PŮDORYS PODKROVÍ/4.NP - stavebníúpravy