



Rozvaděč Rk 1.část

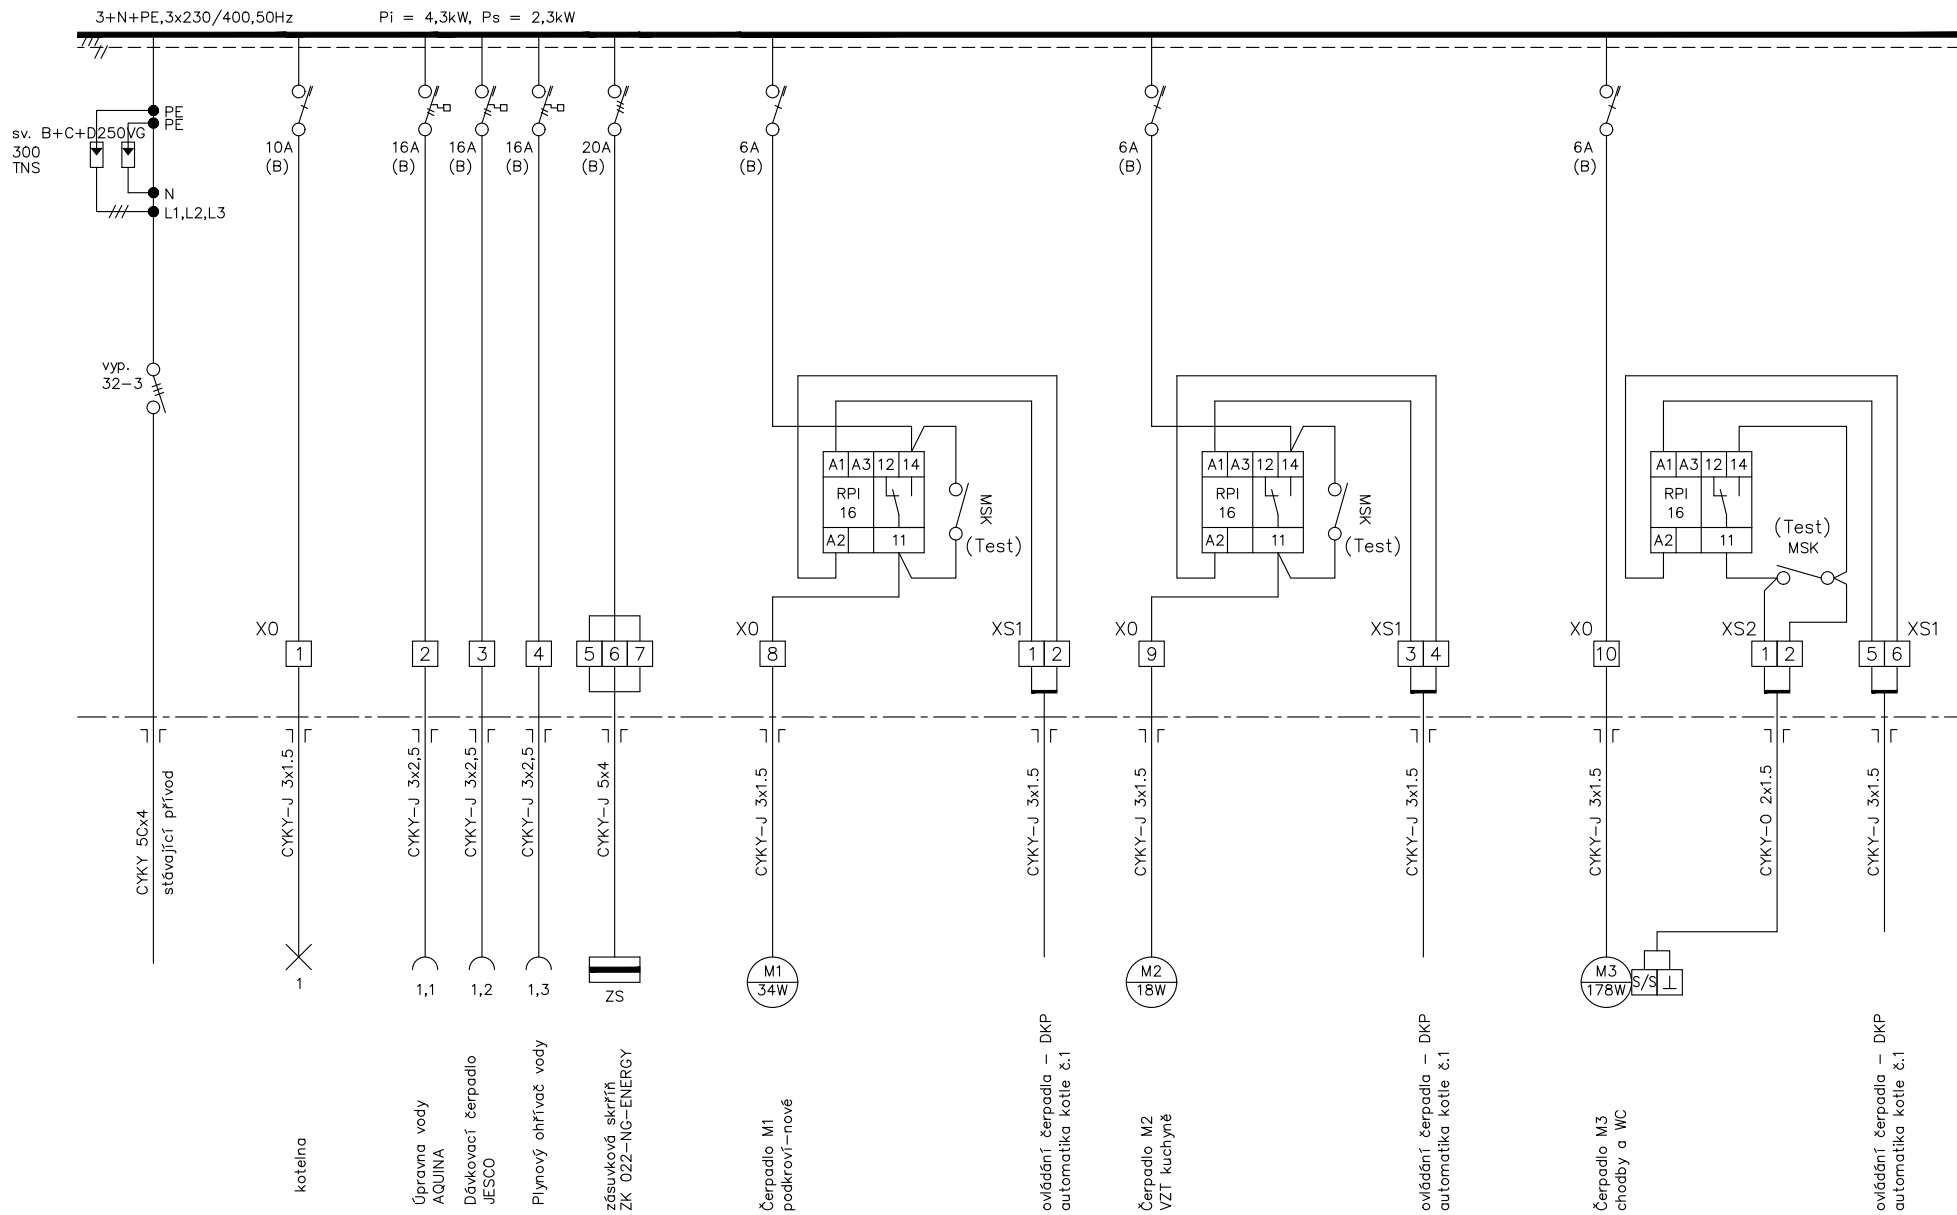


Bohumír Holec IČO 44057199 tel: +420777826892	Číslo zakázky:	Datum:	Vypracoval:	Měřítka:	Název zakázky:	Název výkresu:	Číslo výkresu:
	03-09-24	9/2024	B.Holec	-	Oprava kotelny – ZŠ Havlíčkova 71, Jihlava	Rozvaděč Rk – 1.část	602,1

Rozvaděč Rk 2.část

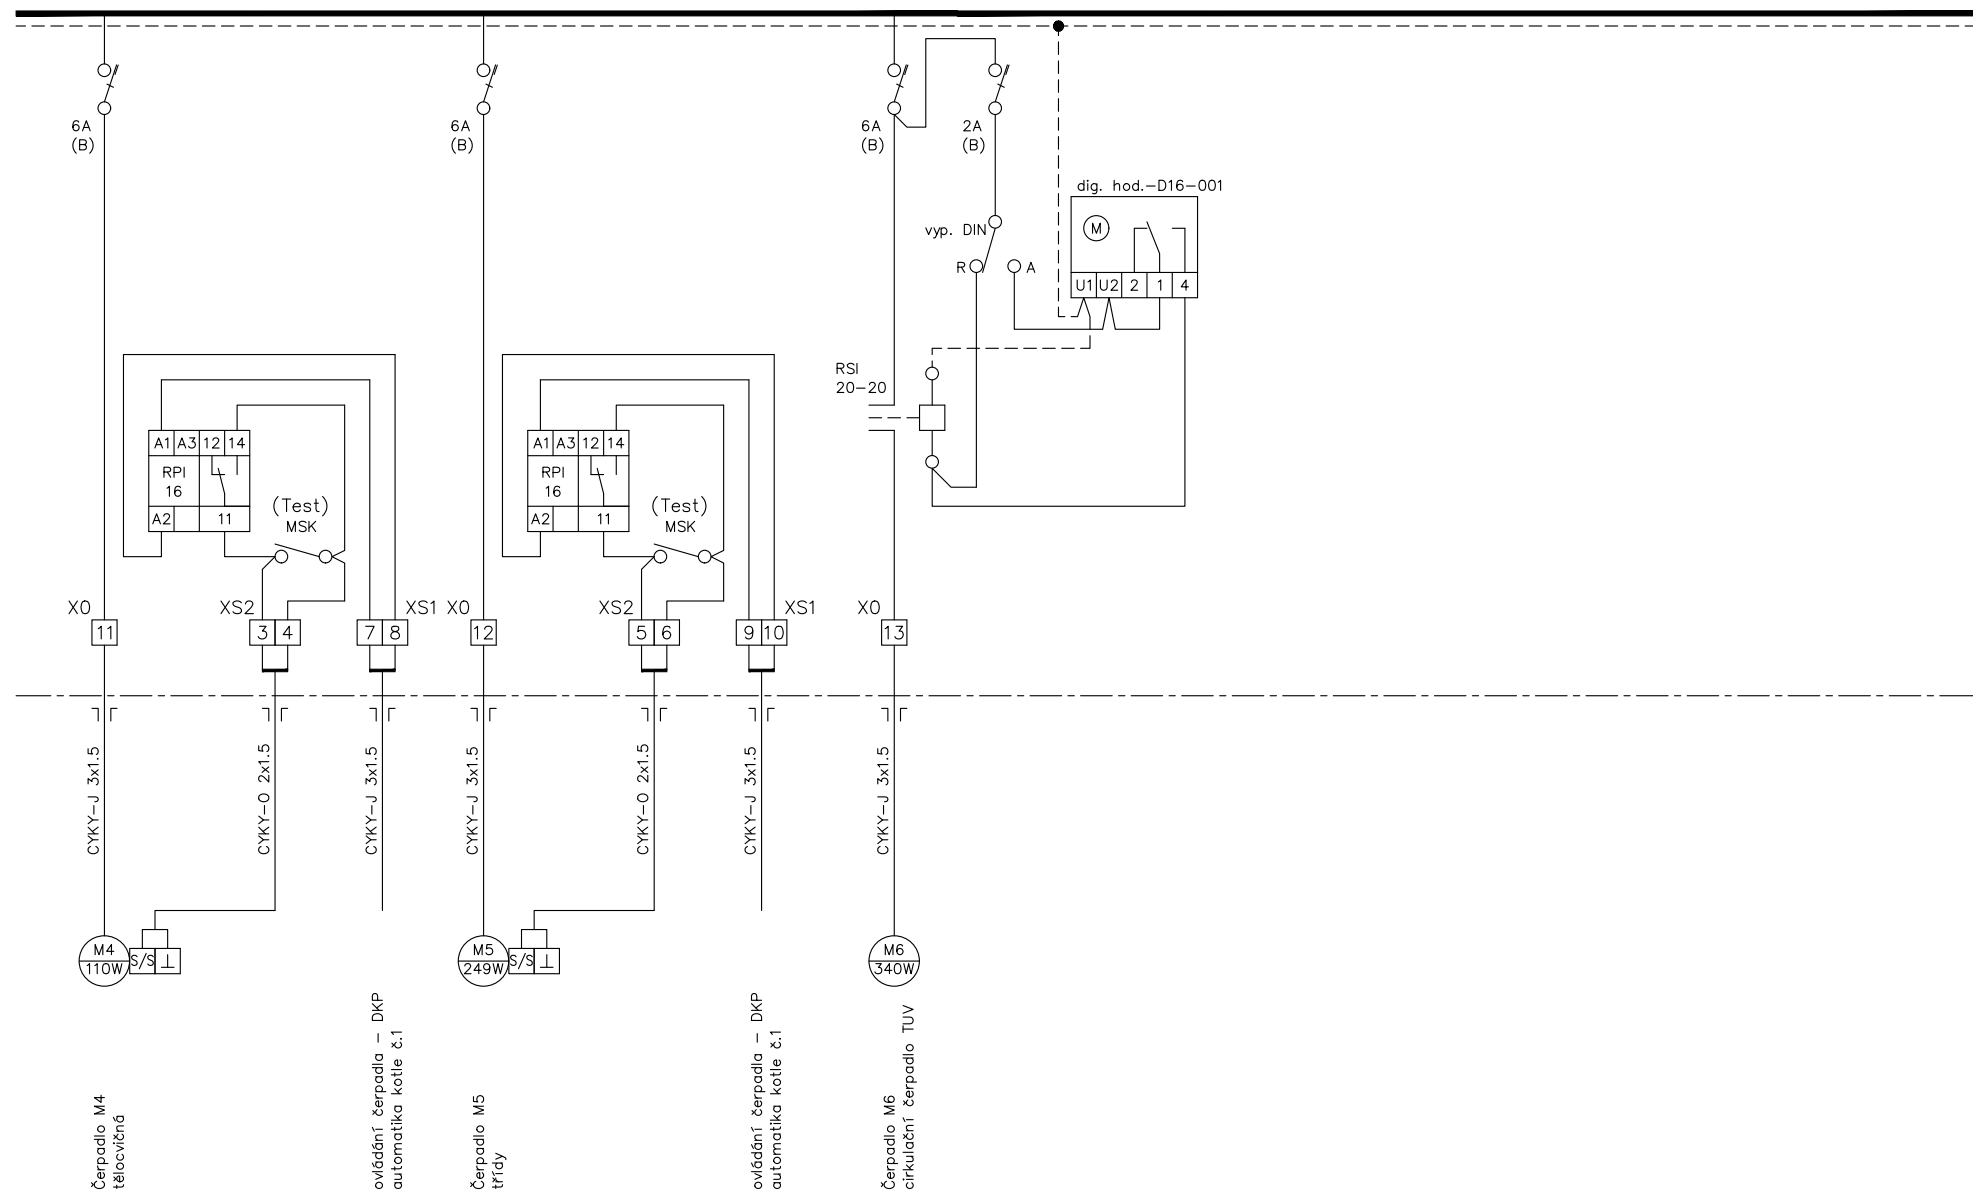


Bohumír Holec IČO 44057199 tel: +420777826892	Číslo zakázky:	Datum:	Vypracoval:	Měřtko:	Název zakázky:	Název výkresu:	Číslo výkresu:
	03-09-24	9/2024	B.Holec	-	Oprava kotelny - ZŠ Havlíčkova 71, Jihlava	Rozvaděč Rk - 2.část	602,2

Rozvaděč Rk 3.část

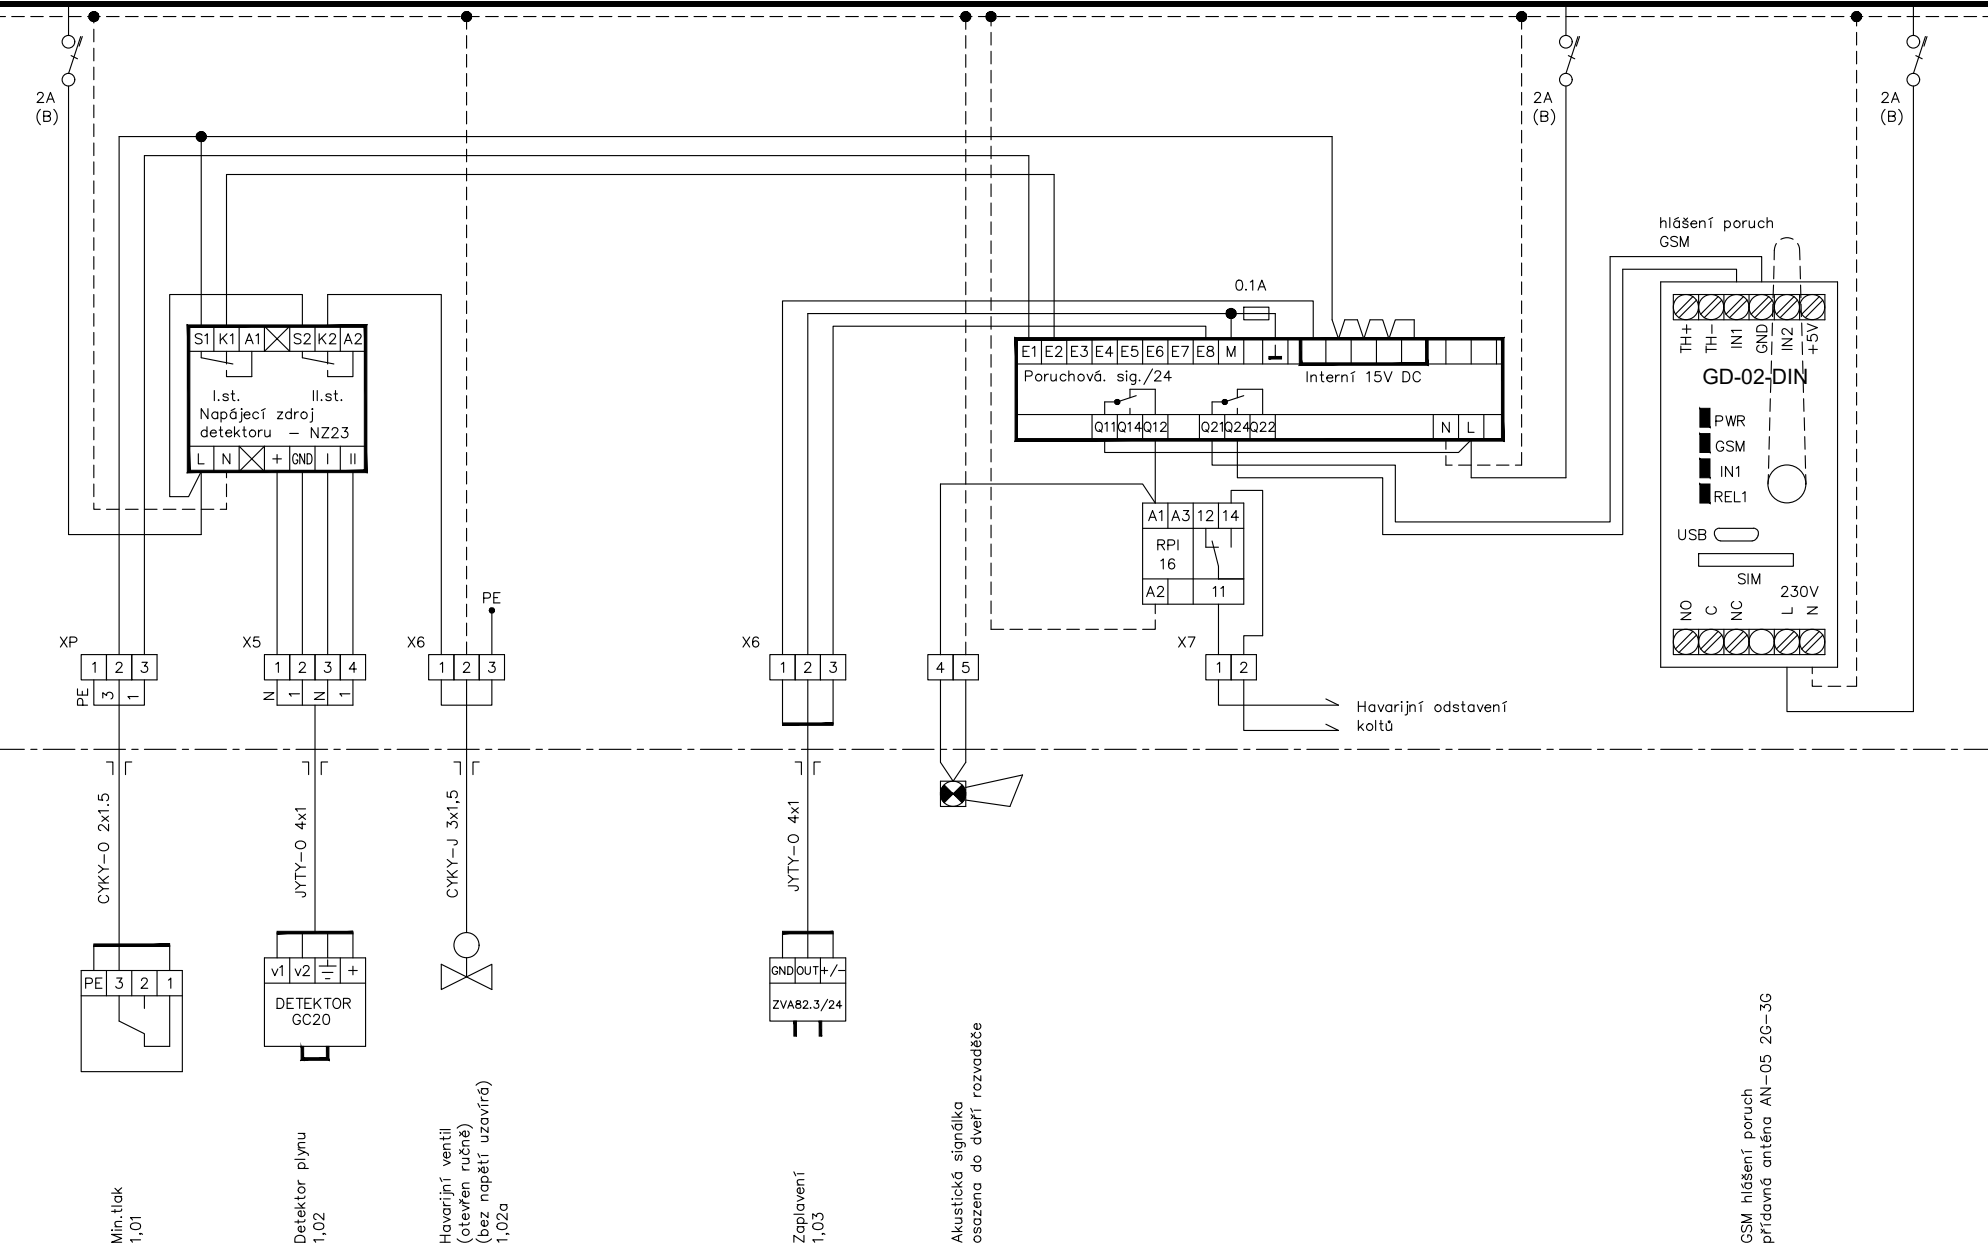

Bohumír Holec IČO 44057199 tel: +420777826892	Číslo zakázky:	Datum:	Vypracoval:	Měřička:	Název zakázky:	Název výkresu:	Číslo výkresu:
	03-09-24	9/2024	B.Holec	-	Oprava kotelny – ZŠ Havlíčkova 71, Jihlava	Rozvaděč Rk – 3.část	602,3

Rozvaděč Rk 4.část

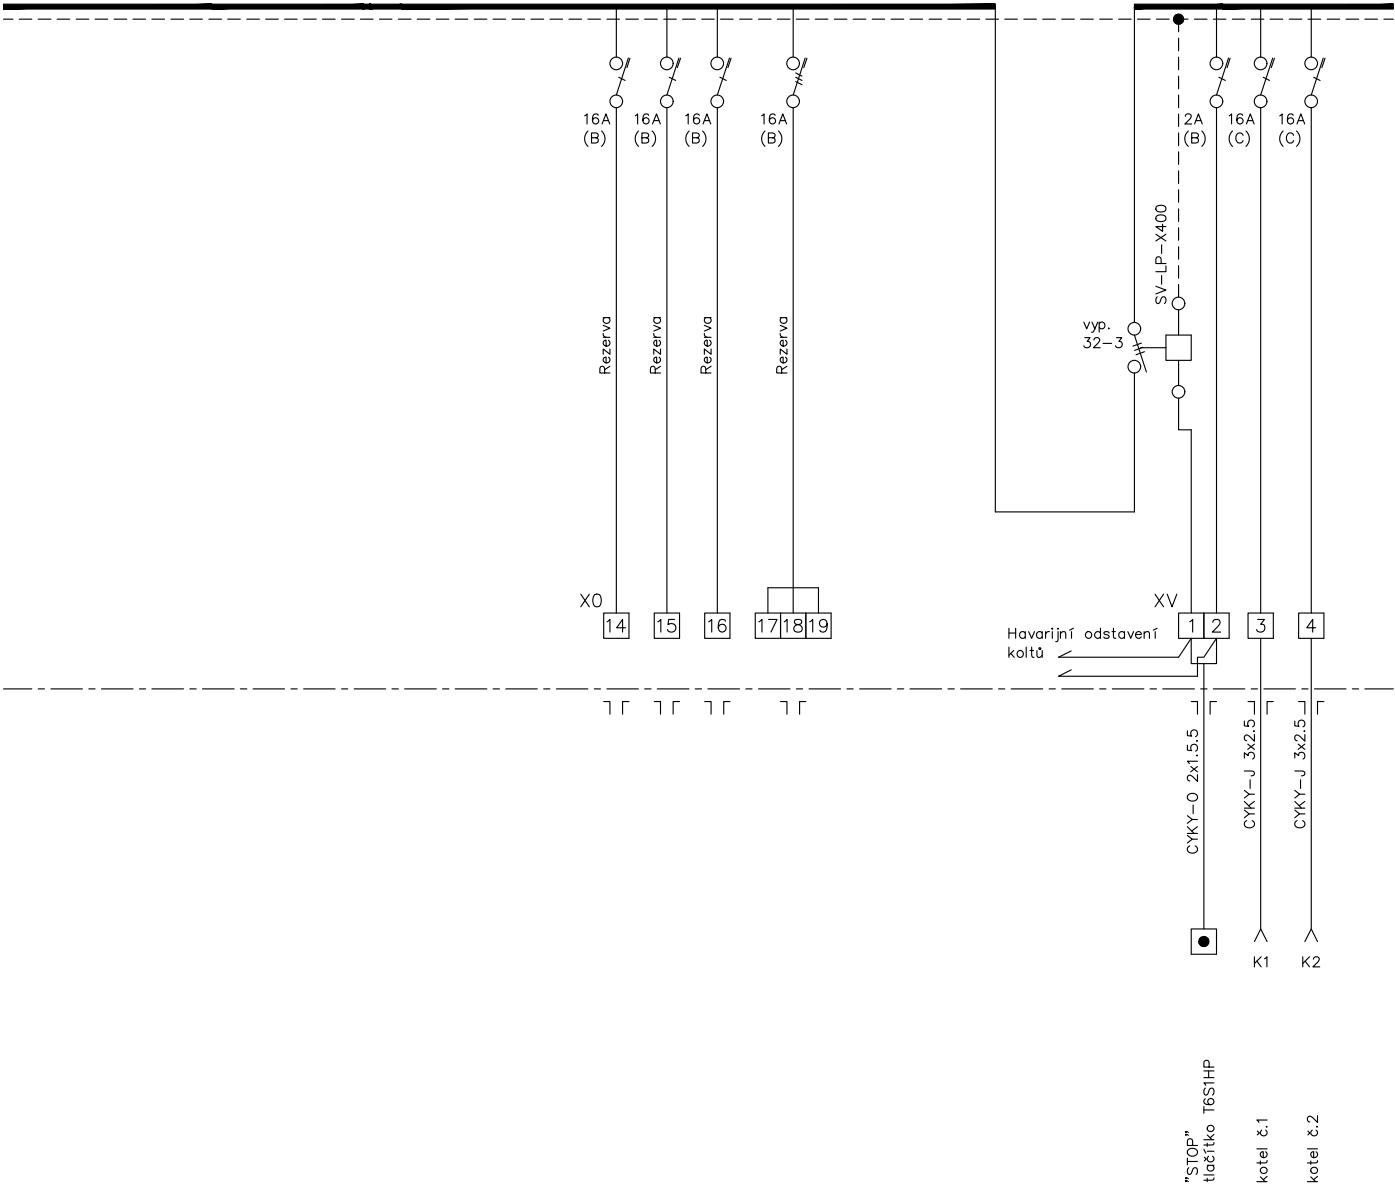


Rozvaděč Rk
R–N–4S96–DIN
Oceloplechová rozvodnicová skříň nástenná
Přívod vývody horem
Signálka na dveřích

- NÁPLŇ:**
2 x vyp.-32-3
1 x sv. B+C+D250VG_TNS
5 x jis.-2B-1
6 x jis.-6B-1
1 x jis.-10B-1
3 x jis.-16B-1
2 x jis.-16C-1
1 x jis.-16B-3
1 x jis.-20B-3
1 x N_spoušť-X400
3 x jis.+chr.-16B-N1-030AC
6 x rele RPR16
5 x vyp. DIN-10
1 x vyp. DIN-001-102
1 x styk.-20-20-A230
1 x dig. hod._D16_001
1 x 95-AKUSTICKÁ_SIGNÁLKA
1 x poruchová. sig./24
1 x G-02-DIN-GSM hlásič
1 x externí anténa GSM
62xRS6
31xVÝVODKA

Provozní napětí:
3x230/400V,50Hz
Ochranné opatření:
automatické odpojení od zdroje

Bohumír Holec IČO 44057199 tel: +420777826892	Číslo zakázky:	Datum:	Vypracoval:	Měřička:	Název zakázky:	Název výkresu:	Číslo výkresu:
	03–09–24	9/2024	B.Holec	–	Oprava kotelny – ZŠ Havlíčkova 71, Jihlava	Rozvaděč Rk – 4.část	602,4

Zapojení svorkovnice kotle č.1

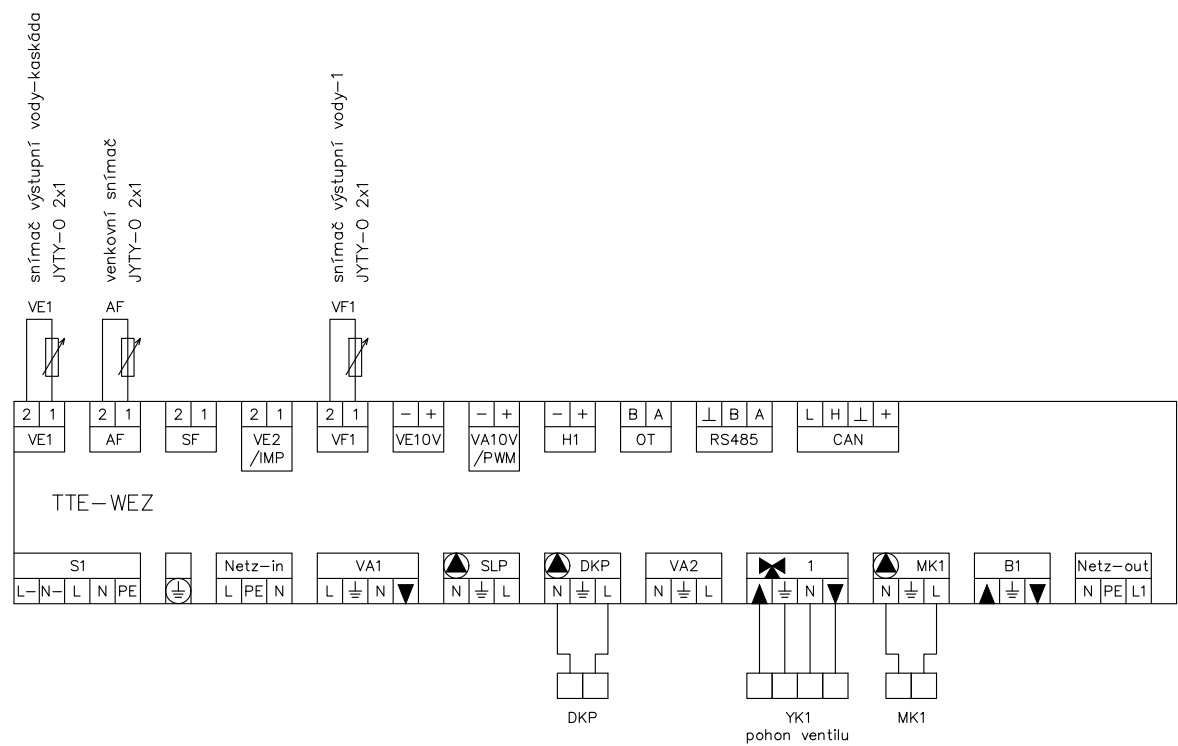


napájení 230V/16A
z RK

čerpadlo M2-VZT kuchyně
do rozvaděče RK

CYKY-J 5x1,5

čerpadlo M1-podkroví-nové
do rozvaděče RK

Zapojení svorkovnice kotle č.1
rozšiřující modul

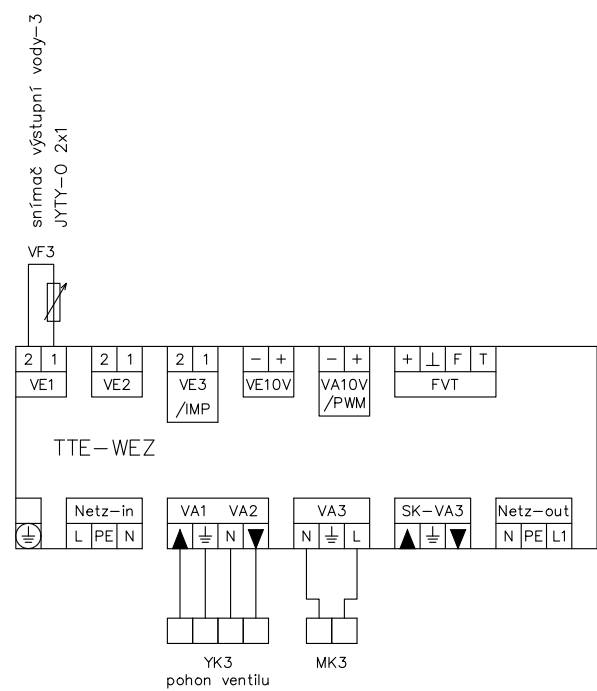


CYKY-J 5x1,5

čerpadlo M4-tělocvičná
do rozvaděče RK

svorkovnice kotle č.1
zapojení kabelů provede servis HOVAL

Bohumír Holec IČO 44057199 tel: +420777826892	Číslo zakázky: 03-09-24	Datum: 9/2024	Vypracoval: B.Holec	Měřitko: -	Název zakázky: Oprava kotelný - ZŠ Havlíčkova 71, Jihlava	Název výkresu: Zapojení svorkovnice kotle č.1	Číslo výkresu: 603,1
--	----------------------------	------------------	------------------------	---------------	--	--	-------------------------

Zapojení svorkovnice kotle č.2

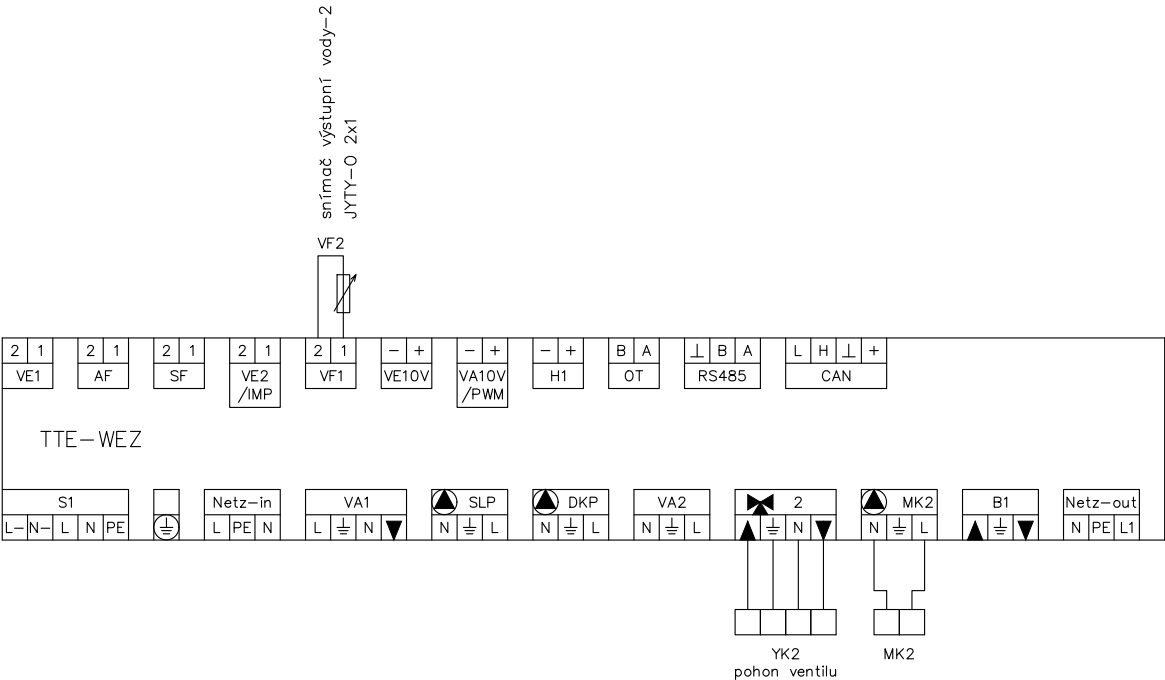


napájení 230V/16A
z RK

CYKY-J 5x1,5

Čerpadlo M3-chodby a WC
do rozvaděče RK

Zapojení svorkovnice kotle č.2
rozšiřující modul

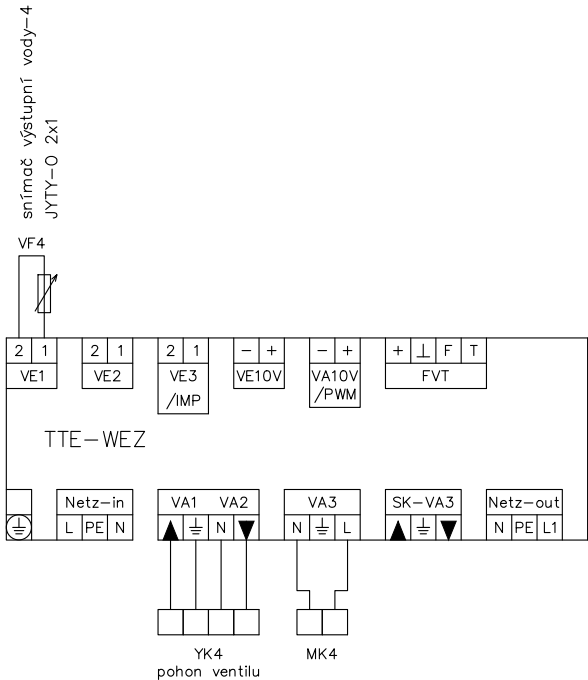

CYKY-J 5x1,5

Čerpadlo M5-třída
do rozvaděče RK

svorkovnice kotle č.2
zapojení kabelů provede servis HOVAL

Bohumír Holec IČO 44057199 tel: +420777826892	Číslo zakázky: 03-09-24	Datum: 9/2024	Vypracoval: B.Holec	Měřítko: -	Název zakázky: Oprava kotelný - ZŠ Havlíčkova 71, Jihlava	Název výkresu: Zapojení svorkovnice kotle č.2	Číslo výkresu: 603,2
--	----------------------------	------------------	------------------------	---------------	--	--	-------------------------