

KATASTRY  
PARCELNÍ ČÍSLA  
DRUH POVRCHU  
VZDÁLENOSTI ŠACHET  
OZNAČENÍ ŠACHET

SMĚROVÉ POMĚRY

MĚŘÍTKA 1:100/100

LEGENDA TYPŮ ČAR  
PŮVODNÍ TERÉN  
SPLAŠKOVÁ KANAL.

SOUBĚH

HLOUBKA DNA POTRUBÍ

KÓTA DNA POTRUBÍ

KÓTA PŮVODNÍHO TERÉNU

SROVNÁVACÍ ROVINA

STANIČENÍ [km/m]  
PROFIL[mm]–MATERIÁL–DÉLKA[m]  
SKLON[promile]–DÉLKA[m]  
ULOŽENÍ

SPLAŠKOVÁ KANALIZACE – STOKA S2

Brtnice			
533	915/1		
dlažba budova	dlažba	opěrná zídka	zeleň
17.40	9.90	1.30	

KŠ2

KŠ5

KŠ6

umývárny

”S1” DN150

”S1” DN100




”S2” DN100

”S2” DN100

”S2” DN100

”S2” DN100

”S2” DN100

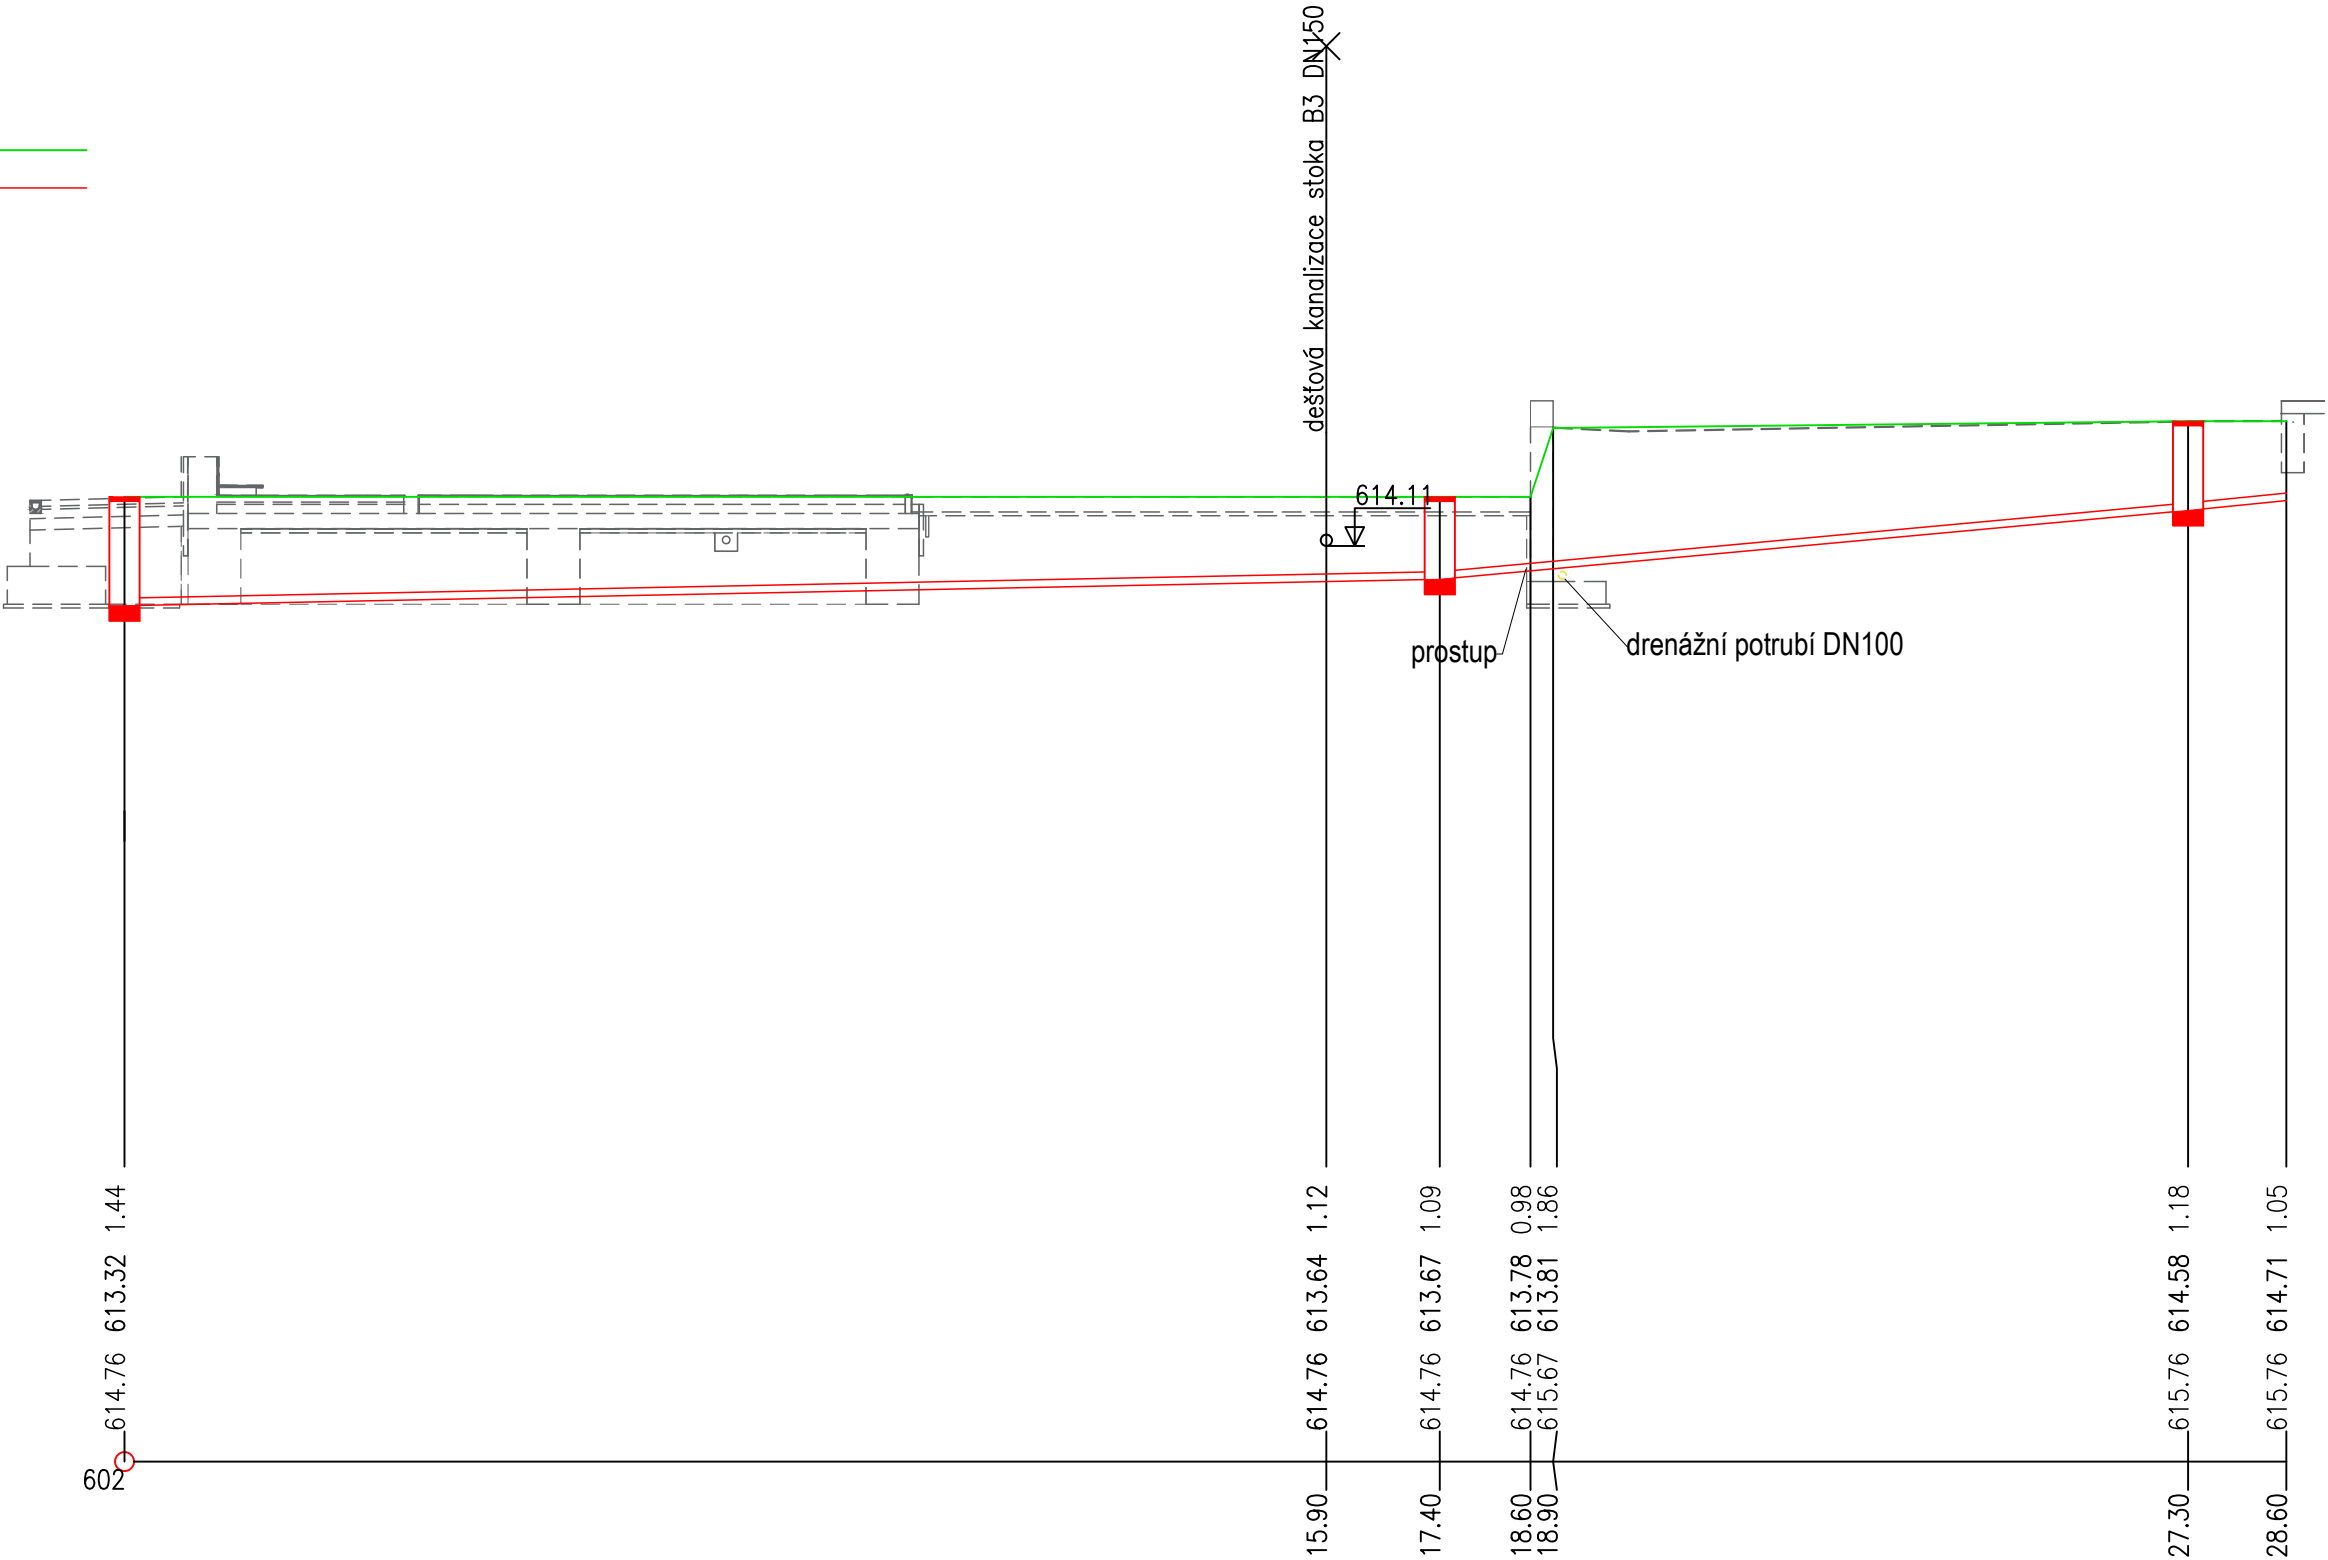

0.0

DN100–28.60		
20.11–17.40	91.92–9.90	100.00–1.30
pískový podsyp 100mm		

VŠEOBECNÉ POZNÁMKY

- Na výkresovou část dokumentace se vztahují specifikace ostatních částí projektu, se kterými tvoří tato část nedílný celek. Při nejasnosti ihned kontaktujte projektanta!
- Při rozporech v dokumentaci mají přednost:
  - dokumenty a revize výkresů s novějším datem,
  - textové specifikace před grafickým znázorněním,
  - kóty před rozměry odměřenými na výkrese,
  - výkresy podrobnějšího měřítka,
  - architektonická část a koordinační výkresy před projekty profesí, přičemž technické řešení profesí musí být zachováno.

LEGENDA REVIZÍ

č.rev.	datum	popis revize

±0,000 = 614,230 m.n.m B.p.v.

PROJEKT:	<b>Centrum neformálního vzdělávání Hájenka Černé lesy</b>	ZN: <b>BRT</b>
	Černé lesy č.p. 430 588 32 Brtnice	
STAVEBNÍK:	Statutární město Jihlava Masarykovo náměstí 97/1 586 01 Jihlava 1 IČO: 000 286 010 zastoupený: Mgr. Petrem Ryškou, primátorem	
GENERÁLNÍ PROJEKTANT:	Rusina Frei, s.r.o. Blanická 845/9, 120 00 Praha 2 info@rusinafrei.cz, tel. +420 607 715 885 www.rusinafrei.cz	
PROJEKTANT:	Ing. Petr Lomnický tel.: 608 513 377, www.jamiprojekt.cz	

STUPENÍ:	<b>DOKUMENTACE PRO PROVEDENÍ STAVBY</b>		
OBJEKT:	<b>S005, S010</b>		
ČÁST:	<b>D.2.1</b>		
VÝKRES:	<b>Splašková kanalizace - stoka S2 - podélný řez</b>		
MĚŘÍTKO:	1:100/100	FORMÁT:	490/297
DATUM:	04/2025	KRESLIL:	Mgr. Renata Kukačková Ing. Jaroslav Kršňák
REVIZE:	OZNAČENÍ:		<b>D.2.1.b.03</b>

Neoprávněné rozšiřování či reprodukování tohoto materiálu nebo jeho částí je zakázáno!