TLAKOVÉ POTRUBÍ – TECHN.M. – RN

KATASTRY	Brtnice	
PARCELNÍ ČÍSLA	915/1	
DRUH POVRCHU	zeleň	
VZDÁLENOSTI ŠACHET	29.00	
OZNAČENÍ ŠACHET	RN	techn.m.

SMĚROVÉ POMĚRY

MĚŘÍTKA 1:100/100

LEGENDA TYPŮ ČAR
PŮVODNÍ TERÉN
POTRUBÍ GRAVITAČNÍ
POTRUBÍ TLAKOVÉ
POTRUBÍ TLAKOVÉ (studna)
ODTOK Z DRENÁŽNÍHO POTRUBÍ

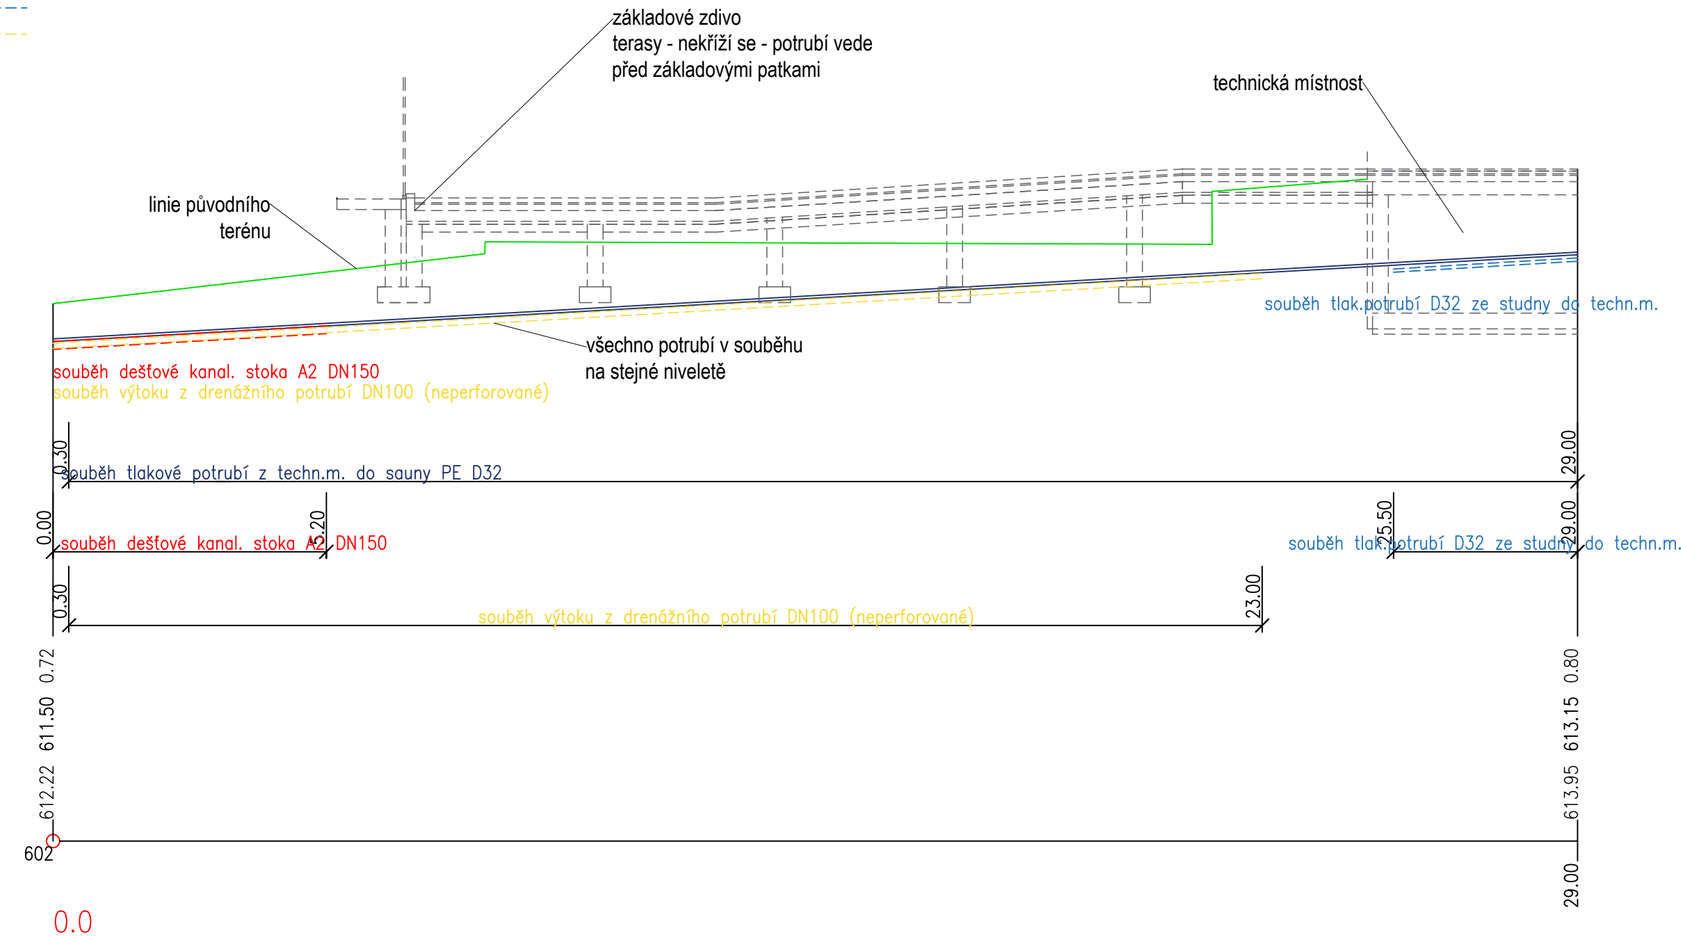

STANIČENÍ [km/m]	0.0
PROFIL[mm]–MATERIÁL–DÉLKA[m]	DN50–29.00
SKLON[promile]–DÉLKA[m]	56.90–29.00
ULOŽENÍ	pískový podsyp 100mm

VŠEOBECNÉ POZNÁMKY

1. Na výkresovou část dokumentace se vztahují specifikace ostatních částí projektu, se kterými tvoří tato část nedílný celek. Při nejasnosti ihned kontaktujte projektanta!

2. Při rozporech v dokumentaci mají přednost:
   - dokumenty a revize výkresů s novějším datem,
   - textové specifikace před grafickým znázorněním,
   - kóty před rozměry odměřenými na výkrese,
   - výkresy podrobnějšího měřítka,
   - architektonická část a koordinační výkresy před projekty profesí,

   přičemž technické řešení profesí musí být zachováno.

LEGENDA REVIZÍ

č.rev.	datum	popis revize

±0,000 = 614,230 m.n.m B.p.v.

PROJEKT: **Centrum neformálního vzdělávání Hájenka Černé lesy** ZN: **BRT**
Černé lesy č.p. 430
588 32 Brtnice

STAVEBNÍK: Statutární město Jihlava
Masarykovo náměstí 97/1
586 01 Jihlava 1
IČO: 000 286 010
zastoupený: Mgr. Petrem Ryškou, primátorem

GENERÁLNÍ PROJEKTANT: Rusina Frei, s.r.o.
Blanická 845/9, 120 00 Praha 2
info@rusinafrei.cz, tel. +420 607 715 885
www.rusinafrei.cz

PROJEKTANT: Ing. Petr Lomnický
tel.: 608 513 377, www.jamiprojekt.cz

STUPEŇ: **DOKUMENTACE PRO PROVEDENÍ STAVBY**

OBJEKT: **SO06, SO07a,b, SO08**

ČÁST: **D.2.3**

VÝKRES: **Dešťová kanalizace - stoka A2, tlakové potrubí - techn.m. - RN - podélný řez**

MĚŘÍTKO:	1:100/100	FORMÁT:	490/297
DATUM:	04/2025	KRESLIL:	Mgr. Renata Kukačková Ing. Jaroslav Kršňák
REVIZE:		OZNAČENÍ:	D.2.3.b.05

Neoprávněné rozšiřování či reprodukování tohoto materiálu nebo jeho částí je zakázáno!