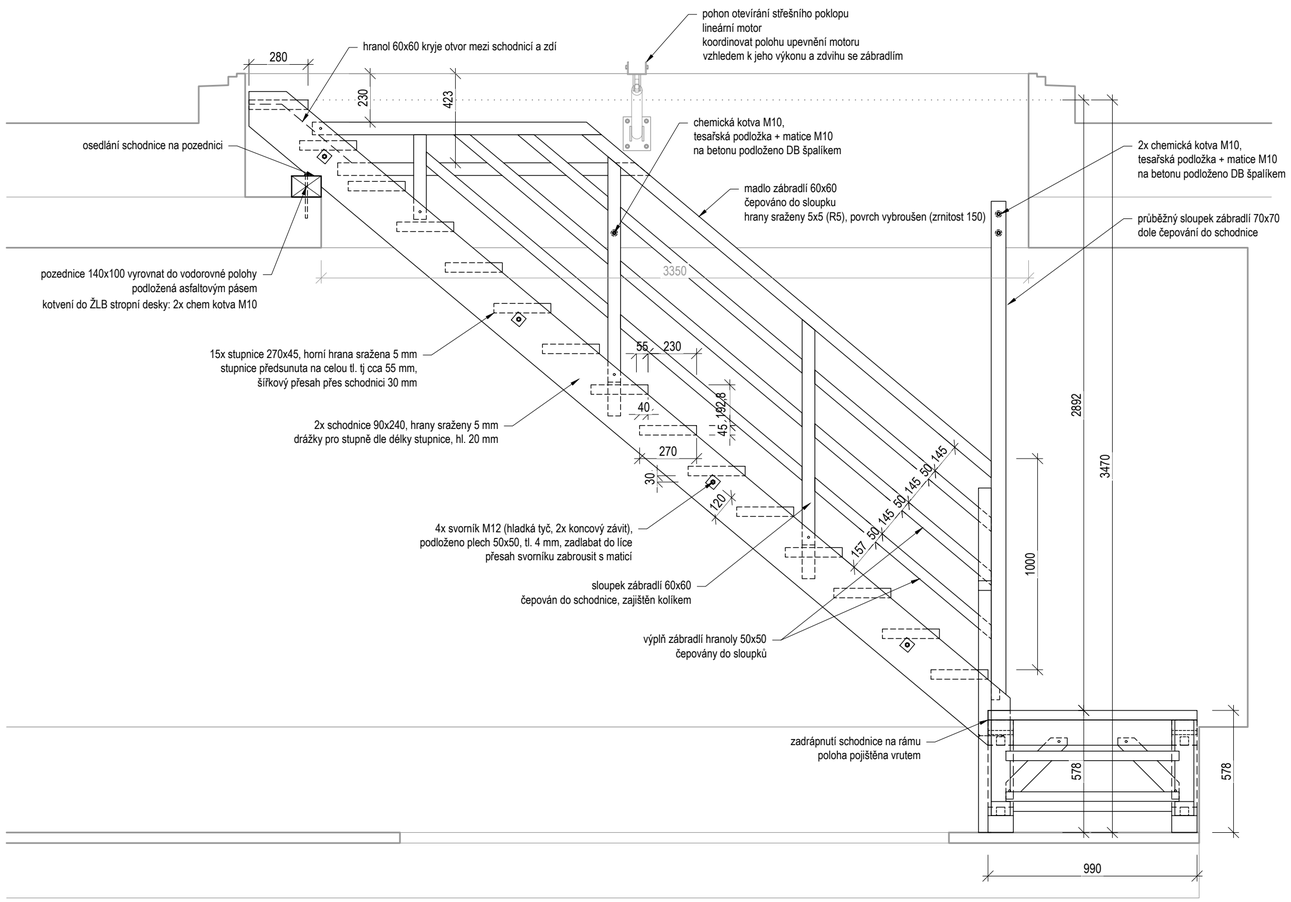

ŘEZ A

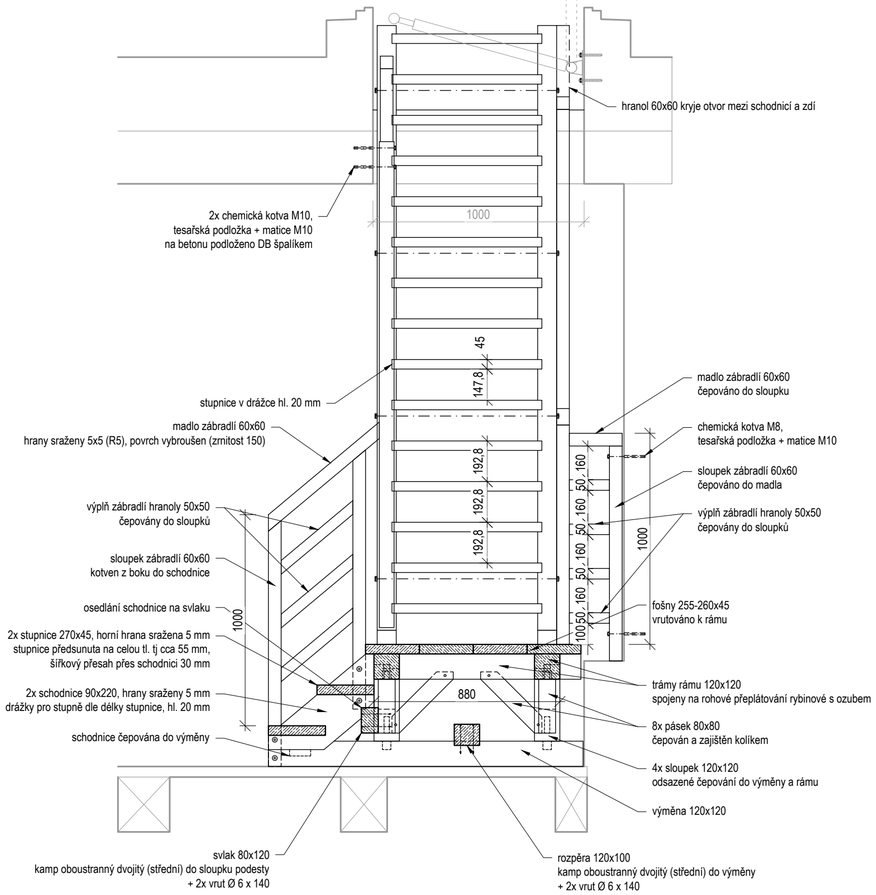

poznámka:
- zábradlí nástupního ramene jednostranné, kotveno z boku schodnice.
- zábradlí výstupního ramene oboustranné, levé kotveno shora do schodnice a do průběžného sloupku, pravé kotveno z boku do schodnice.

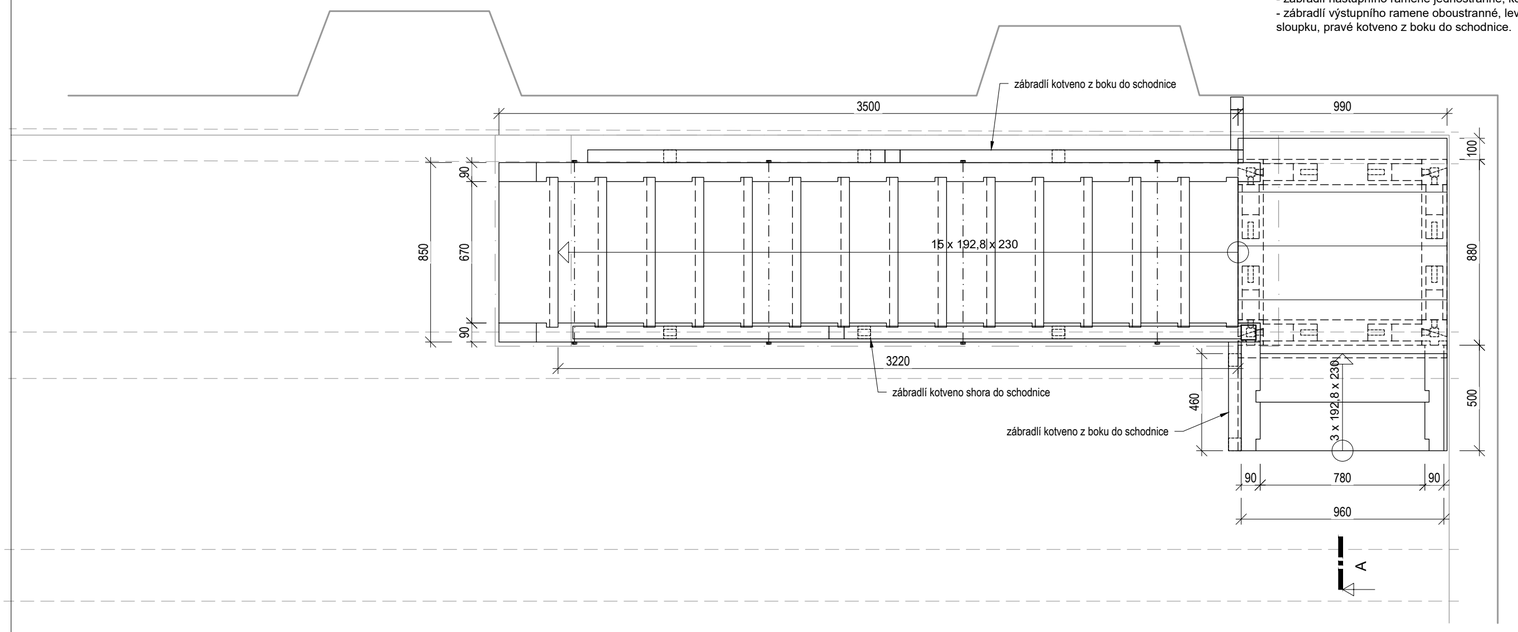

detail spojení stupnice a shodnice 1:10

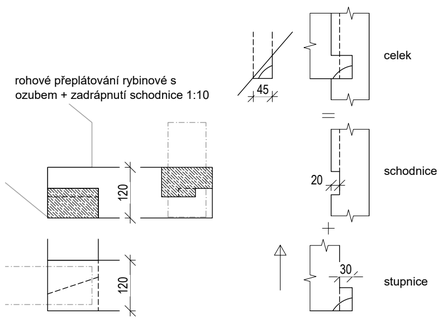

rohové přeplátování rybinové s ozubem + zadrápnutí schodnice 1:10

Materiál:
- masivní modřínové dřevo minimální pevnostní třídy C20 pro konstrukční účely.
- všechny prvky jsou z rostlého materiálu bez lepeného příčného i podélného napojování.
- rozměry všech prvků jsou udávány po hoblování.
- pohledové hrany prvků (schodnice, zábradlí, sloupky, přední hranu stupnice...) srazit fazetou 3 mm, alt. rádius R3.
- povrch nejlépe ručně opracovaný, tesaný, případně hoblovaný. Madlo zábradlí brouseno na zrnitost 150.
- povrchová úprava: olejový nátěr s fungicidním a biocidním účinkem. Nátěr bude vyvzorkován a předložen investorovi odsouhlasení. zábradlí a madlo olejový nátěr zdravotně nezávadný.

Konstrukce:
- jednotlivé dřevěné prvky jsou spojeny tradičními tesařskými spoji. Rozměry a provedení jednotlivých spojů dle tesařských standardů.
- v případě nutnosti nebo pro posílení či pojištění pevnosti a stability, vybrané spoje pojistit spojovacím kováním.
- při kontaktu dřeva se zdivem vypodložit dotykovou plochu asfaltovým pásem nebo jinou vhodnou podložkou.

Spojovací prvky a kování:
- použít kování s antikorozní úpravou, nátěr: kovářská černě. Nátěr bude vyvzorkován a předložen investorovi k odsouhlasení.
- Je-li to možné kování umístit tak, aby bylo co nejméně vidět.

poznámka:
- veškeré rozměry je nutné přesným měřením zhotovitele ověřit na místě stavby a případně přizpůsobit skutečnému stavu.
- nejedná se o dílenskou ani výrobní dokumentaci. Tesařské spoje a spoje jednotlivých prvků schodiště a zábradlí budou před realizací upřesněny po konzultaci s provádějícím řemeslníkem nebo firmou. Výroba může být zahájena až po odsouhlasení výrobní dokumentace a vzorku konstrukce a opracování povrchu.

STUPEŇ	DOKUMENTACE PRO PROVÁDĚNÍ STAVBY
NÁZEV AKCE	**Brána Matky Boží, ul. Matky Boží, Jihlava - Stavební úpravy interiéru**
ČÁST DOKUMENTACE	D.1.1. ARCHITEKTONICKO - STAVEBNÍ ŘEŠENÍ
STAVEBNÍK	Statutární město Jihlava Masarykovo náměstí 97/1 586 01 Jihlava 1
HIP	Ing. Pavel Veverka
PROJEKTANT	FAPAL s.r.o. Stará Mostecká 250/2 412 01 Litoměřice IČ 06083927
LOKALITA	Věžní 4785/1, p.č. 2443, 2442/1 k.ú. Jihlava
ČÍSLO ZAKÁZKY	047-2022
VYPRACOVAL	Ing. arch. Martin Mucha
DATUM PD	2/2024
DATUM REVIZE	-
MĚŘÍTKO	1:20
ZODPOVĚDNÝ PROJEKTANT	Ing. Jan Vinař (ČKAIT 0000769)
NÁZEV VÝKRESU	**SV.4 SCHODIŠTĚ Z 6.NP NA STŘECHU**
ČÍSLO PŘÍLOHY	**D.1.1.b**
ČÍSLO VÝKRESU	**21**
PARÉ	