
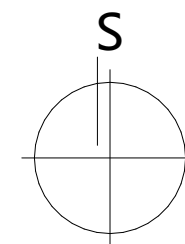



M 1:500

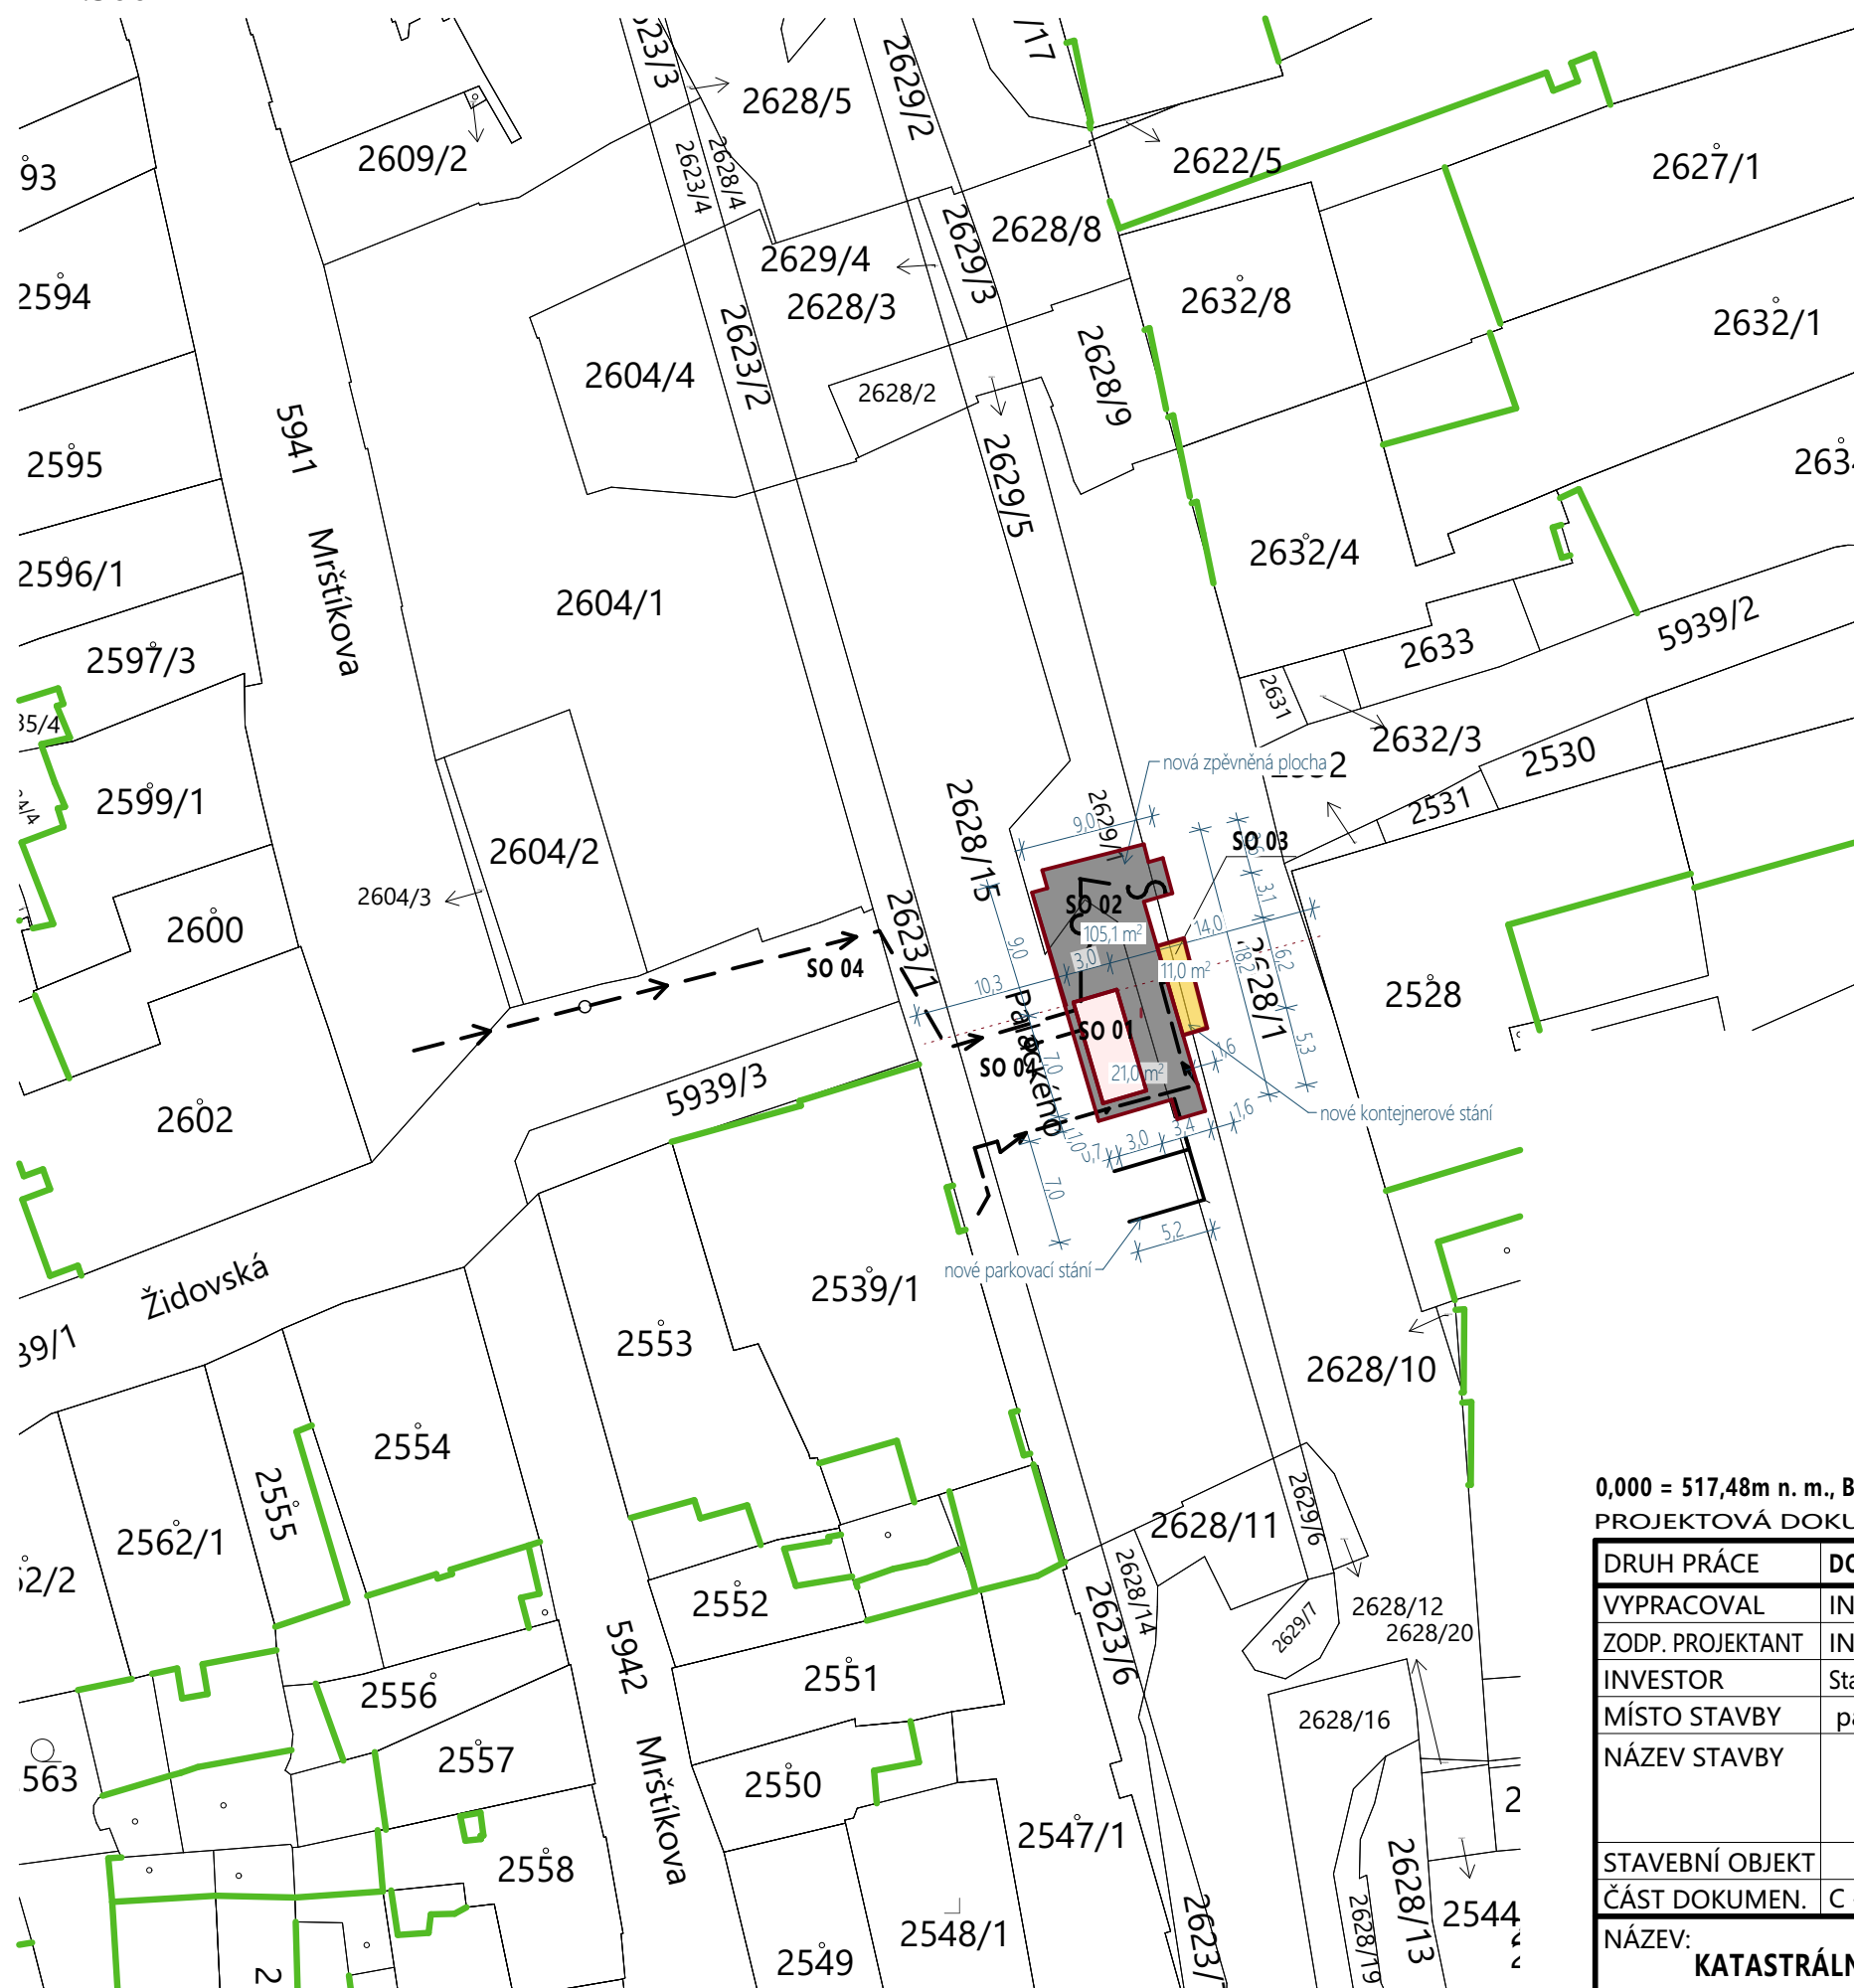

0,000 = 517,48m n. m., B.p.V / SOUŘADNICOVÝ SYSTÉM S-JTSK

PROJEKTOVÁ DOKUMENTACE BYLA VYPRACOVÁNA DLE VYHLÁŠKY 499/2006 Sb. v aktuálním znění

| | | | | | | | | | | | | |
|------------------|--|--|------------|---|---|---------------|---|---|---|---|---|---|
| DRUH PRÁCE | | DOKUMENTACE PRO STAVEBNÍ POVOLENÍ A PROVEDENÍ STAVBY | | <div><div>TEL.: 56 730 7779 56 730 7959 FAX: 56 730 8644 IČO: 18197621 BRNĚNSKÁ 48, 586 01 JIHLAVA</div></div> | | | | | | | | |
| VYPRACOVAL | ING. FILIP NEUWIRTH | projektant pozemních staveb | | | | | | | | | | |
| ZODP. PROJEKTANT | ING. SLAVOMÍR LANGMAJER | ČKAIT 1000734 | | | | | | | | | | |
| INVESTOR | Statutární město Jihlava, Masarykovo nám. 97/1, 586 01 Jihlava | | | | | | | | | | | |
| MÍSTO STAVBY | parc.č. 2628/1, 2628/15, 2629/1, k.ú. Jihlava, S.Ú Jihlava | | | | | | | | | | | |
| NÁZEV STAVBY | UL. ŽIDOVSKÁ, JIHLAVA - VÝSTAVBA VEŘEJNÉHO WC | | ČÍSLO PARÉ | | 1 | 2 | 3 | 4 | 5 | 6 | 7 | 8 |
| STAVEBNÍ OBJEKT | | | | FORMÁT | | 420x297 / 2x4 | | | | | | |
| ČÁST DOKUMEN. | | C - SITUAČNÍ VÝKRESY | | DATUM | | 13.03.2022 | | | | | | |
| NÁZEV: | | KATASTRÁLNÍ SITUAČNÍ VÝKRES | | STUPEŇ PD | | DSP+DPS | | | | | | |
| | | | | Č. ZAKÁZKY | | P 1077/2021 | | | | | | |
| | | | | MĚŘÍTKO | | Č. VÝKRESU | | | | | | |
| | | | | M 1:500 | | C.2 | | | | | | |