



M 1:5

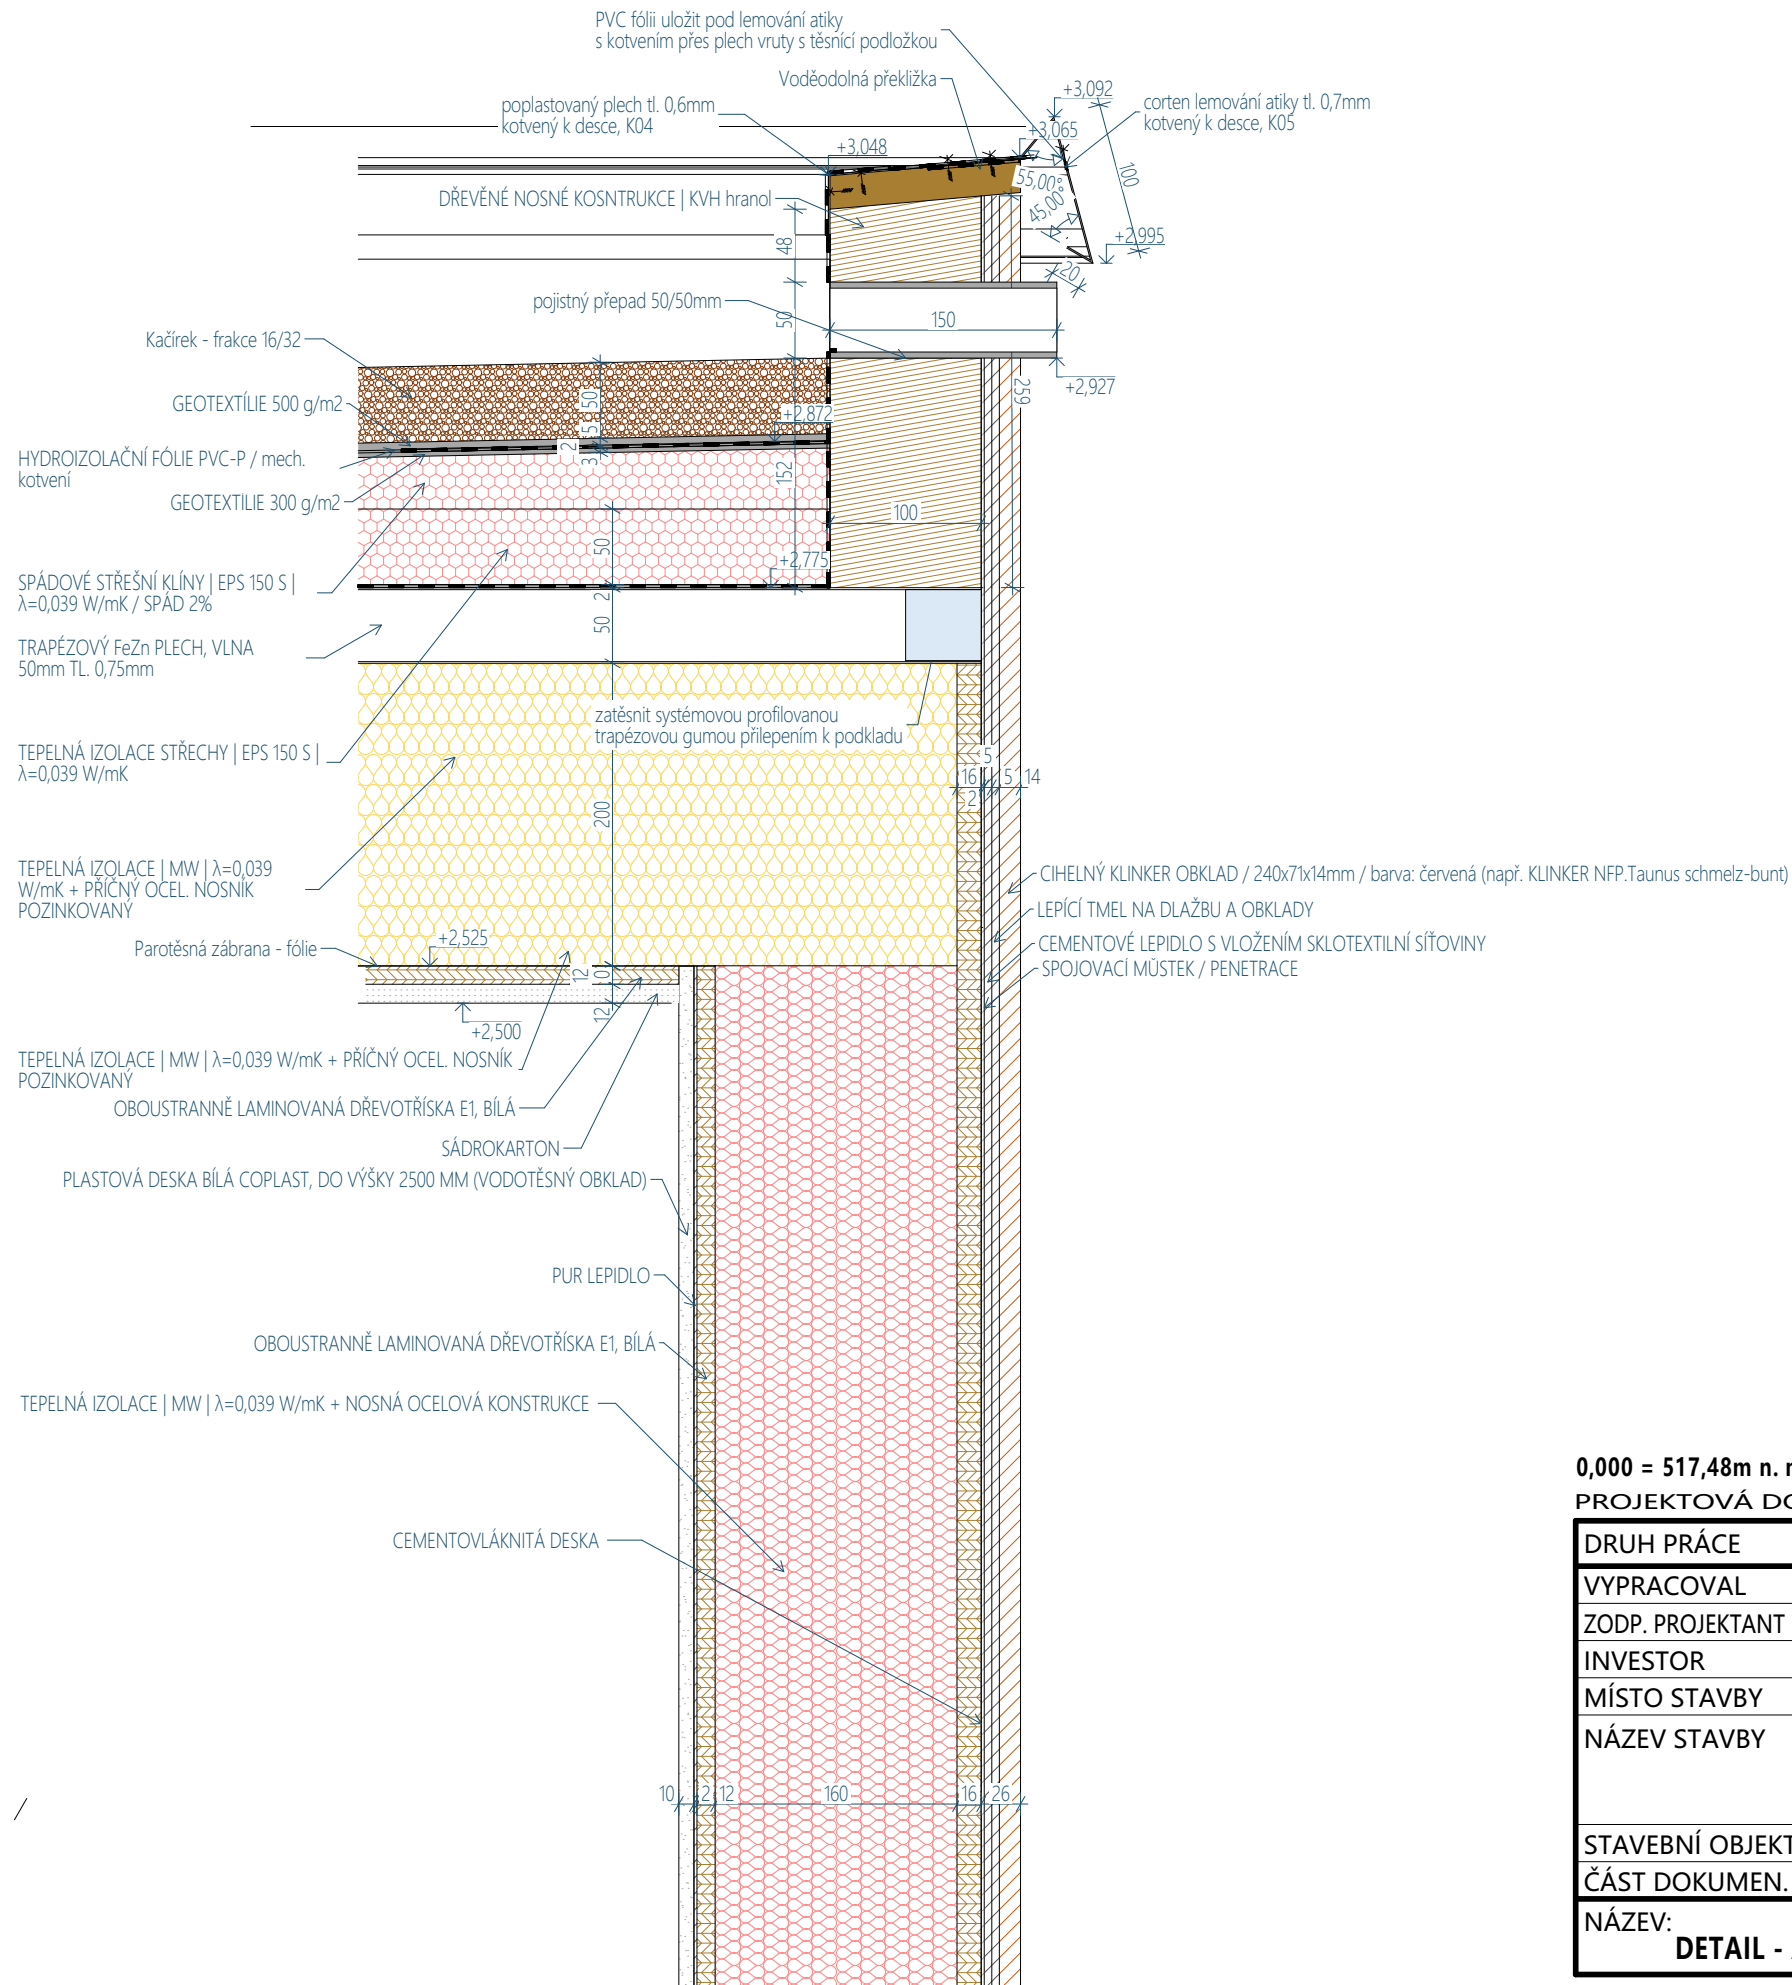

PROJEKTOVÁ DOKUMENTACE BYLA VYPRACOVÁNA DLE VYHLÁŠKY 499/2006 Sb. v aktuálním znění

DRUH PRÁCE		DOKUMENTACE PRO STAVEBNÍ POVOLENÍ A PROVEDENÍ STAVBY		<div><div>TEL.: 56 730 7779 56 730 7959 FAX: 56 730 8644 IČO: 18197621 BRNĚNSKÁ 48, 586 01 JIHLAVA</div></div>	
VYPRACOVAL	ING. FILIP NEUWIRTH	projektant pozemních staveb			
ZODP. PROJEKTANT	ING. SLAVOMÍR LANGMAJER	ČKAIT 1000734			
INVESTOR	Statutární město Jihlava, Masarykovo nám. 97/1, 586 01 Jihlava				
MÍSTO STAVBY	parc.č. 2628/1, 2628/15, 2629/1, k.ú. Jihlava, S.Ú Jihlava				
NÁZEV STAVBY	UL. ŽIDOVSKÁ, JIHLAVA - VÝSTAVBA VEŘEJNÉHO WC			ČÍSLO PARÉ	
				1	2
				3	4
				5	6
				7	8
STAVEBNÍ OBJEKT		SO 01		FORMÁT	
ČÁST DOKUMEN.		D.1.1 - - SO 01 DOKUMENTACE TOALET		420x297 / 2xA4	
NÁZEV: DETAIL - A				DATUM	
				30.03.2022	
				STUPEŇ PD	
				DSP+DPS	
				Č. ZAKÁZKY	
				P 1077/2021	
				MĚŘÍTKO	
				Č. VÝKRESU	
				M 1:5	
				D.1.1.13	