KOORDINAČNÍ SITUAČNÍ VÝKRES

M 1:200

VÝPIS SOUŘADNIC DLE S-JTSK [m]

ID SOUŘADNICE	Geodetická souřadnice X	Geodetická souřadnice Y
S-JTSK-01	-669 217 416	-1 130 271 656
S-JTSK-02	-669 214 537	-1 130 270 812
S-JTSK-03	-669 215 446	-1 130 278 373
S-JTSK-04	-669 220 172	-1 130 264 353
S-JTSK-05	-669 219 149	-1 130 264 070
S-JTSK-06	-669 219 489	-1 130 262 870
S-JTSK-07	-669 216 576	-1 130 262 125
S-JTSK-08	-669 212 729	-1 130 261 140
S-JTSK-09	-669 212 419	-1 130 262 330
S-JTSK-10	-669 211 467	-1 130 262 058
S-JTSK-11	-669 210 829	-1 130 264 401
S-JTSK-12	-669 212 730	-1 130 264 959
S-JTSK-13	-669 208 646	-1 130 278 890
S-JTSK-14	-669 208 506	-1 130 273 383
S-JTSK-15	-669 210 882	-1 130 278 127
S-JTSK-16	-669 210 500	-1 130 279 432
S-JTSK-17	-669 210 061	-1 130 267 379
S-JTSK-18	-669 210 122	-1 130 273 856
S-JTSK-19	-669 211 866	-1 130 267 907
S-JTSK-20	-669 261 300	-1 130 274 872
S-JTSK-21	-669 230 327	-1 130 266 908
S-JTSK-22	-669 226 903	-1 130 273 071
S-JTSK-23	-669 216 669	-1 130 270 820
S-JTSK-24	-669 249 920	-1 130 271 946
S-JTSK-26	-669 210 894	-1 130 271 896
S-JTSK-27	-669 220 172	-1 130 274 616
S-JTSK-28	-669 217 175	-1 130 263 471
S-JTSK-29	-669 212 568	-1 130 277 529

LEGENDA GRAFICKÉHO ZNAČENÍ:

LEGENDA STÁVAJÍCÍCH INŽENÝRSKÝCH SÍTÍ

- Jednotná kanalizace | správce: SMJ.
- Pitná voda | správce: SMJ.
- Podzemní vedení NN | správce: E.GD
- Podzemní vedení VN | správce: E.GD
- Plynovod STL | správce: GasNet
- Podzemní sdělovací vedení

LEGENDA NAŘÍZENÝCH INŽENÝRSKÝCH SÍTÍ

- Jednotná kanalizace | správce: SMJ
- Pitná voda | správce: SMJ
- Podzemní vedení NN | správce: E.GD
- Podzemní sdělovací vedení

LEGENDA STAVEBNÍCH OBJEKTŮ

SO 01 VEŘEJNÉ TOALETY
SO 02 ZPĚVNĚNÉ PLOCHY
SO 03 KONTEJNEROVÉ STÁNÍ
SO 04 VODOVODNÍ PŘÍPOJKA | přípojka 11,8m, domovní vedení 38,8 m
SO 05 KANALIZAČNÍ PŘÍPOJKA | 3,5 m

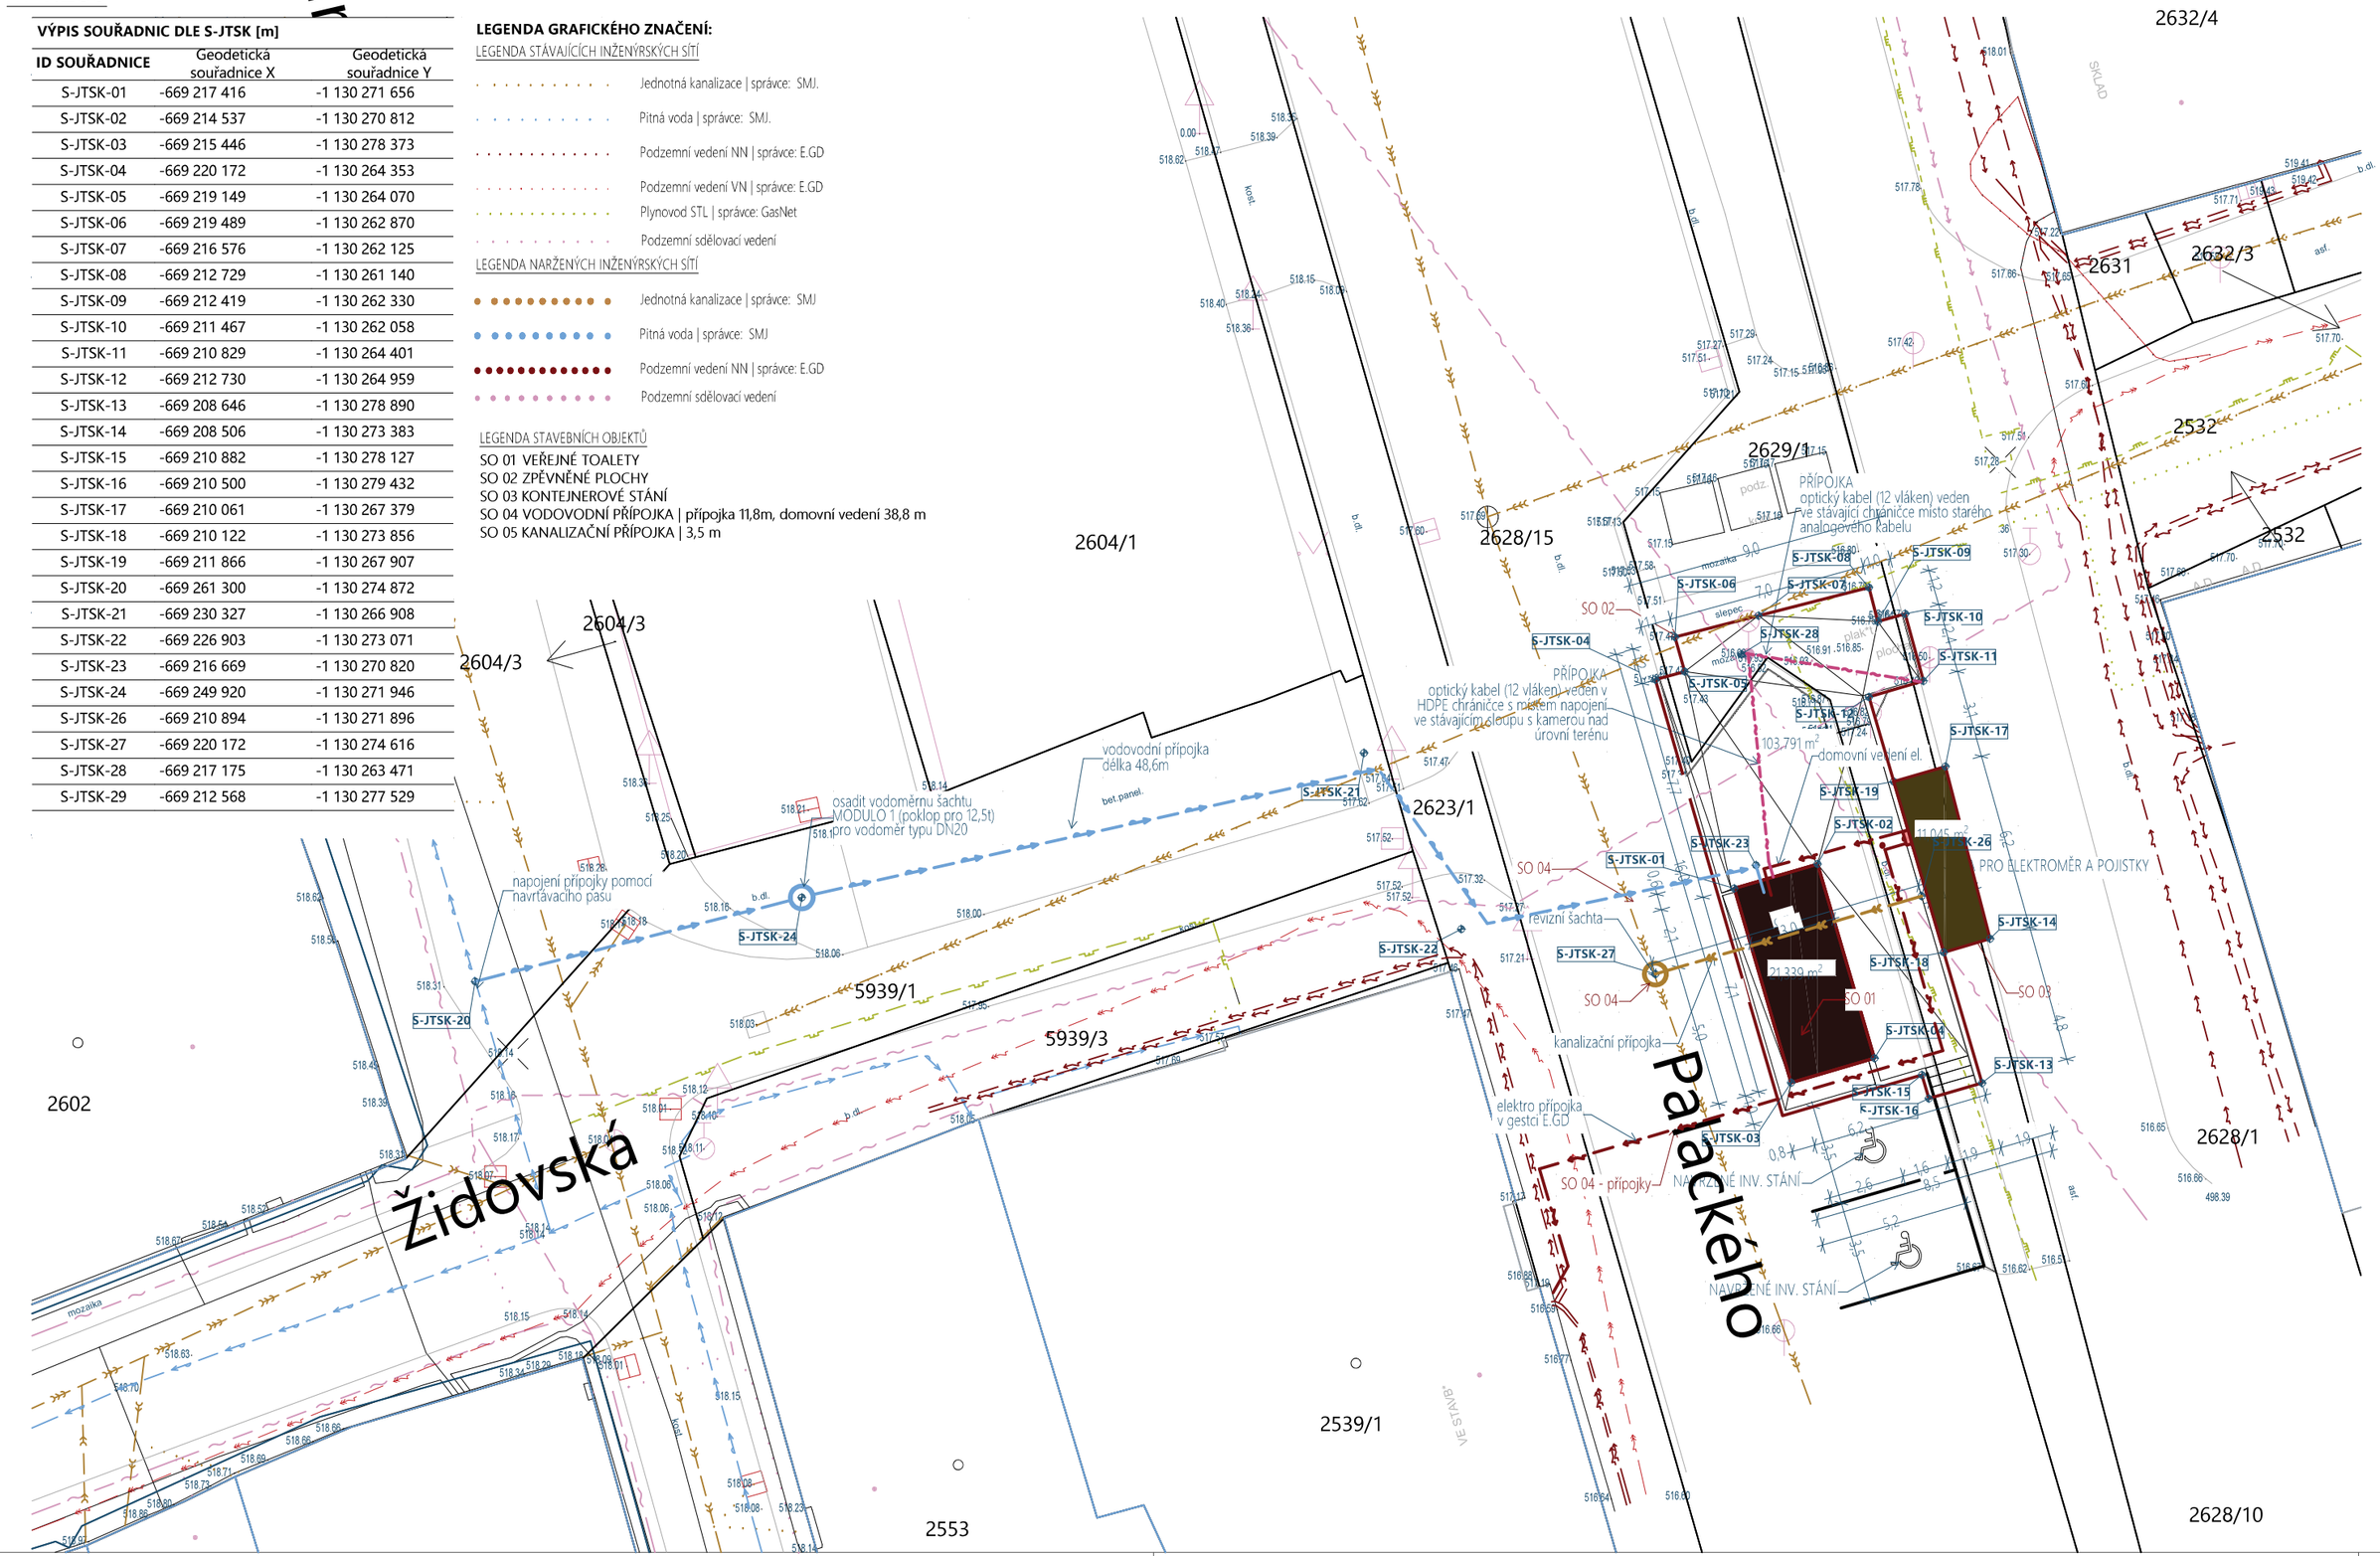

POZNÁMKY:

- VEŠKERÉ KABELY A CHRÁNIČKY SDĚLOVACÍCH VEDENÍ JE NUTNÉ BEZPROSTŘEDNĚ PO JEJICH OBNAŽENÍ PŘI ZEMNÍCH PRACÍCH ZABEZPEČIT PROTI PORUŠENÍ INSTALACÍ BETONOVÝCH KABELOVÝCH ŽLABŮ
- PŘED ZAHÁJENÍM PRACÍ NUTNO ZAJISTIT VYJÁDŘENÍ O EXISTENCI STÁVAJÍCÍCH IS V ZÁJMOVÉ OBLASTI A JEJICH VYTYČENÍ. PŘI KŘÍŽENÍ A SOUBĚHU INŽENÝRSKÝCH SÍTÍ NUTNO DODRŽET ZEJMÉNA ČSN 73 6005. PŘI REALIZACI PRACÍ BUDOU DODRŽENY PODMÍNKY UVEDENÉ VE VYJÁDŘENÍ DOTČENÝCH ORGÁNŮ A ORGANIZACÍ. ZAKRESLENÍ SÍTÍ BYLO PROVEDENO DLE PODKLADŮ OD JEDNOTLIVÝCH SPRÁVCŮ. POKUD PŘI REALIZACI BUDE ZJIŠTĚNA KOLIZE NÁVRHU STAVBY S POLOHOU NĚKTERÉHO Z VEDENÍ JEŽ BY ODPOROVALA PLATNÝM PŘEDPISŮM A NORMÁM (ZEJMÉNA NEVHODNÝ SOUBĚH, PŘEKRYTÍ) BUDE ŘEŠENO INDIVIDUÁLNĚ NA STAVBĚ ZA ÚČASTI VŠECH ZAINTERESOVANÝCH STRAN.
- SITUACE NESLOUŽÍ PRO VYTYČENÍ STÁVAJÍCÍCH INŽENÝRSKÝCH SÍTÍ. STAVEBNÍK PŘED ZAHÁJENÍM ZEMNÍCH PRACÍ ZAJISTÍ VYTYČENÍ VEŠKERÝCH DOTČENÝCH SÍTÍ U JEJICH SPRÁVCŮ.
- PŘI KŘÍŽENÍ INŽENÝRSKÝCH SÍTÍ JE NUTNÉ DODRŽOVAT PŘI ZEMNÍCH PRACÍCH OCHRANNÉ PÁSMO V SOULADU S ČSN 73 6005 A V TĚCHTO PŘÍPADECH PROVÁDĚT VÝKOPY RUČNĚ A S LEHKÝM RUČNÍM NÁŘADÍM.
- PŘED ZAPOČETÍM REALIZACE VZÁJEMNĚ NAVAZUJÍCÍCH KONSTRUKCÍ NA STAVBĚ JE NUTNÉ SKUTEČNÉ PROVEDENÍ PŘEMĚŘIT A ZKOORDINOVAT S PROJEKTOVOU DOKUMENTACÍ, V PŘÍPADĚ ZJIŠTĚNÍ NEPŘEDVÍDANÝCH SKUTEČNOSTÍ JE NUTNÉ ZMĚNY OPROTI PROJEKTOVÉ DOKUMENTACI KONZULTOVAT S PROJEKTANTEM.
- VÝŠKOVÉ UPRAVY, NAPOJENÍ A VEDENÍ INŽENÝRSKÝCH SÍTÍ BUDOU UPŘESNĚNY NA ZÁKLADĚ REALIZACE STAVBY
- VEŠKERÉ PRÁCE BUDOU PROVÁDĚNY DLE PLATNÝCH NOREM, PŘEDPISŮ A TECHN. PŘEDPISŮ VÝROBCŮ
- PŘI NEJASNOSTECH TECHNICKÉHO ŘEŠENÍ PŘI REALIZACI, PŘI NAVRHOVANÝCH ZMĚNÁCH OPROTI TECHNICKÉMU ŘEŠENÍ ZE STRANY INVESTORA NEBO DODAVATELE STAVBY, JE NUTNO ODSOUHLASIT PEOJEKTANTEM STAVBY
- PO NASONDOVÁNÍ PŘÍPOJOVACÍCH MÍST JE NUTNO OVĚŘIT NIVELETY SÍTÍ
- PŘI ZJIŠTĚNÍ JINÝCH HLOUBEK STÁVAJÍCÍCH SÍTÍ, JE NUTNO KONZULTOVAT S PROJEKTANTEM MOŽNOST NEBO NUTNOST PROVEDENÍ SÍTÍ V JINÝCH SPÁDOVÝCH POMĚRECH
- POKUD DOJDE PŘI REALIZACI K NEJASNOSTEM, NEBO SKUTEČNOSTEM, KTERÉ NEBYLY PŘEDPOVÍDÁNY A UVAŽOVÁNY PROJEKTEM, JE NUTNÉ PŘIZVAT PROJEKTANTA K UPŘESNĚNÍ POSTUPU PRACÍ - PŘÍPADNĚ S DALŠÍ OSOBOU DLE PROFESE, KTERÁ JE OPRÁVNĚNA ŘEŠIT DANÝ PROBLÉM.
- SPÁDY LEZATÉHO POTRUBÍ KANALIZACE MIN. 2%
- VEŠKERÉ ZTI BUDE ULOŽENO DO PÍSKOVÉHO LŮŽE, VYSPÁDOVÁNO A OZNAČENO VÝSTRAŽNOU PÁSKOU
- VEDENÍ DEŠŤOVÉ KANALIZACE BUDE OSAZENO V MÍSTĚ NAPOJENÍ SVISLÝCH DEŠŤOVÝCH SVODŮ ČISTÍCÍMI KUSY (GAJGRY)
- PŘED ZÁKRYTEM PROJEKTANT DOPORUČUJE ZAMĚŘIT SKUTEČNOST PROVEDENÍ ROZVODŮ A SÍTÍ GEODETEM.
- KONEČNÉ ÚPRAVY NUTNO UPŘESNIT INVESTOREM, UŽIVATELI. PROJEKTEM A VYBRANÝM ZHOTOVITELEM STAVBY VČETNĚ UPŘESNĚNÍ ROZSAHU PRACÍ
- JAKÁKOLIV ZMĚNA V DOKUMENTACI PRO ÚZEMNÍ ROZHODNUTÍ STAVBY (DUR), KTERÁ MĚNÍ ZÁSADY TÉTO DOKUMENTACE, INDIVIDUÁLNĚ NEPROJEDNANÁ A NEOBJEDNANÁ U ZHOTOVITELE DOKUMENTACE, BUDE POKLÁDÁNA ZA PORUŠENÍ ZÁSAD TECHNICKÉHO ŘEŠENÍ A ZPRACOVATEL SI VYHRAZUJE PRÁVO PÍSEMNĚ INFORMOVAT O TÉTO SKUTEČNOSTI STAVEBNÍ ÚŘAD.

OSTATNÍ POZNÁMKY:

- VÝŠKOVÉ KÓTY JSOU VZTAŽENY K ± 0.000
- PŘI NÁVRHU BYLO VYCHÁZENO Z ROZMĚRŮ NA ZÁKLADĚ SKUTEČNÉHO ZAMĚŘENÍ NA MÍSTĚ, PŘI KTEREM MOHLY VZNIKNOUT ODCHYLKY
- KONEČNÉ ÚPRAVY NUTNO UPŘESNIT INVESTOREM, UŽIVATELI, PROJEKTEM A VYBRANÝMI ZHOTOVITELI STAVBY VČETNĚ UPŘESNĚNÍ ROZSAHU PRACÍ
- PROJEKTOVÁ DOKUMENTACE BYLA VYPRACOVÁNA DLE NOREM, VYHLÁŠEK A ZÁKONŮ PLATNÝCH V DOBĚ ZPRACOVÁNÍ
- PŘI STAVEBNÍCH PRACÍCH JE NUTNÉ DODŽOVAT VEŠKERÉ VYHLÁŠKY, ZÁKONY A NAŘÍZENÍ VLÁDY S OHLEDEM NA BOZP: nařízení vlády č. 591/2006Sb., č. 362/2005Sb., zákon 309/2006Sb., | VŠE V AKTUÁLNÍM A PLATNÉM ZNĚNÍ POZDĚJŠÍCH PŘEDPISŮ! |

- PRO ZHOTOVENÍ DOKUMENTACE BYL POUŽIT SOFTWARE, KTERÝ JE NAVRŽEN PRO 3D ROZHRANÍ - TYTO PROGRAMY PRACUJÍ S PŘESNÝMI ROZMĚRY
- ZAKRESLOVACÍ NORMA ČSN VZHLEDEM K POUŽITÉMU PROGRAMU NEMUSÍ BÝT VE SPECIFICKÝCH PŘÍPADECH VŽDY DODRŽENA - TATO SKUTEČNOST VŠAK NEZHORŠUJE GRAFICKÉ VYJÁDŘENÍ AUTOROVY MYŠLENKY, NEBOŤ JE VŽDY V DOSTATEČNÉ MÍŘE INFORMACE POPSÁNA JINÝM ZPŮSOBEM

S

Ing. Slavomír Langmajer
Datum: 2025.07.31 11:02:09 +02'00'

0,000 = 517,48m n. m., B.p.V / SOUŘADNICOVÝ SYSTÉM S-JTSK

PROJEKTOVÁ DOKUMENTACE BYLA VYPRACOVÁNA DLE VYHLÁŠKY 499/2006 Sb. v aktuálním znění

DRUH PRÁCE	**DOKUMENTACE PRO STAVEBNÍ POVOLENÍ A PROVEDENÍ STAVBY**	
VYPRACOVAL	ING. FILIP NEUWIRTH	projektant pozemních staveb
ZODP. PROJEKTANT	ING. SLAVOMÍR LANGMAJER	ČKAIT | 1000734
INVESTOR	Statutární město Jihlava, Masarykovo nám. 97/1, 586 01 Jihlava	
MÍSTO STAVBY	parc.č. 2628/1, 2628/15, 2629/1, k.ú. Jihlava, S.Ú Jihlava	
NÁZEV STAVBY	**UL. ŽIDOVSKÁ, JIHLAVA - VÝSTAVBA VEŘEJNÉHO WC**	
STAVEBNÍ OBJEKT	SO 01,02,03,04	
ČÁST DOKUMEN.	C - | SITUAČNÍ VÝKRESY	
NÁZEV:	**KOORDINAČNÍ SITUAČNÍ VÝKRES**	

Vložený obrázek #1 5AF4348F.png

ČÍSLO PARÉ	1 2 3 4 5 6 7 8
FORMÁT	630x297 / 3xA4
DATUM	24.07.2025
STUPEŇ PD	DSP+DPS
Č. ZAKÁZKY	P 1077/2021
MĚŘÍTKO	M 1:200
Č. VÝKRESU	C.3