



M 1:250

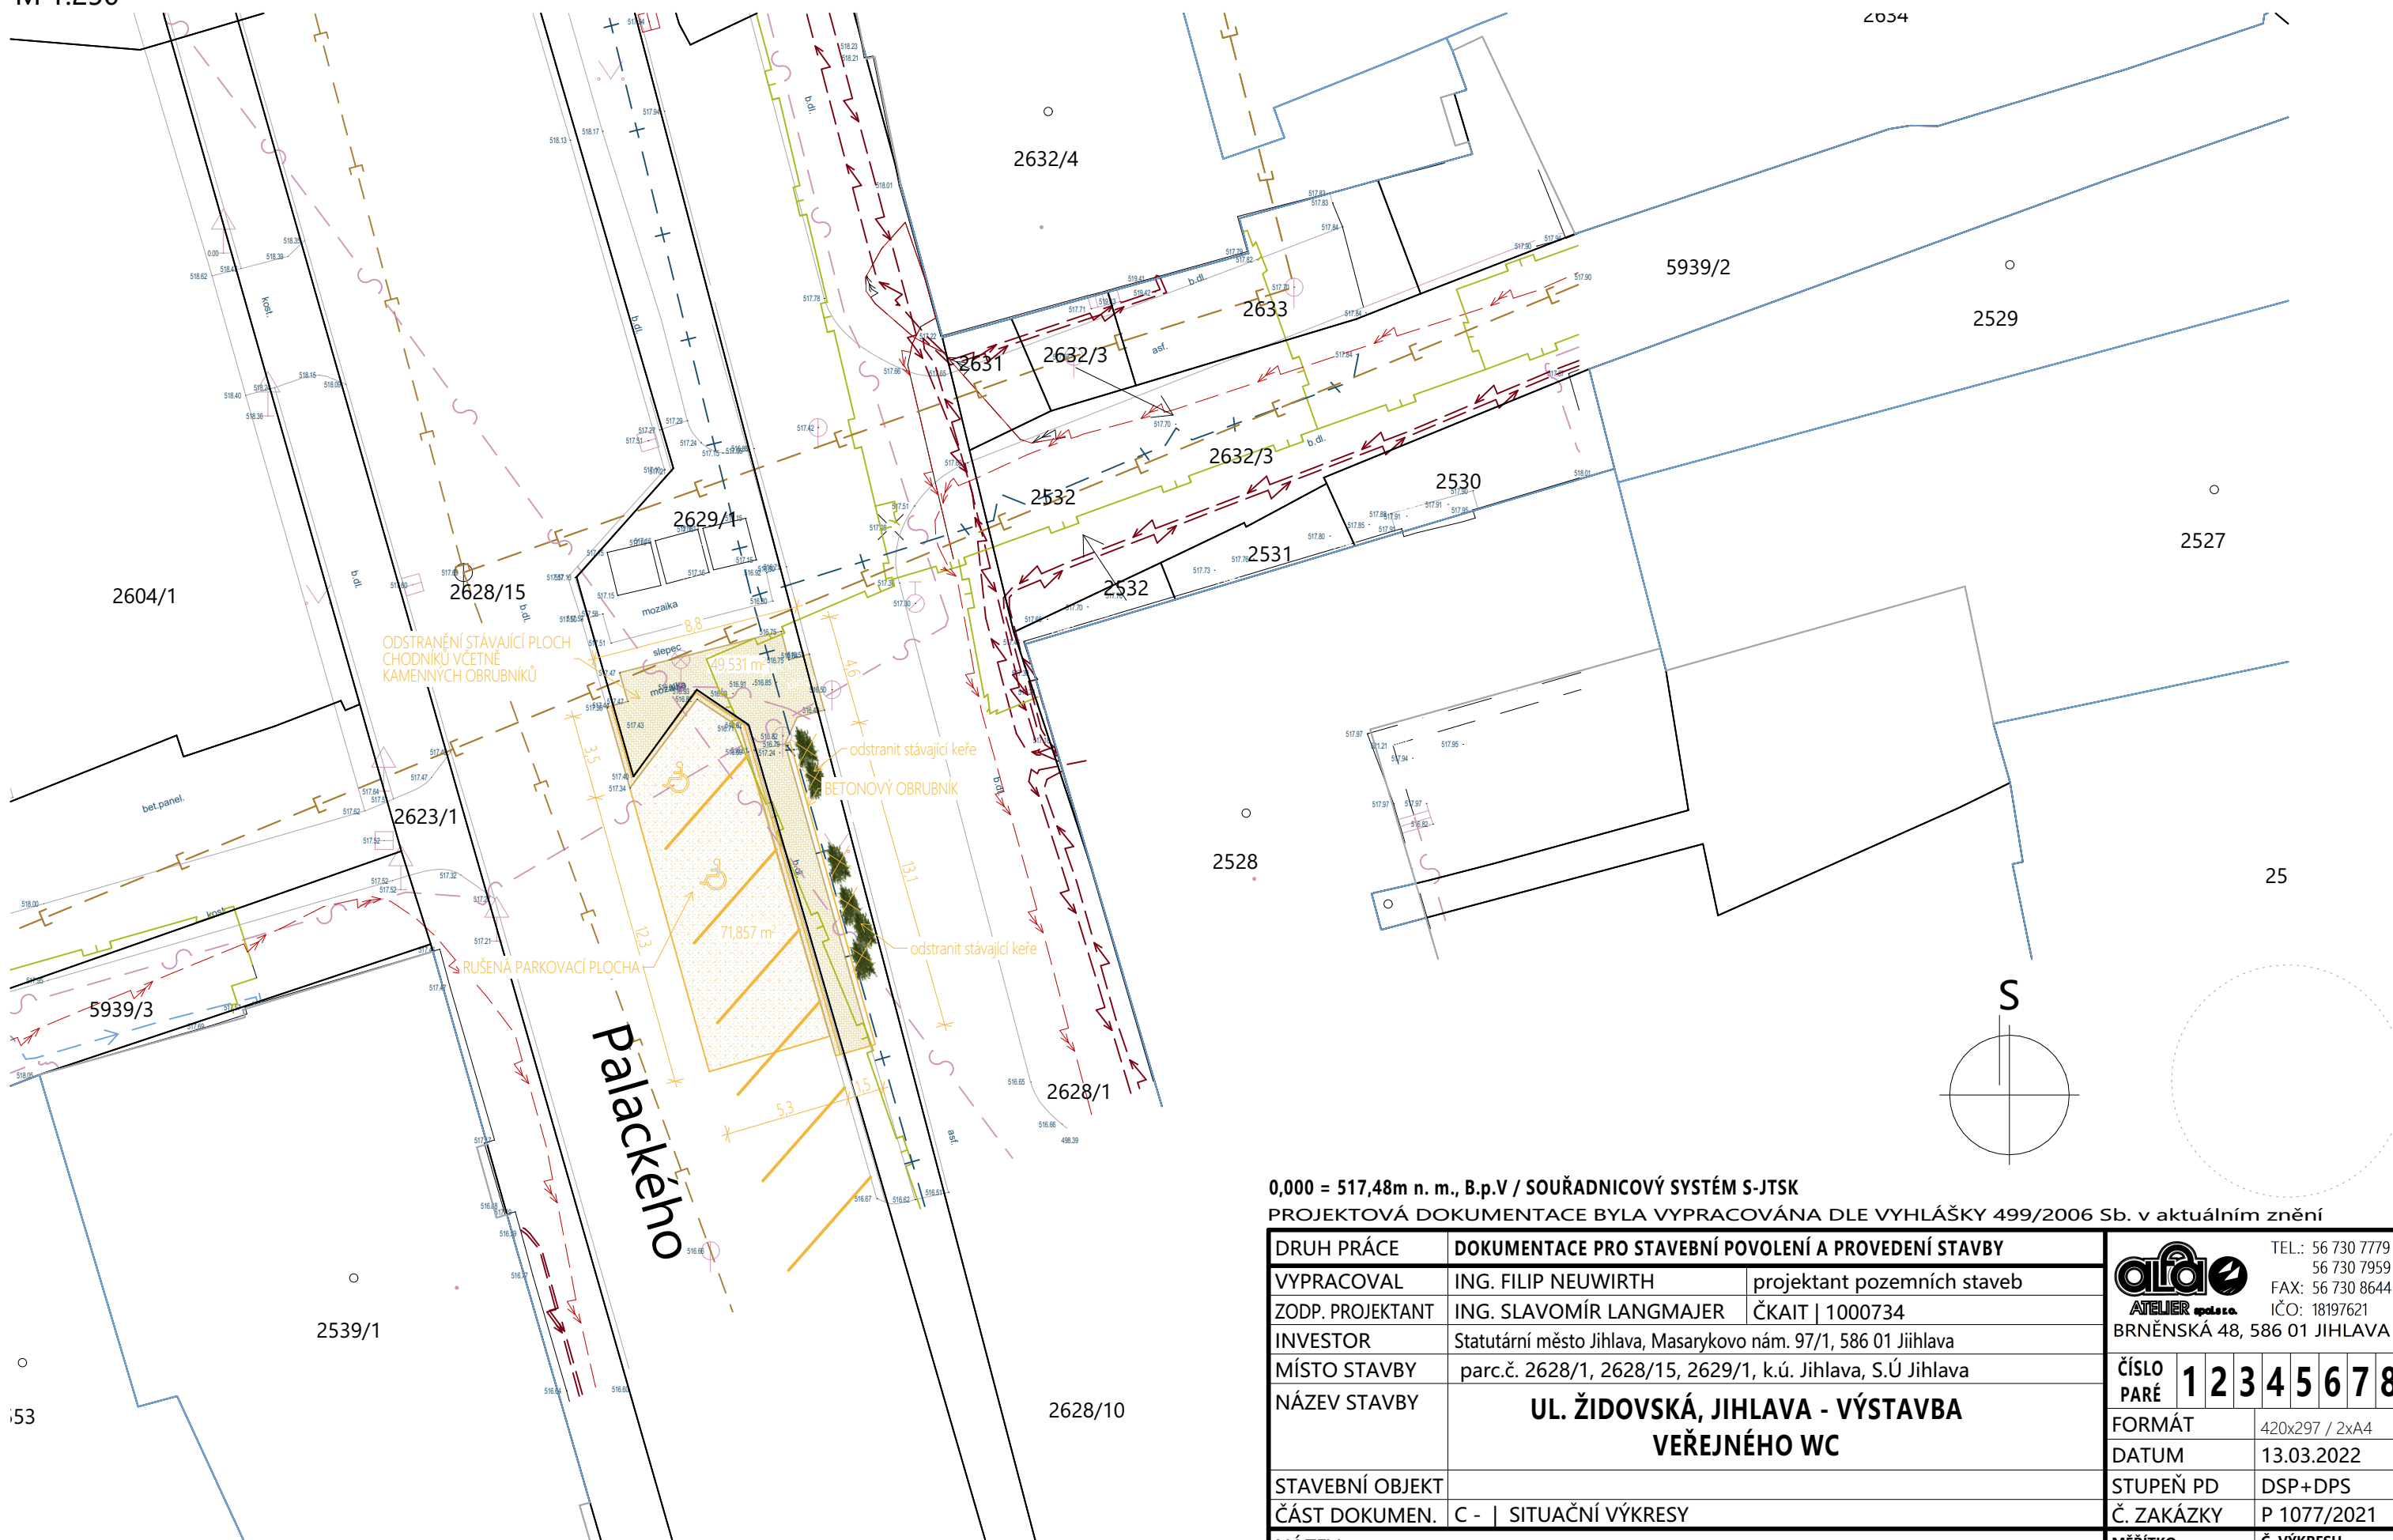

0,000 = 517,48m n. m., B.p.V / SOUŘADNICOVÝ SYSTÉM S-JTSK

PROJEKTOVÁ DOKUMENTACE BYLA VYPRACOVÁNA DLE VYHLÁŠKY 499/2006 Sb. v aktuálním znění

DRUH PRÁCE		DOKUMENTACE PRO STAVEBNÍ POVOLENÍ A PROVEDENÍ STAVBY				<div><div>TEL.: 56 730 7779 56 730 7959 FAX: 56 730 8644 IČO: 18197621 BRNĚNSKÁ 48, 586 01 JIHLAVA</div></div>							
VYPRACOVAL	ING. FILIP NEUWIRTH	projektant pozemních staveb											
ZODP. PROJEKTANT	ING. SLAVOMÍR LANGMAJER	ČKAIT 1000734											
INVESTOR	Statutární město Jihlava, Masarykovo nám. 97/1, 586 01 Jihlava												
MÍSTO STAVBY	parc.č. 2628/1, 2628/15, 2629/1, k.ú. Jihlava, S.Ú Jihlava												
NÁZEV STAVBY	UL. ŽIDOVSKÁ, JIHLAVA - VÝSTAVBA VEŘEJNÉHO WC				ČÍSLO PARÉ	1	2	3	4	5	6	7	8
STAVEBNÍ OBJEKT						FORMÁT		420x297 / 2x4					
ČÁST DOKUMEN.		C - SITUAČNÍ VÝKRESY				DATUM		13.03.2022					
NÁZEV:		SITUACE BOURANÝCH KONSTRUKCÍ				Č. ZAKÁZKY		P 1077/2021					
						MĚŘÍTKO		M 1:250				Č. VÝKRESU	
								C.4					