
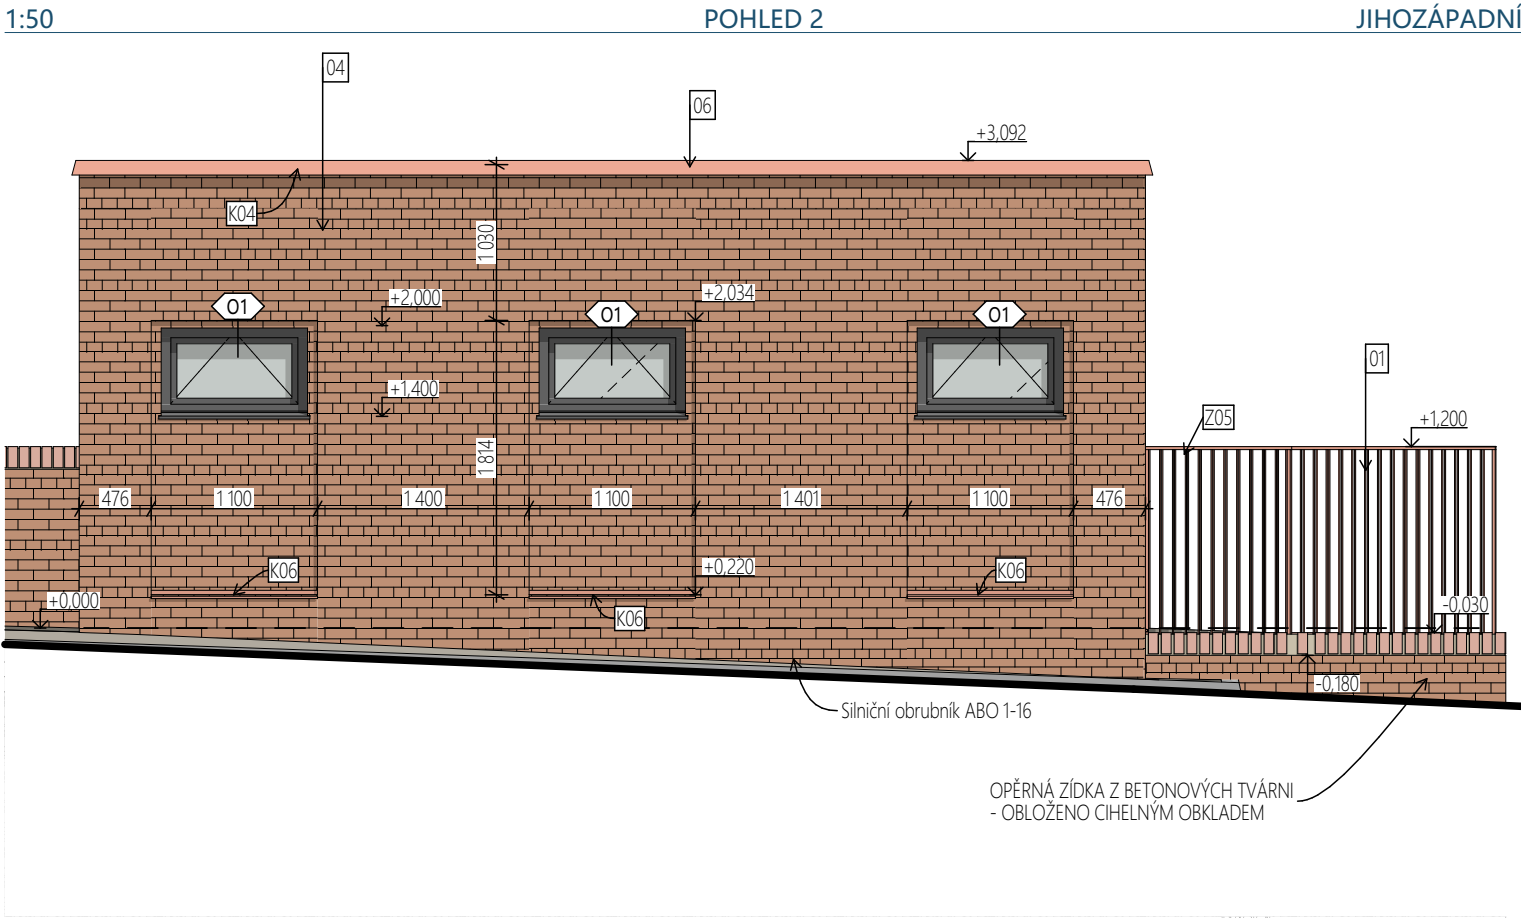


POHLED JIHOZÁPADNÍ

M 1:50

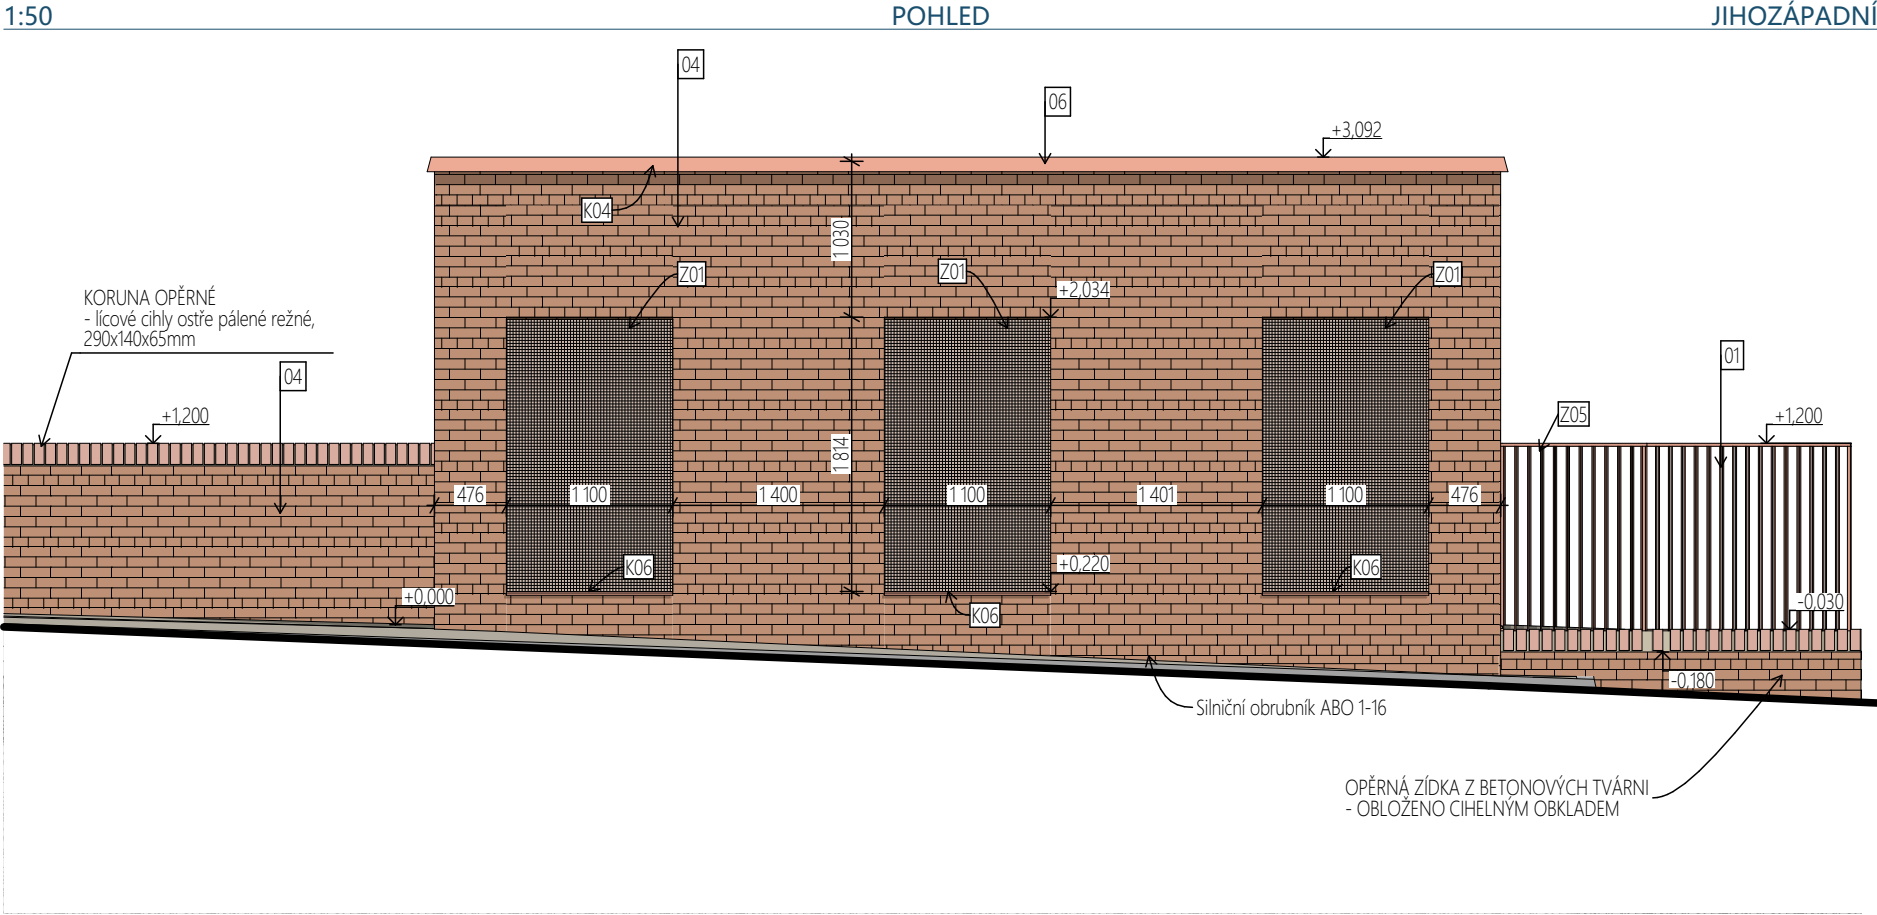

- LEGENDA POVRCHOVÝCH MATERIÁLŮ:
- 01 ZÁBRADLÍ OCELOVÉ, SVAŘOVANÉ, KOTVENÉ K PODEZDÍVCE POMOCÍ ZÁVITNIC A CHEM. MALTY | CORTEN POVRCH
 - 02 PLECHOVÉ COR-TENOVÉ OBLOŽENÍ DVEŘÍ
 - 03 PIKTOGRAMY DVEŘÍ - VYLEPTÁNO DO CORTENOVÉHO PLECHU
 - 04 OBKLAD OBJEKTU VČ. OBLOŽENÍ OPĚRNÝCH A DĚLÍCÍCH STĚN | CIHELNÝ KLINKER OBKLAD / 240x71x14mm / barva: červená (např. KLINKER NFP.Taurus schmelz-bunt)
 - 05 KAMENNÁ DLAŽBA 10x10x10cm
 - 06 KLEMPÍŘSKÉ PRVKY | POPLASTOVANÝCH PLECH tl. 0,6mm, | ODSTÍN TMAVĚ ŠEDÝ, ČERNÝ, NEBO ANTRACIT
 - 08 MINCOVNÍK PRO OVLÁDÁNÍ PŘÍSTUPU DO INTERIÉRU TOALET
 - 09 COR-TEN TAHOKOV, NEBO PERFOROVANÝ PLECH
 - 10 POUTACÍ PLOCHA | TABULE Z CORTENOVÉHO PLECHU TL. 1,5MM
 - 11 PERFORACE CORTENOVÉ TABULE | NÁPIS WC

0,000 = 517,48m n. m., B.p.V / SOUŘADNICOVÝ SYSTÉM S-JTSK

PROJEKTOVÁ DOKUMENTACE BYLA VYPRACOVÁNA DLE VYHLÁŠKY 499/2006 Sb. v aktuálním znění

DRUH PRÁCE	DOKUMENTACE PRO STAVEBNÍ POVOLENÍ A PROVEDENÍ STAVBY		 <div>TEL.: 56 730 7779 56 730 7959 FAX: 56 730 8644 IČO: 18197621 BRNĚNSKÁ 48, 586 01 JIHLAVA</div>
VYPRACOVAL	ING. FILIP NEUWIRTH	projektant pozemních staveb	
ZODP. PROJEKTANT	ING. SLAVOMÍR LANGMAJER	ČKAIT 1000734	ČÍSLO PARÉ 1 2 3 4 5 6 7 8
INVESTOR	Statutární město Jihlava, Masarykovo nám. 97/1, 586 01 Jihlava		FORMÁT 420x297 / 2xA4
MÍSTO STAVBY	parc.č. 2628/1, 2628/15, 2629/1, k.ú. Jihlava, S.Ú Jihlava		DATUM 30.03.2022
NÁZEV STAVBY	UL. ŽIDOVSKÁ, JIHLAVA - VÝSTAVBA VEŘEJNÉHO WC		STUPEŇ PD DSP+DPS
STAVEBNÍ OBJEKT	SO 01,02,03		Č. ZAKÁZKY P 1077/2021
ČÁST DOKUMEN.	D.1.1 - - SO 01 DOKUMENTACE TOALET		MĚŘÍTKO Č. VÝKRESU
NÁZEV:	POHLED JIHOZÁPADNÍ		M 1:50 D.1.1.10