



SITUACE BOURANÝCH KONSTRUKCÍ

M 1:250

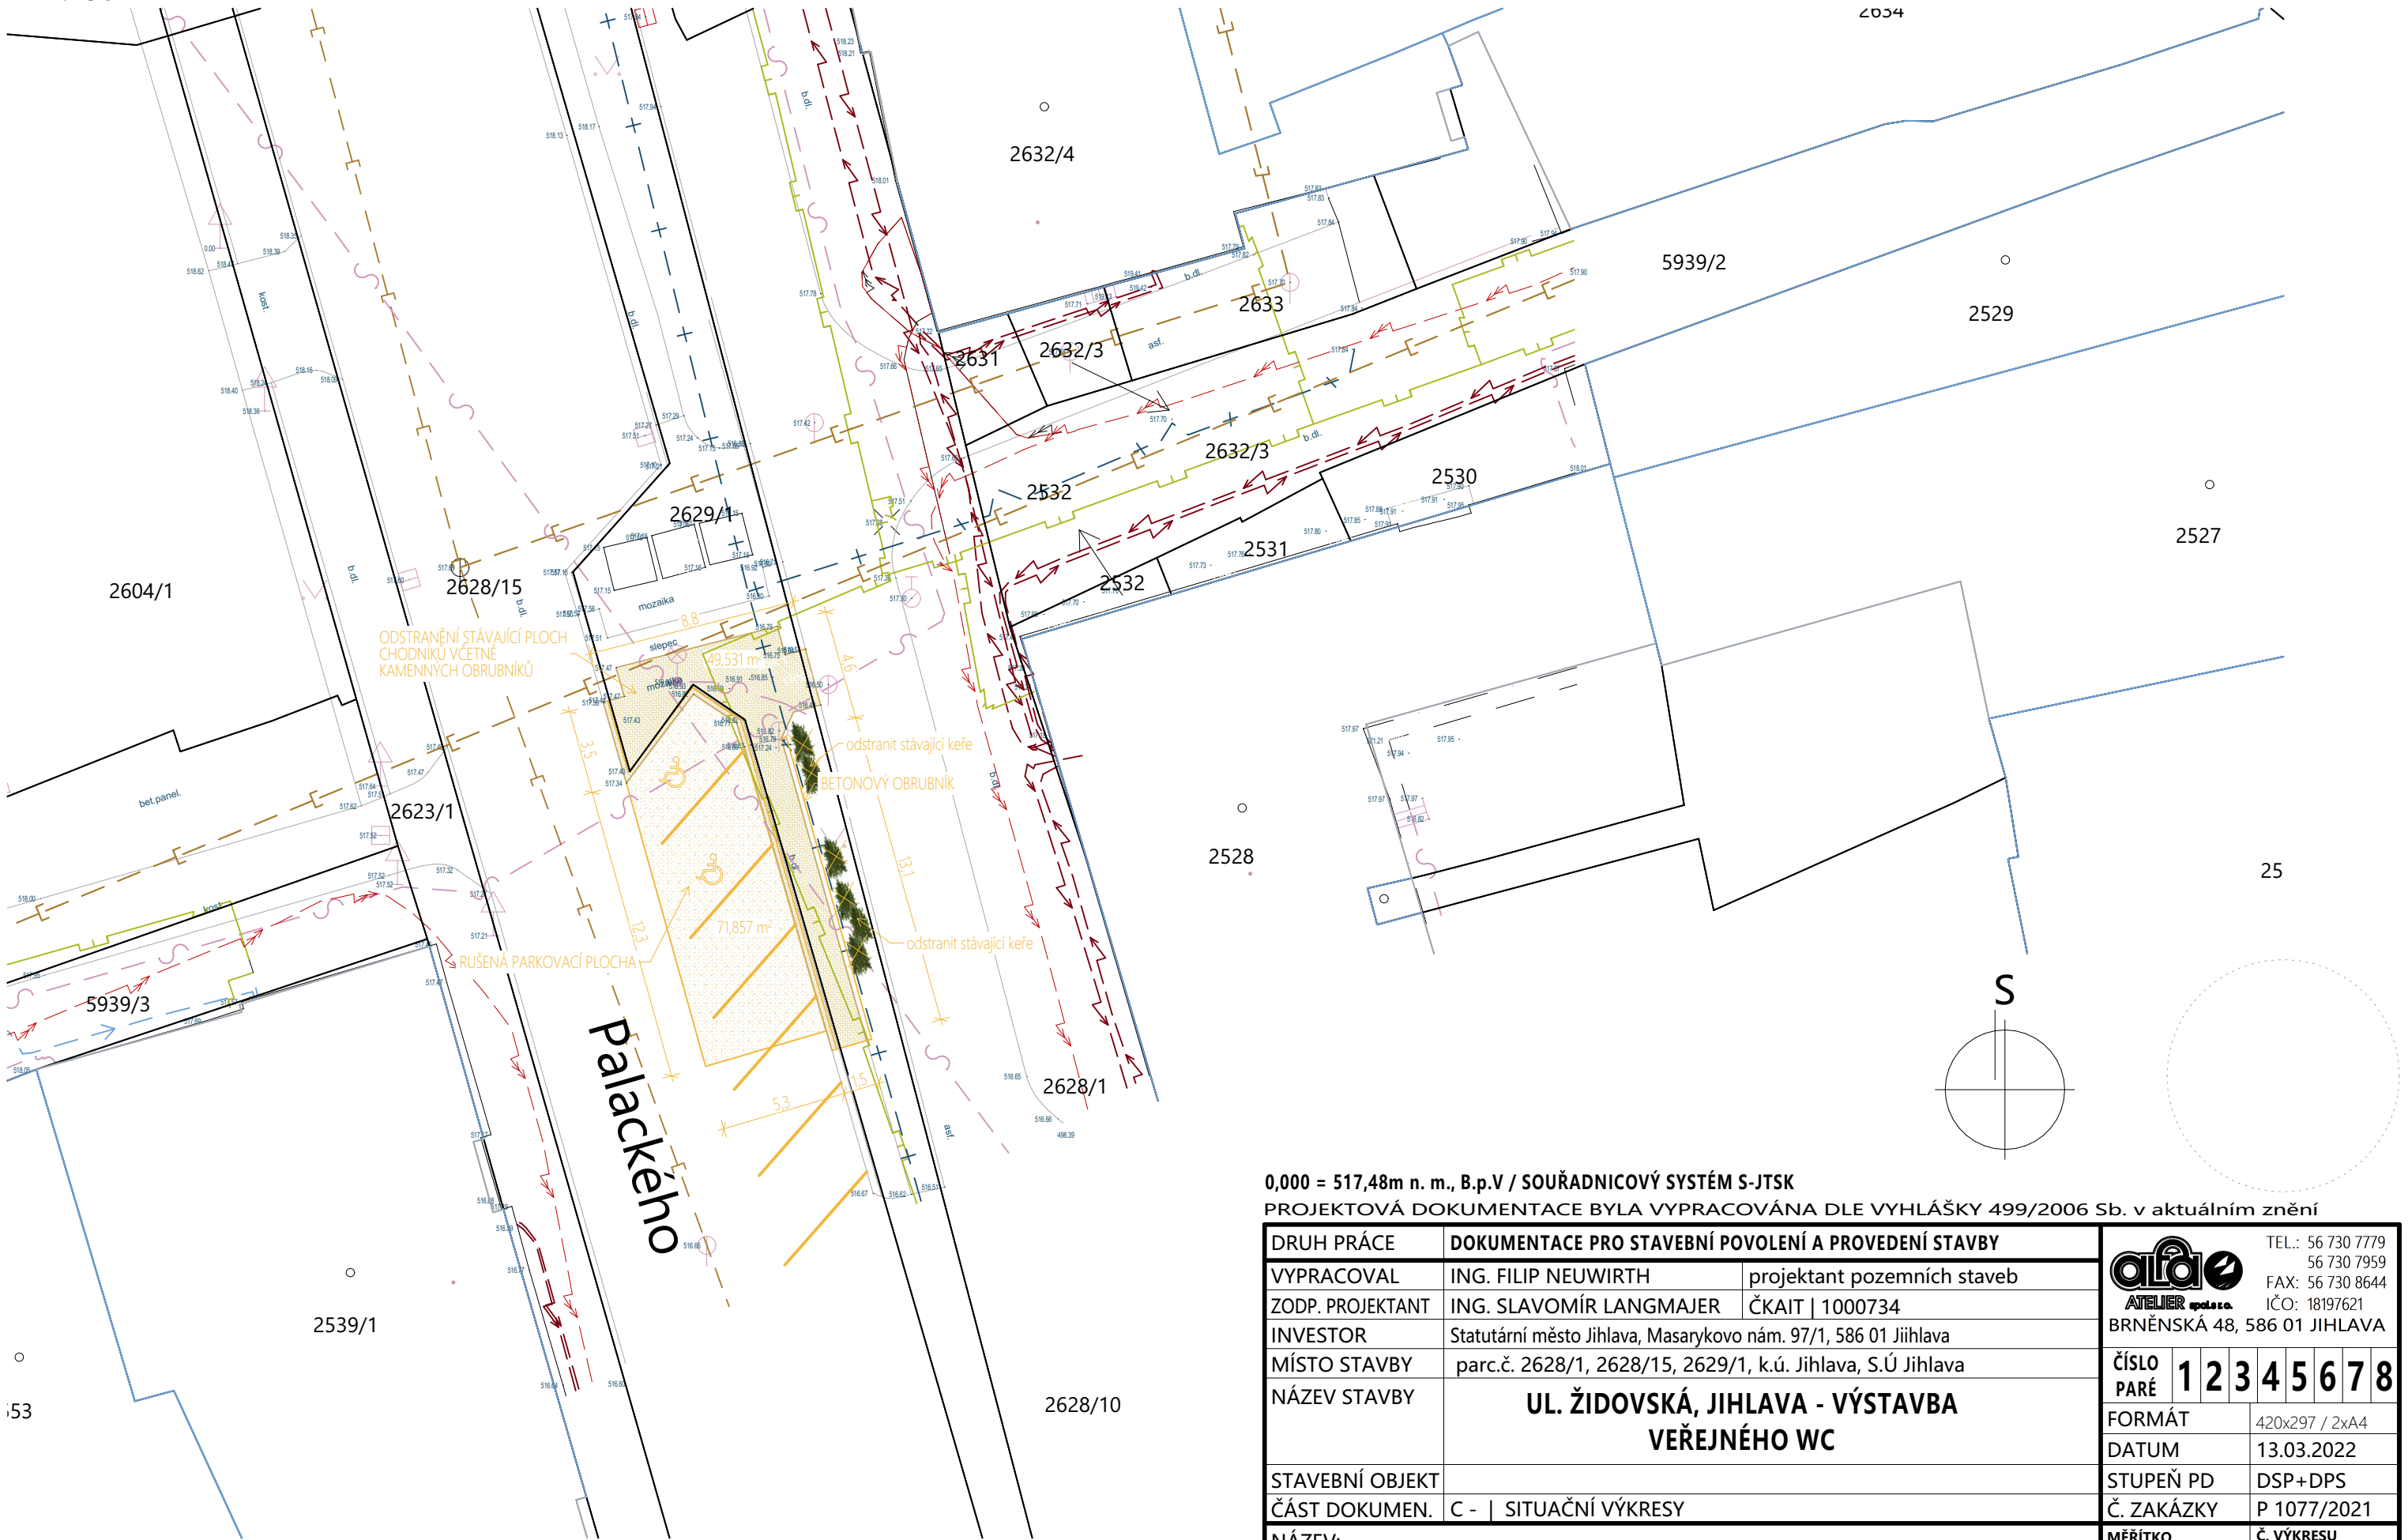

0,000 = 517,48m n. m., B.p.V / SOUŘADNICOVÝ SYSTÉM S-JTSK

PROJEKTOVÁ DOKUMENTACE BYLA VYPRACOVÁNA DLE VYHLÁŠKY 499/2006 Sb. v aktuálním znění

DRUH PRÁCE	DOKUMENTACE PRO STAVEBNÍ POVOLENÍ A PROVEDENÍ STAVBY			<div><div><div>TEL.: 56 730 7779 56 730 7959 FAX: 56 730 8644 IČO: 18197621</div></div><div>BRNĚNSKÁ 48, 586 01 JIHLAVA</div></div>			
VYPRACOVAL	ING. FILIP NEUWIRTH	projektant pozemních staveb					
ZODP. PROJEKTANT	ING. SLAVOMÍR LANGMAJER	ČKAIT   1000734					
INVESTOR	Statutární město Jihlava, Masarykovo nám. 97/1, 586 01 Jihlava						
MÍSTO STAVBY	parc.č. 2628/1, 2628/15, 2629/1, k.ú. Jihlava, S.Ú Jihlava						
NÁZEV STAVBY	UL. ŽIDOVSKÁ, JIHLAVA - VÝSTAVBA VEŘEJNÉHO WC						
STAVEBNÍ OBJEKT							
ČÁST DOKUMEN.	C -   SITUACNÍ VÝKRESY						
NÁZEV:	SITUACE BOURANÝCH KONSTRUKCÍ						
				ČÍSLO PARÉ 12345678			
				FORMÁT 420x297 / 2xA4			
				DATUM 13.03.2022			
				STUPEŇ PD DSP+DPS			
				Č. ZAKÁZKY P 1077/2021			
				MĚŘÍTKO Č. VÝKRESU M 1:250 C.4			