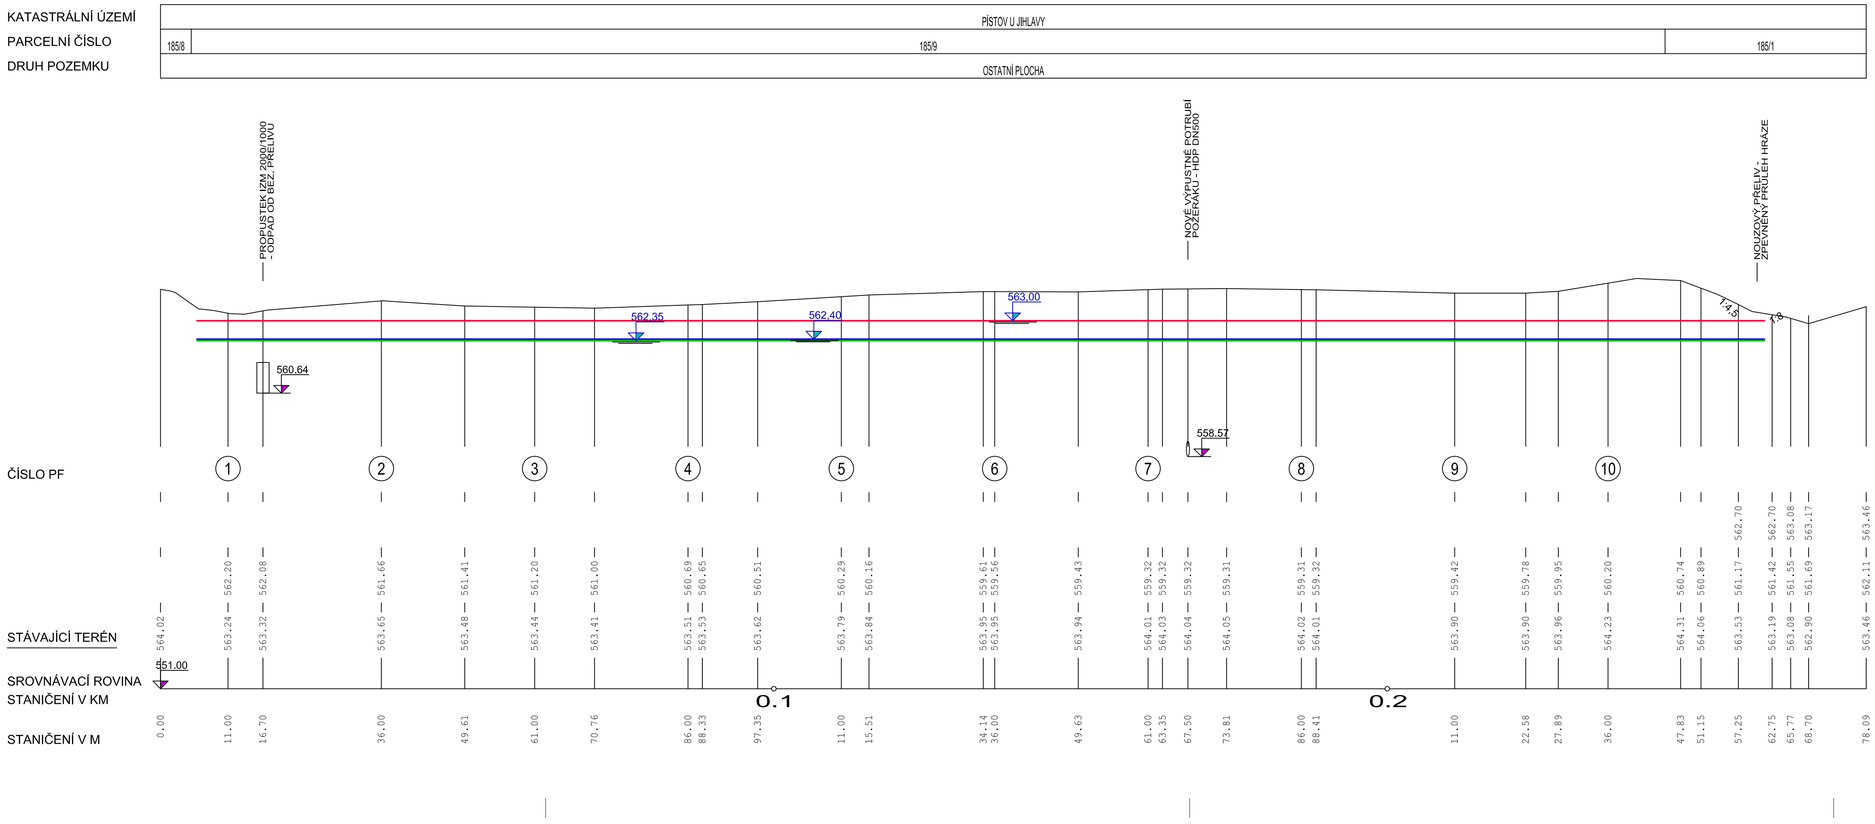

PROJEKTOVÁ DOKUMENTACE JE ZPRACOVÁNA V ROZSAHU NUTNÉM PRO VYDÁNÍ SPOLEČNÉHO

Ing. Martin Růžička, CSc. - ALCEDO PROJEKTOVÁNÍ VODOHOSPODÁŘSKÝCH STAV
sídlo: Nádražní 459, 378 33 Nová Bystřice, kancelář: Na Hradbách 35/1, 377 01 Jindřichův Hradec
email: martin.ruzicka@hotmail.cz, www: alcedo-project.cz, mobil: 604 171 171, IČO: 720 95 989

Vypracoval:	František Stejskal	Zodpovědný projektant:	Ing.Martin Růžička, CSc
Objednatel PD:	Statutární město Jihlava, Masarykovo nám. 1, 586 01 Jihlava		
Název akce :	Pístovské rybníky - řešení technického stavu		
Stavební objekt:	D1 SO 01 - Rybník Lukáš		
Oddíl:	D1.1 Oprava hráze	Stupeň PD:	RDS
Část:	D. Dokumentace objektů	KÚ:	k.ú.Pístov u Jihlavy
Obsah výkresu :	Podélný profil hráze		

razítko a podpis:

Formát:	4xA4
Č.zakázky:	M-60-22
Měřítko:	- 1:50
Datum:	09/2022