


SCHODY

ŘEZ

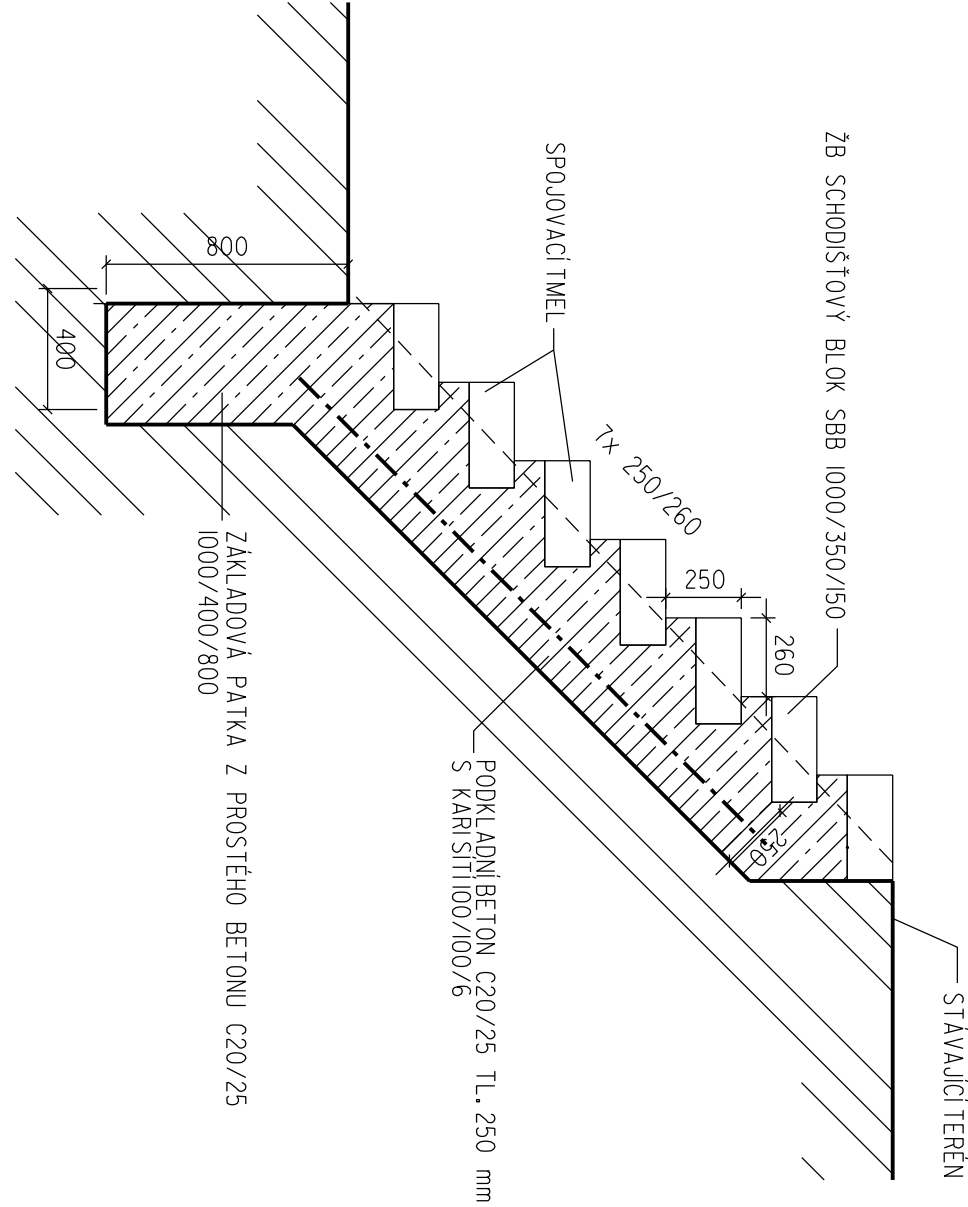

Vyracoval ING. KOPECKÝ		Autorizovaný inženýr ING. NOVOTNÝ		<div>AOA - CLEAN projekční a geodetická kancelář U DVORA 11 JHLAVA</div>
Investor : Statutární Město Jihlava		Kraj : Vysocina		
Požární nádrž Vysoká				
Datum		01/2022		
Číslo zák.		2605		
Stupeň		DPS		
Měřítko : 1:25		Příloha č.: D.10		
Příloha : Schody				