


ULOŽENÍ SACÍHO POTRUBÍ

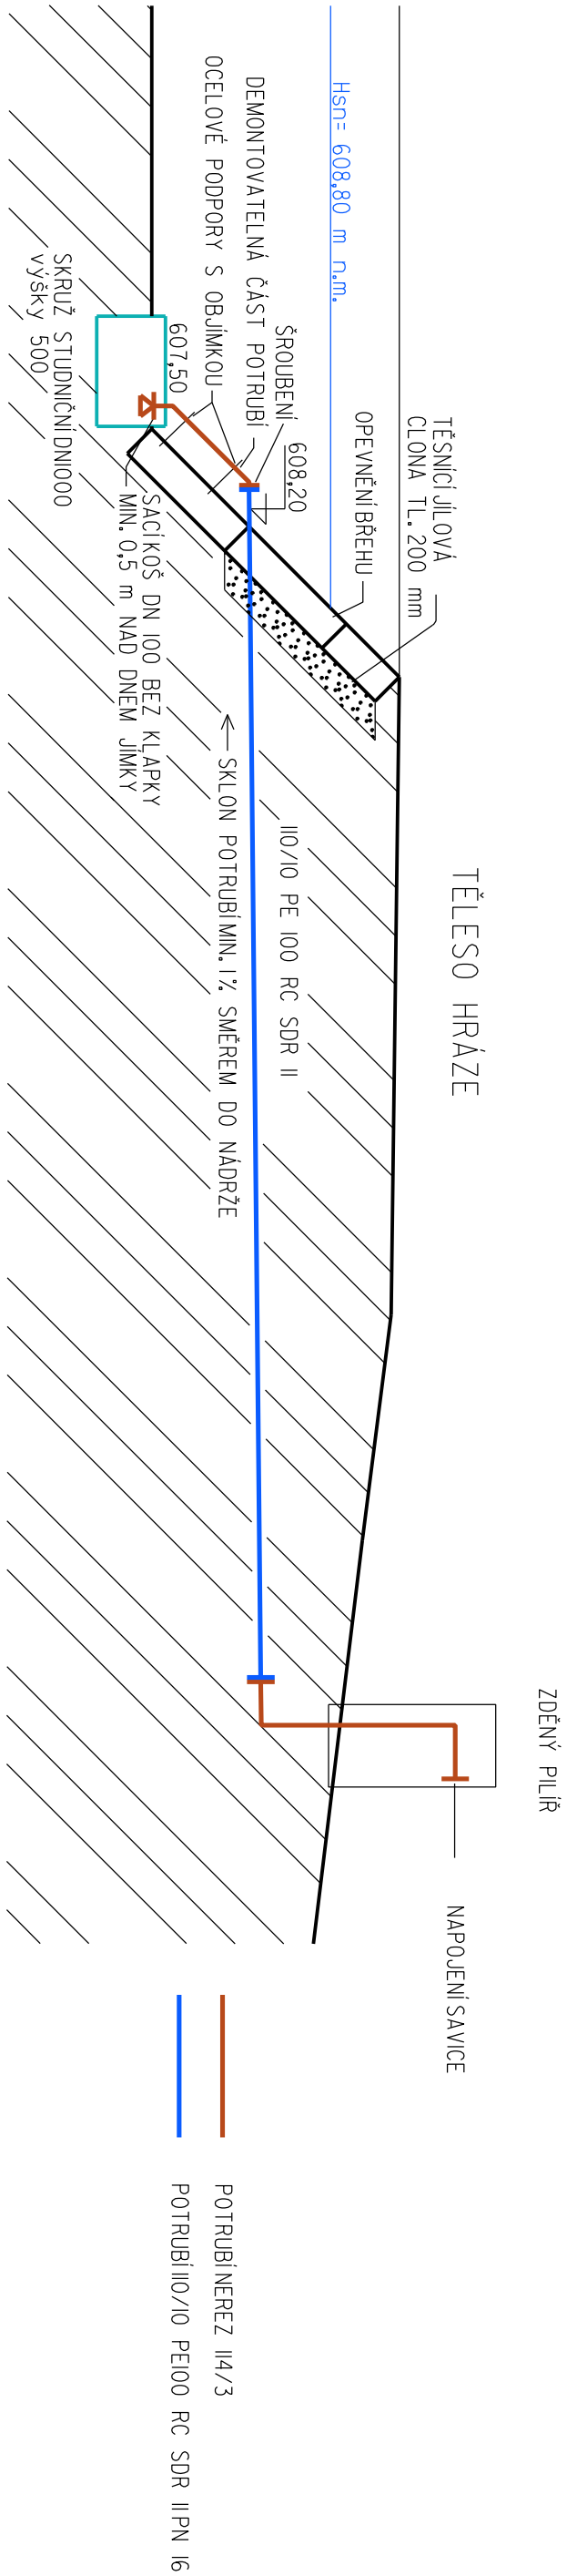


ZDĚNÝ SLOUPEK


BOČNÍ POHLED

ČELNÍ POHLED


PŮDORYS

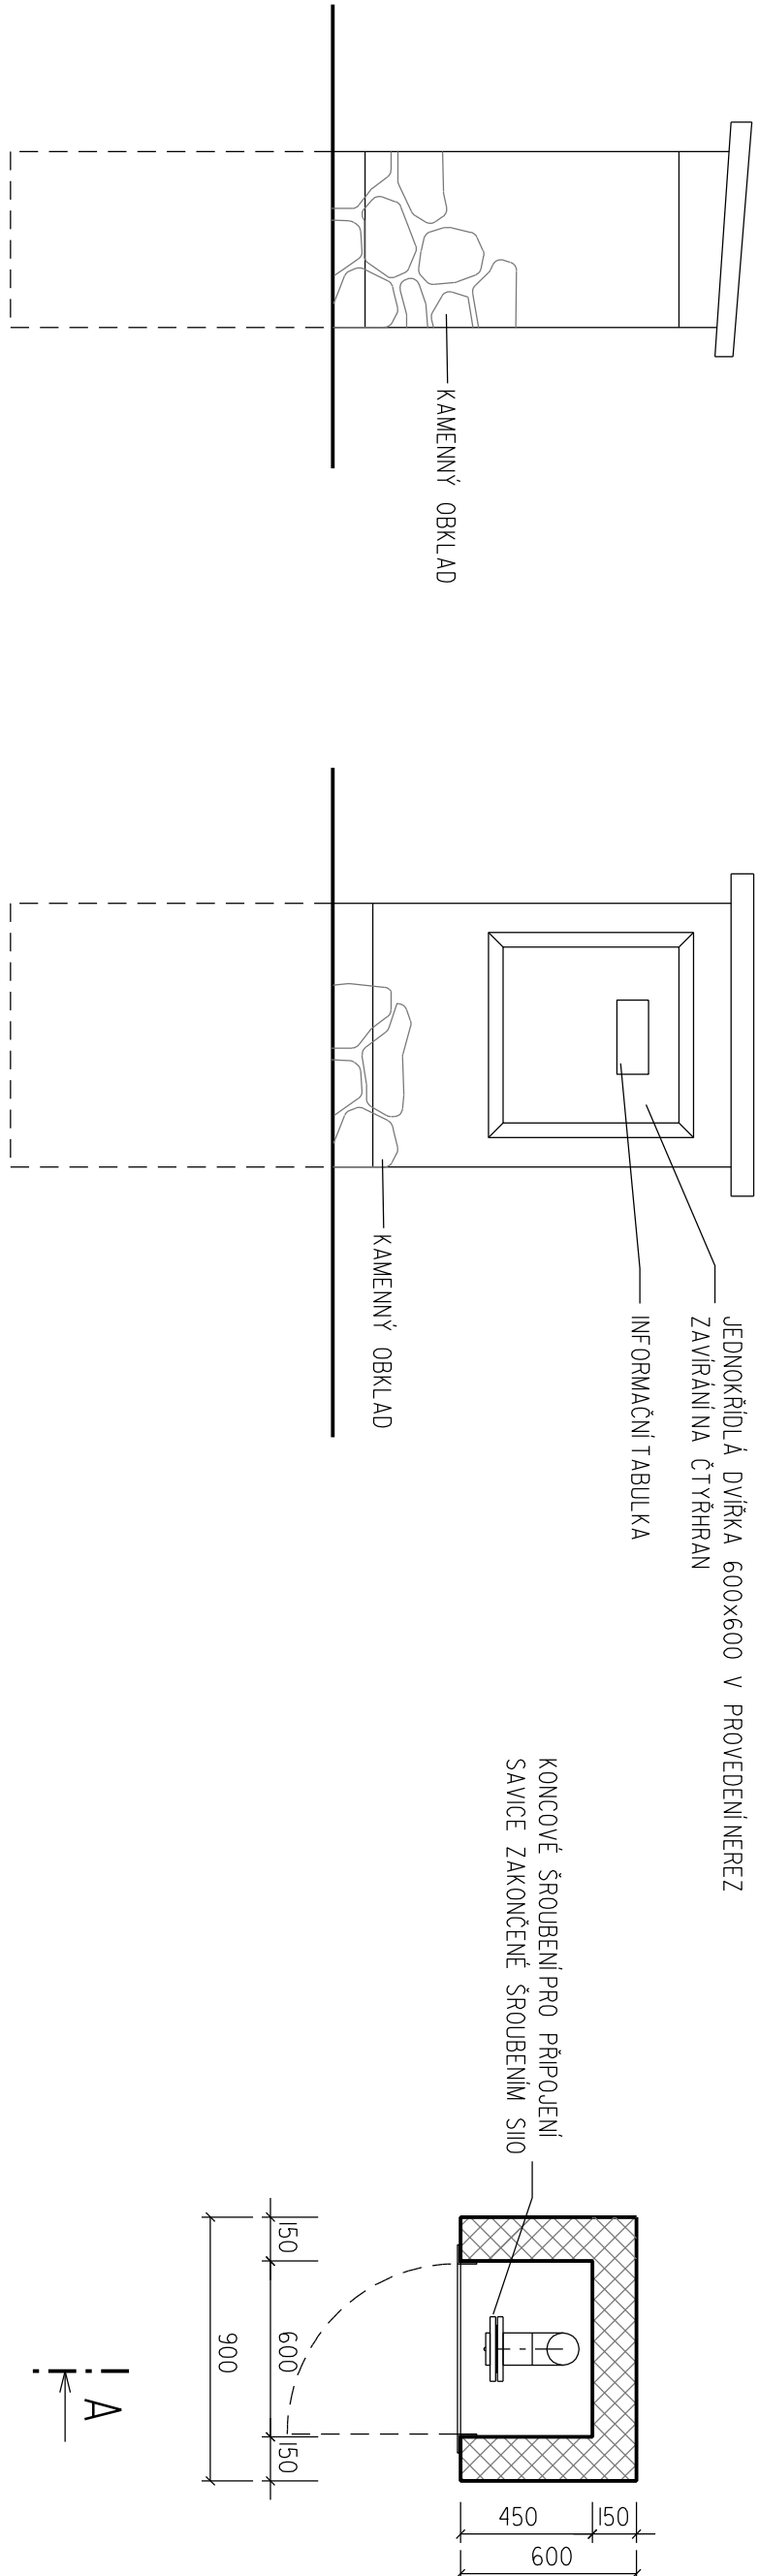

ŘEZ A-A'

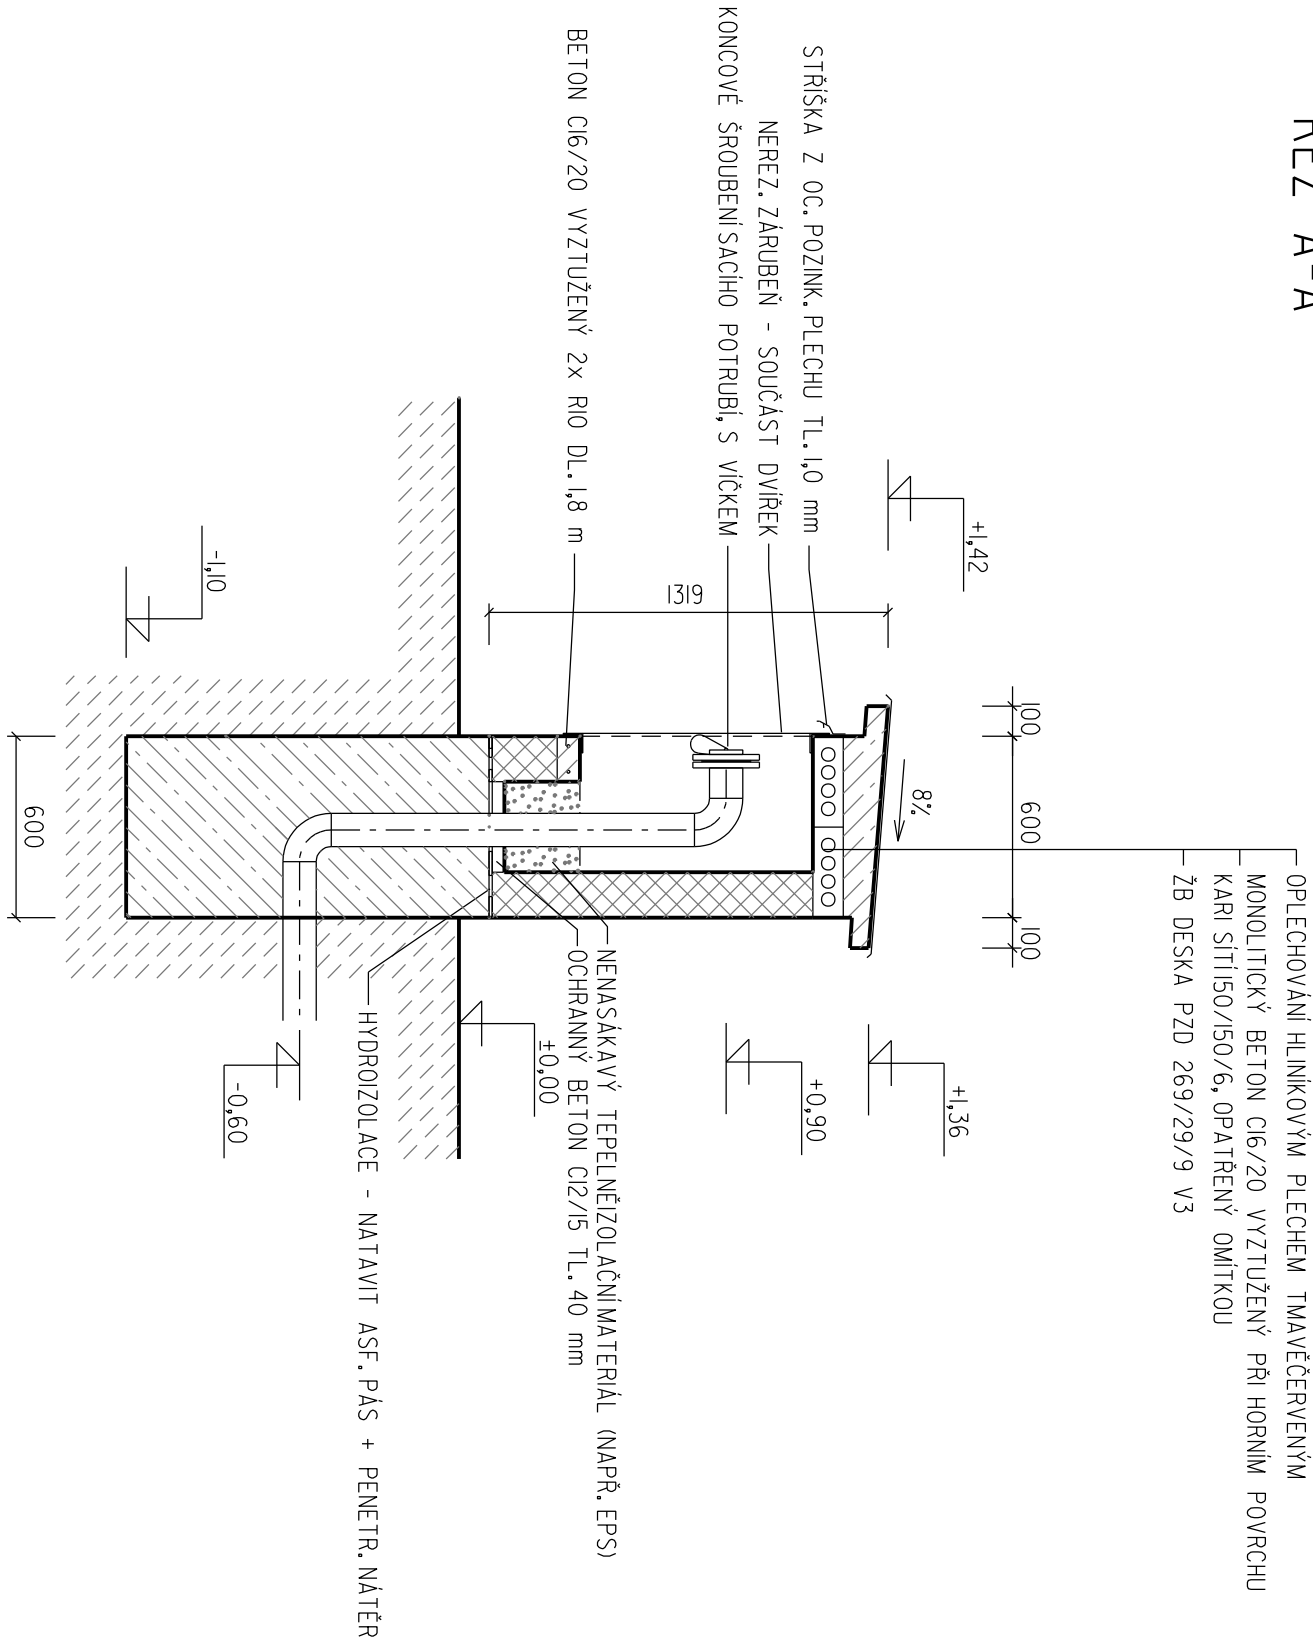

LEGENDA HMOT :

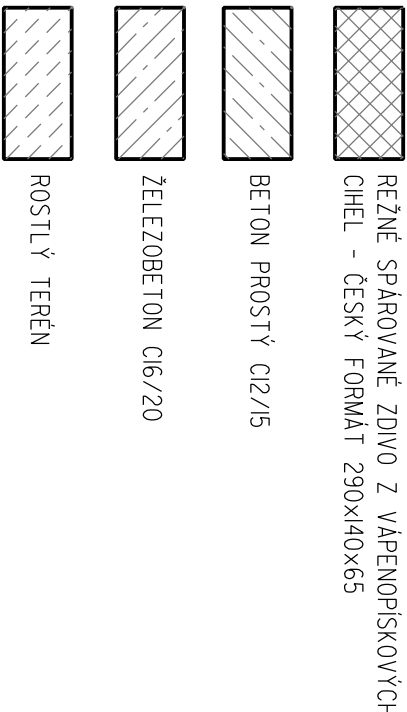

POZNÁMKA :
PŘED BETONÁŽÍ ZAKLADU OSADIT SACÍ POTRUBÍ

VYPRACOVAL ING. KOPECKÝ		Autorizovaný inženýr ING. NOVOTNÝ		<div>AOA - CLEAN projekční a geodetická kancelář U DVORA 11 JHLAVA</div>	
Investor :		Kroj : Vysocina			
Statutární město Jihlava					
Požární nádrž Vysoká					
Datum		01/2022			
Číslo zdk,		2605			
Stupeň		DPS			
Měřítko :		Příloha č.:			
I:25		D.5			
Příloha :		Trvalé sací potrubí			