


|  |                      |                        |                |  |
|--|----------------------|------------------------|----------------|--|
| <b>1 - SKLADBA VOZOVKY</b><br>ASFALTOVÝ KOBEREK MASTIXOVÝ<br>POSTŘÍK SPOJOVACÍ ASFALTOVÝ<br>ASFALTOVÝ BETON PRO PODKLADNÍ VRSTVU<br>POSTŘÍK INFILTRAČNÍ ASFALTOVÝ<br>STABILIZACE CEMENTEM fr. 0-32<br>ŠTĚRKODRŤ fr. 0-63<br>HUTNĚNÁ ZEMNÍ PLÁŇ<br>celkem | SMA 11S              | 40 mm                  | ČSN EN 13108-1 | $E_{def,2} = 70 \text{ MPa}$<br>$E_{def,2} = 45 \text{ MPa}$ |
|  | PS-A                 | 0,40 kg/m <sup>2</sup> | ČSN 73 6129    |  |
|  | ACP 22S              | 70 mm                  | ČSN EN 13108-1 |  |
|  | PI-A                 | 0,70 kg/m <sup>2</sup> | ČSN 73 6129    |  |
|  | SC C <sub>8/10</sub> | 200mm                  | ČSN 73 6124-1  |  |
|  | ŠD <sub>A</sub>      | 250 mm                 | ČSN 73 6126-1  |  |
|  |                      |                        | 560 mm         |  |

|  |                 |        |               |  |
|--|-----------------|--------|---------------|--|
| <b>2 - SKLADBA PARKOVACÍCH PRUHŮ (KATALOG. LIST D2-D-1-VI-PIII)</b><br>KAMENNÁ DLAŽBA<br>LOŽE štěrkodrt' fr. 4-8<br>ŠTĚRKODRŤ fr. 0-32*<br>ŠTĚRKODRŤ fr. 0-63*<br>HUTNĚNÁ ZEMNÍ PLÁŇ<br>celkem | DL              | 100 mm | ČSN 73 6131   | $E_{def,2} = 80 \text{ MPa}$<br>$E_{def,2} = 60 \text{ MPa}$<br>$E_{def,2} = 45 \text{ MPa}$ |
|  | L               | 40 mm  | ČSN 73 6126-1 |  |
|  | ŠD <sub>B</sub> | 150 mm | ČSN 73 6126-1 |  |
|  | ŠD <sub>B</sub> | 150 mm | ČSN 73 6126-1 |  |
|  |                 |        | 440 mm        |  |

|   |                 |        |               |  |
|---|-----------------|--------|---------------|--|
| <b>3 - SKLADBA CHODNÍKŮ (KATALOG. LIST D2-D-1-PIII, TDZ CH, modifikovaná)</b><br>BETONOVÁ DLAŽBA (200x200, bez fazet)<br>LOŽE štěrkodrt' fr. 0-4<br>ŠTĚRKODRŤ fr. 0-32*<br>HUTNĚNÁ ZEMNÍ PLÁŇ<br>celkem | DL              | 60 mm  | ČSN 73 6131   | $E_{def,2} = 50 \text{ MPa}$<br>$E_{def,2} = 30 \text{ MPa}$ |
|   | L               | 30 mm  | ČSN 73 6126-1 |  |
|   | ŠD <sub>B</sub> | 200 mm | ČSN 73 6126-1 |  |
|   |                 |        | 290 mm        |  |
|   |                 |        |               |  |

|   |                 |        |               |  |
|---|-----------------|--------|---------------|--|
| <b>4 - SKLADBA SJEZDŮ (KATALOG. LIST D2-D-1-O-PIII)</b><br>KAMENNÁ DLAŽBA (drobná kostka)<br>LOŽE štěrkodrt' fr. 0-4<br>ŠTĚRKODRŤ fr. 0-32*<br>HUTNĚNÁ ZEMNÍ PLÁŇ<br>celkem | DL              | 100 mm | ČSN 73 6131   | $E_{def,2} = 50 \text{ MPa}$<br>$E_{def,2} = 30 \text{ MPa}$ |
|   | L               | 40 mm  | ČSN 73 6126-1 |  |
|   | ŠD <sub>B</sub> | 200 mm | ČSN 73 6126-1 |  |
|   |                 |        | 320 mm        |  |
|   |                 |        |               |  |

\* Vrstva ŠD<sub>B</sub> může být nahrazena vrstvou stejné tloušťky MZ nebo z recyklátu (dle TP 210), který splňuje požadavky zmitosti MZ

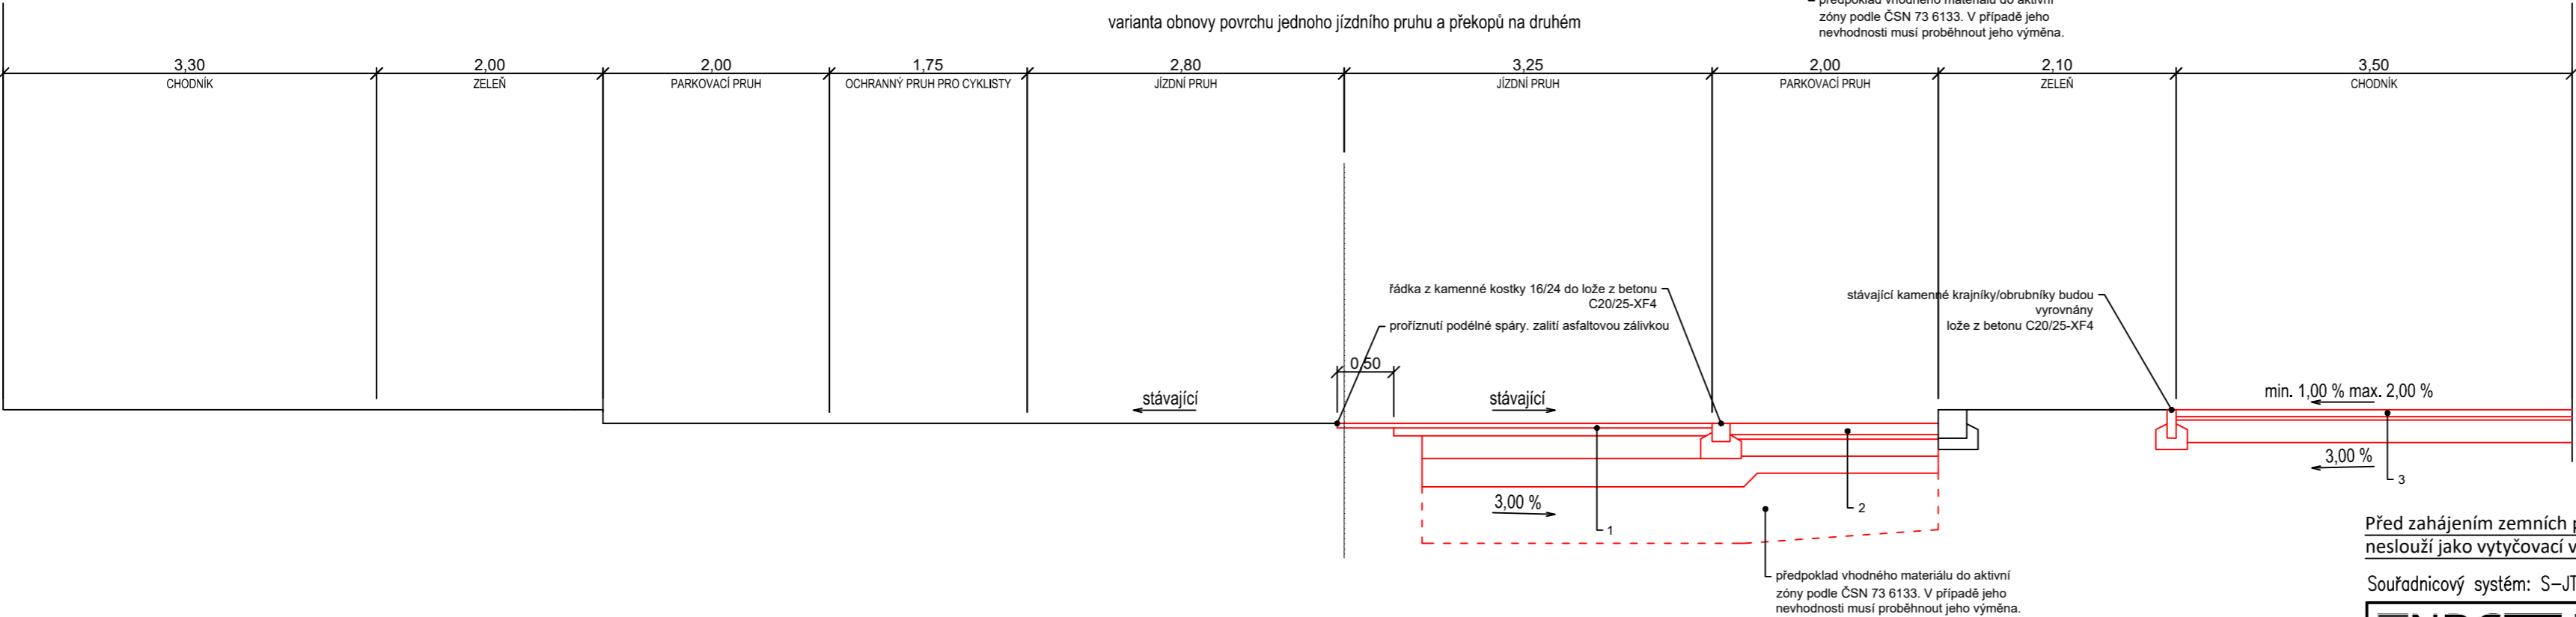

Před zahájením zemních prací vytýčit všechny inženýrské sítě a dodržovat podmínky jejich správců! Zákres inženýrských sítí neslouží jako vytyčovací výkres, kabely nutno vytýčit a jejich hloubkové a směrové uložení ověřit sondami!

Souřadnicový systém: S–JTSK Výškový systém: BPV

|  |  |   |  |                        |         |  |
|--|--|---|--|------------------------|---------|--|
| <div><div><div></div><div>NDCon</div></div><div>NDCon s.r.o.<br/>Zlatnická 10/1582, 110 00 Praha 1, Česká republika, tel.: +420 251 019 231, IČ: 64939511, DIČ: CZ64939511</div></div> |  |   |  |                        |         |  |
| Vypracoval:<br>Ing. Lukáš Havránek   |  | Vedoucí projektu:<br>Ing. Lukáš Havránek                |  | Autorizace:            | Paré:   |  |
| Kreslil:<br>Ing. Jan Gallia  |  | Odpovědný projektant:<br>Ing. Radka Michková Popelíková |  |                        | Podpis: |  |
| Investor:<br>Statutární město Jihlava<br>Masarykovo nám 97/1, 586 01 Jihlava   |  |   |  |                        |         |  |
| Stavba:<br><br>Obnova vodovodu a kanalizace v ul. tř. Legionářů  |  |   |  |                        |         |  |
| Objekt:<br>SO 01 - Jednotná kanalizace   |  | Formát:<br>610x297                                      |  | Datum:<br>04/2025      |         |  |
| Část:<br>D. Výkresová část   |  | Stupeň:<br>DPS  |  | Č. zakázky:<br>954     |         |  |
| Obsah:<br>Vzorové příčné řezy  |  | Měřítko:<br>1:50  |  | Č. přílohy:<br>D.1.13. |         |  |