

**UL. TŘÍDA LEGIONÁŘŮ**  
**VZOROVÝ ŘEZ - CHODNÍK**

## SKLADBA CHODNÍKU M 1:20

**( SKLADBA PLATÍ I PRO KONTEJNEROVÉ STÁNÍ )**

## ÚPRAVA U VOZOVKY

OBRUBNÍK BETON. SILNIČNÍ KAMENNÝ 1000/300/200 MM  
DO BETONOVÉHO LOŽE S OPĚROU - BETON C 20/25 XF3

VRSTVY ASFALT. VOZOVKY -  
ZAŘÍZNUTÍ OKRAJE - PRUH ŠÍŘKY 500 MM  
VYBOURÁNÍ BETON. PŘÍDLAŽBY  
VYBOURÁNÍ ASFALT. VRSTEV A JEJICH ZPĚTNÉ DOPLNĚNÍ

## STÁV. ASFALTOVÁ KOMUNIKACE

TMELNÍ SPÁRY - ZÁLIVKA ASF. TMELEM S EMULZÍ  
TMEL ODOLNÝ PROTI PŮSOBNÍ PHM

BETONOVÁ DLAŽBA SKLADEBNÁ -  
300/300, 450/300, 600/300 MM OSTRÁ HRANA  
BARVA PŘÍRODNÍ ŠEDÁ TL. 60 MM

LOŽNÁ VRSTVA FR. 4-8 MM TL. 40 MM

ŠTĚRKODRŤ FR. 0-63 MM TL. 200 MM


ZHUTNĚNÁ PLÁŇ min. Edef2 40 MPa

## ÚPRAVA U ZELENĚ, BUDOVY

OBRUBNÍK CHODNÍKOVÝ KAMENNÝ, ŘEZANÝ 1000/250/80 MM  
DO BETONOVÉHO LOŽE S OPĚROU - BETON C 16/20 XF3  
U BUDOV A PLOTOVÝCH ZDÍ - DODÁŽDĚNÍ KE ZDIVU

VODÍCÍ LINIE PRO NEVIDOMÉ  
 VÝŠKY MIN. 60 MM

DOPLNĚNÍ ORNICE A OSETÍ TRAVOU

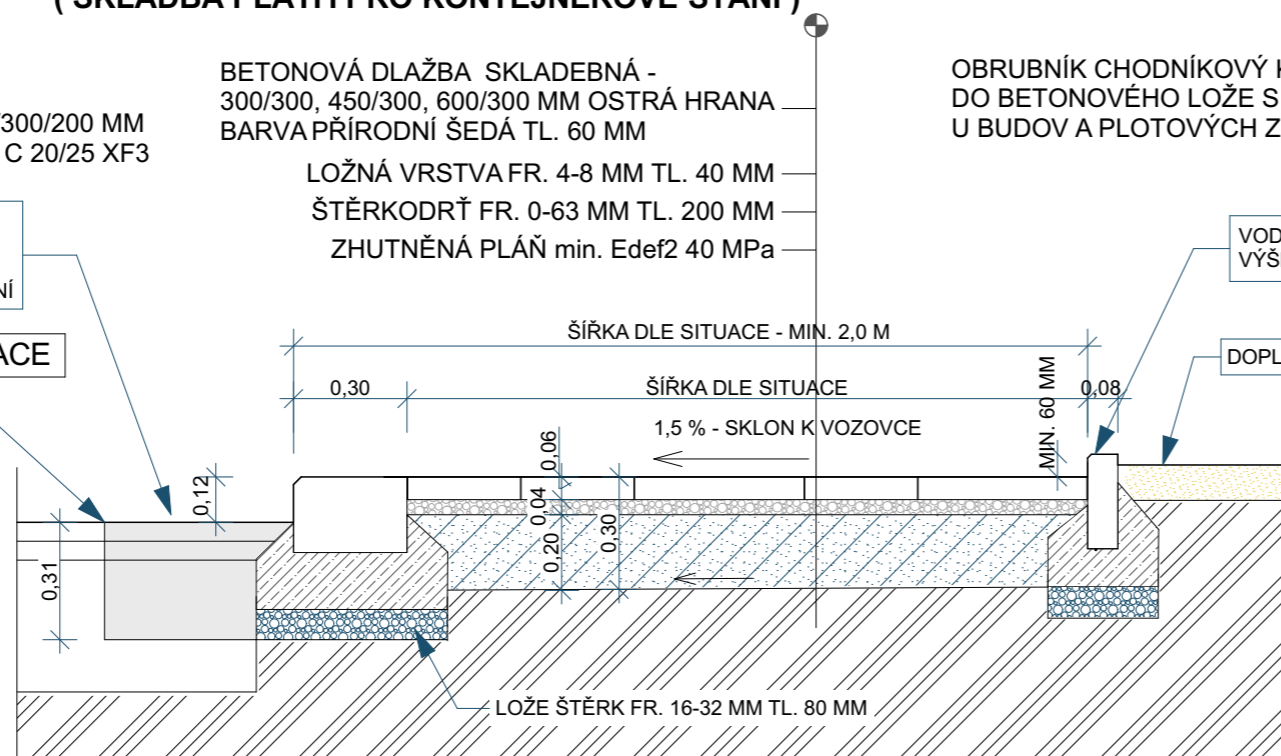


VAROVNÉ A SIGNÁLNÍ PÁSY ŠÍŘKY 400, 800 MM - DLAŽBA 200/100 MM TL. 60 MM,  
DLAŽBA PRO NEVIDOMÉ S VÝSTUPKY, BARVA ČERVENÁ

**Vozovka - nové vrstvy v pruhu 0,5 m podél obrubníku:**

- ACO 11+ 50/70 - OBRUSNÁ VRSTVA TL. 40 MM
- SPOJOVACÍ POSTŘÍK PS-C 0,3 KG/M2
- ACP 16+ 50/70 - PODKLADNÍ VRSTVA TL. 70 MM
- INFILTRAČNÍ POSTŘÍK 0,8 KG/M2
- ŠTĚRKODRŤ ŠD<sub>A</sub> FR. 0-32 MM TL. 200 MM
- STÁVAJÍCÍ VRSTVY VOZOVKY
- CELKEM TL. 310 MM

Souřadný systém: JTSK

Výškový systém: BpV

HLAVNÍ PROJEKTANT	VYPRACOVAL	KONTROLOVAL	<div></div> <div>CARLITA s.r.o., U Brány 1031/4 586 01 Jihlava IČ : 26231506 tel. : 773 640 100</div>	
Ing. Petr Krstičný	Ing. Petr Krstičný	Ing. Václav Ulrich		
INVESTOR: Statutární město Jihlava, Masarykovo nám. 97/1, 586 01 Jihlava				
STAVEBNÍ OBJEKT: SO 101 CHODNÍKY A ZASTÁVKY MHD				
AKCE: REKONSTRUKCE TROLEJBUSOVÉ TRATI NA TR. LEGIONÁŘŮ A ZASTÁVKA "U SOUDU" - ČÁST ZASTÁVKA A VEŘEJNÉ OSVĚTLENÍ			FORMÁT	2 A4
			DATUM	08 - 2024
			STUPEŇ	PDPS
			Č. ZAKÁZKY	08 - 24
VZOROVÝ ŘEZ - CHODNÍK			MĚŘÍTKO 1:20	Č. VÝKRESU D.1.1.4