



PODÉLNÝ ŘEZ

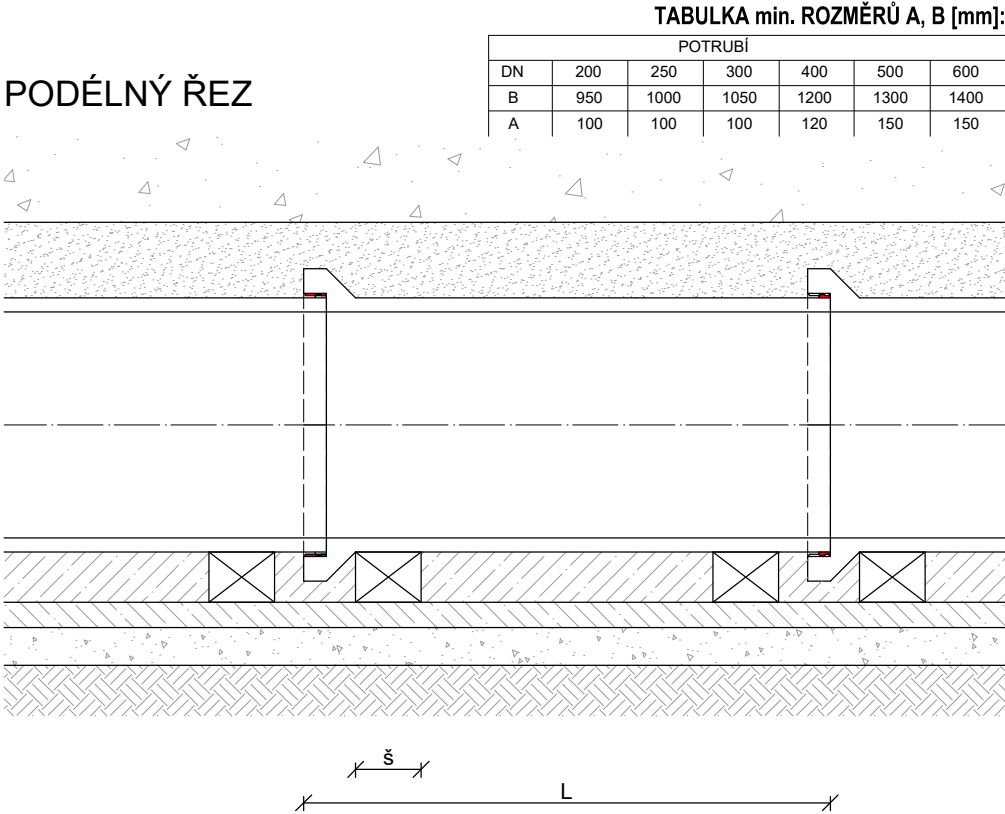

PŘÍČNÝ ŘEZ

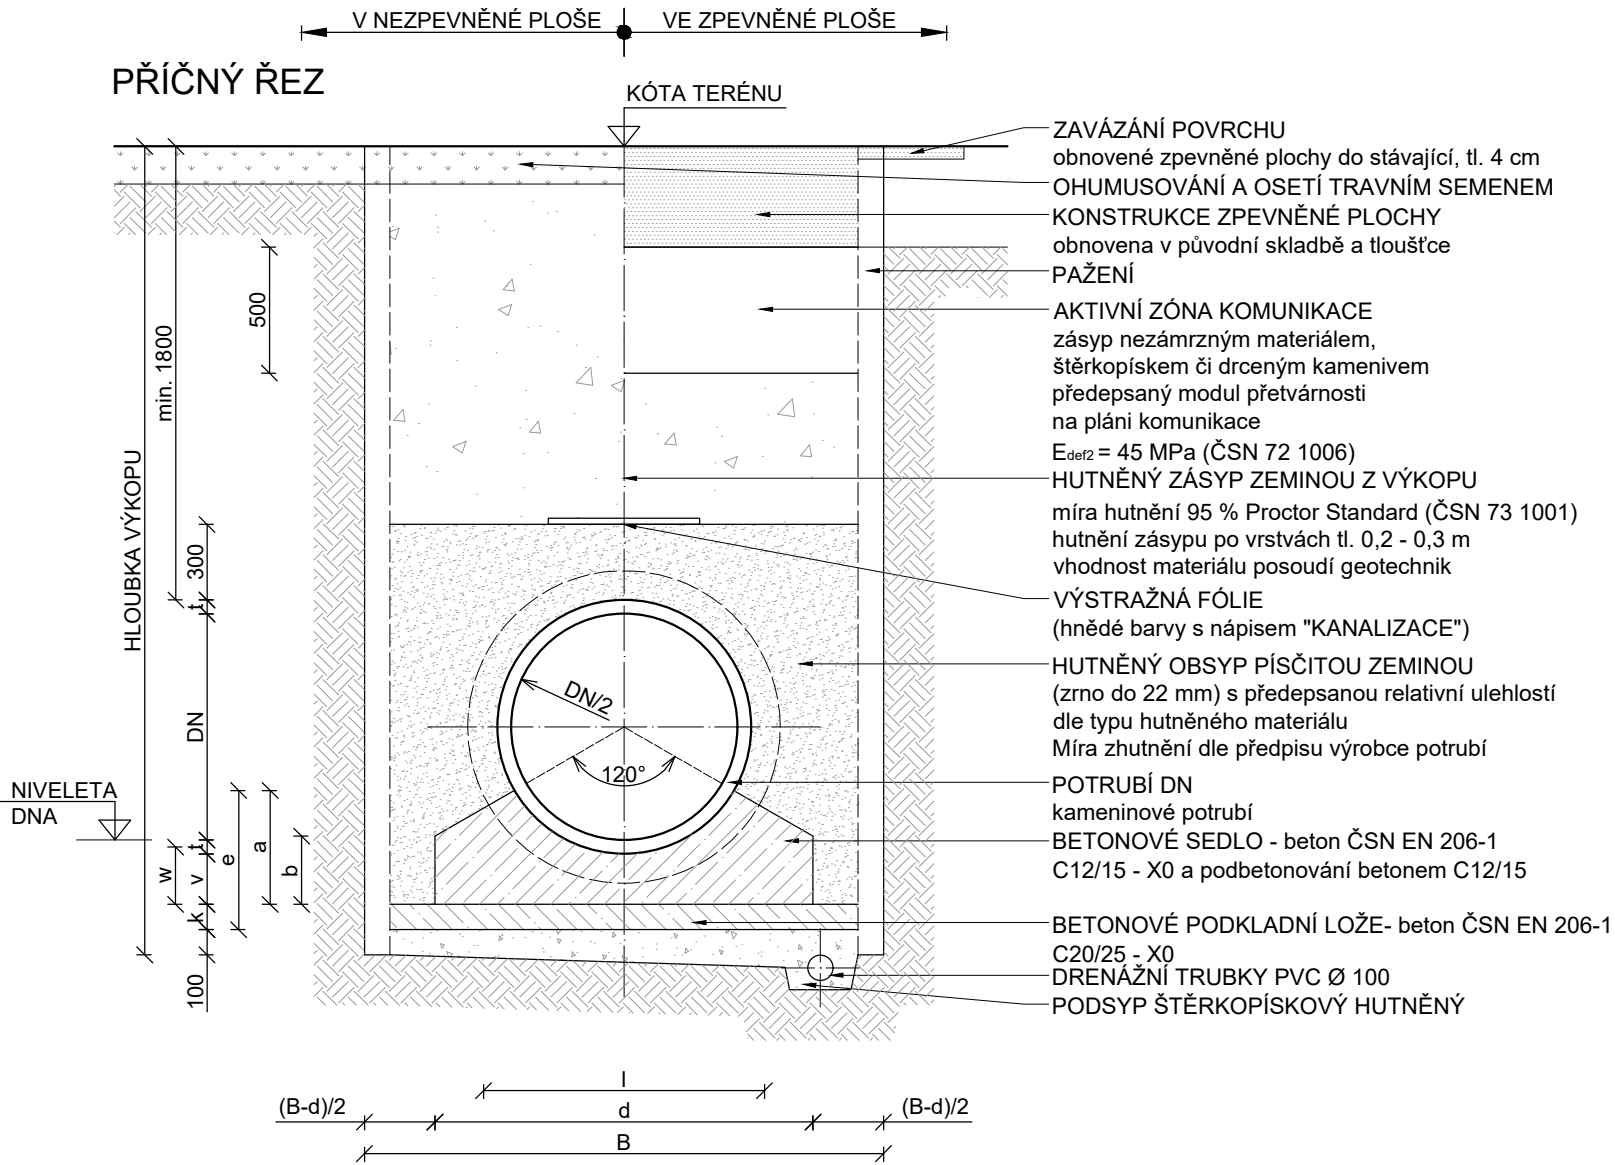

NDCon s.r.o.  
Zlatnická 10/1582, 110 00 Praha 1, Česká republika, tel.: +420 251 019 231, IČ: 64939511, DIČ: CZ64939511

Vedoucí projektu: Ing. Lukáš Havránek		Autorizace:	Paré:
Odpovědný projektant: Ing. Radka Michková Popelíková			
Investor: Statutární město Jihlava Masarykovo nám 97/1, 586 01 Jihlava			
Stavba: Obnova vodovodu a kanalizace v ul. tř. Legionářů			Podpis:
Objekt: SO 01 Jednotná kanalizace		Formát: 2xA4	Datum: 04/2025
Část: D. Dokumentace objektů		Stupeň: DPS	Č. zakázky: 954
Obsah: Vzorový příčný řez uložení potrubí		Měřítko: -	Č. přílohy: D.1.4.