

KATASTR
VZDÁL. OBJEKTŮ A VRCHOL. BODŮ
ÚHEL LOMU

OZNAČENÍ BODŮ

Řad V2
M 1:250/100
S1.P2

KÓTA UPRAVENÉHO TERÉNU

HLOUBKA DNA POTRUBÍ

KÓTA DNA POTRUBÍ


KÓTA PŮVODNÍHO TERÉNU

Kóta srovnávací roviny (m n.m.)

STANIČENÍ[m]

PROFIL[mm]-MATERIÁL-DÉLKA[m]

DÉLKA[m]-SKLON[promile]

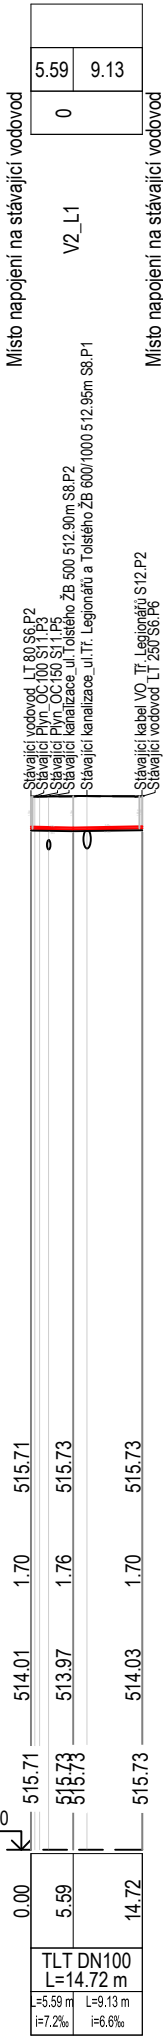

Křížení stávajících sítí je orientační. Před zahájením zemních prací je nutno inženýrské sítě vytyčit, jejich hloubkové a směrové uložení ověřit sondami a dodržovat podmínky jejich správců! Zákres inženýrských sítí neslouží jako vytyčovací výkres

Výškový systém: BPV

<div><div><div></div><div>NDCon</div></div><div>NDCon s.r.o. Zlatnická 10/1582, 110 00 Praha 1, Česká republika, tel.: +420 251 019 231, IČ: 64939511, DIČ: CZ64939511</div></div>						
Vypracoval: Ing. Lukáš Havránek		Vedoucí projektu: Ing. Lukáš Havránek		Autorizace:	Paré:	
Kreslil: Romana Štruncová		Odpovědný projektant: Ing. Radka Michková Popelíková				
Investor: Statutární město Jihlava Masarykovo nám 97/1, 586 01 Jihlava					Podpis:	
Stavba: Obnova vodovodu a kanalizace v ul. tř. Legionářů						
Objekt: SO 02 Nový vodovod			Formát: A3		Datum: 04/2025	
Část: D. Dokumentace objektů			Stupeň: DPS		Č. zakázky: 954	
Obsah: Podélný profil - Řad V2			Měřítko: 1:250/100		Č. přílohy: D.2.3.2.	