



# ULIČNÍ VPUŠŤ

## ŘEZ A - A

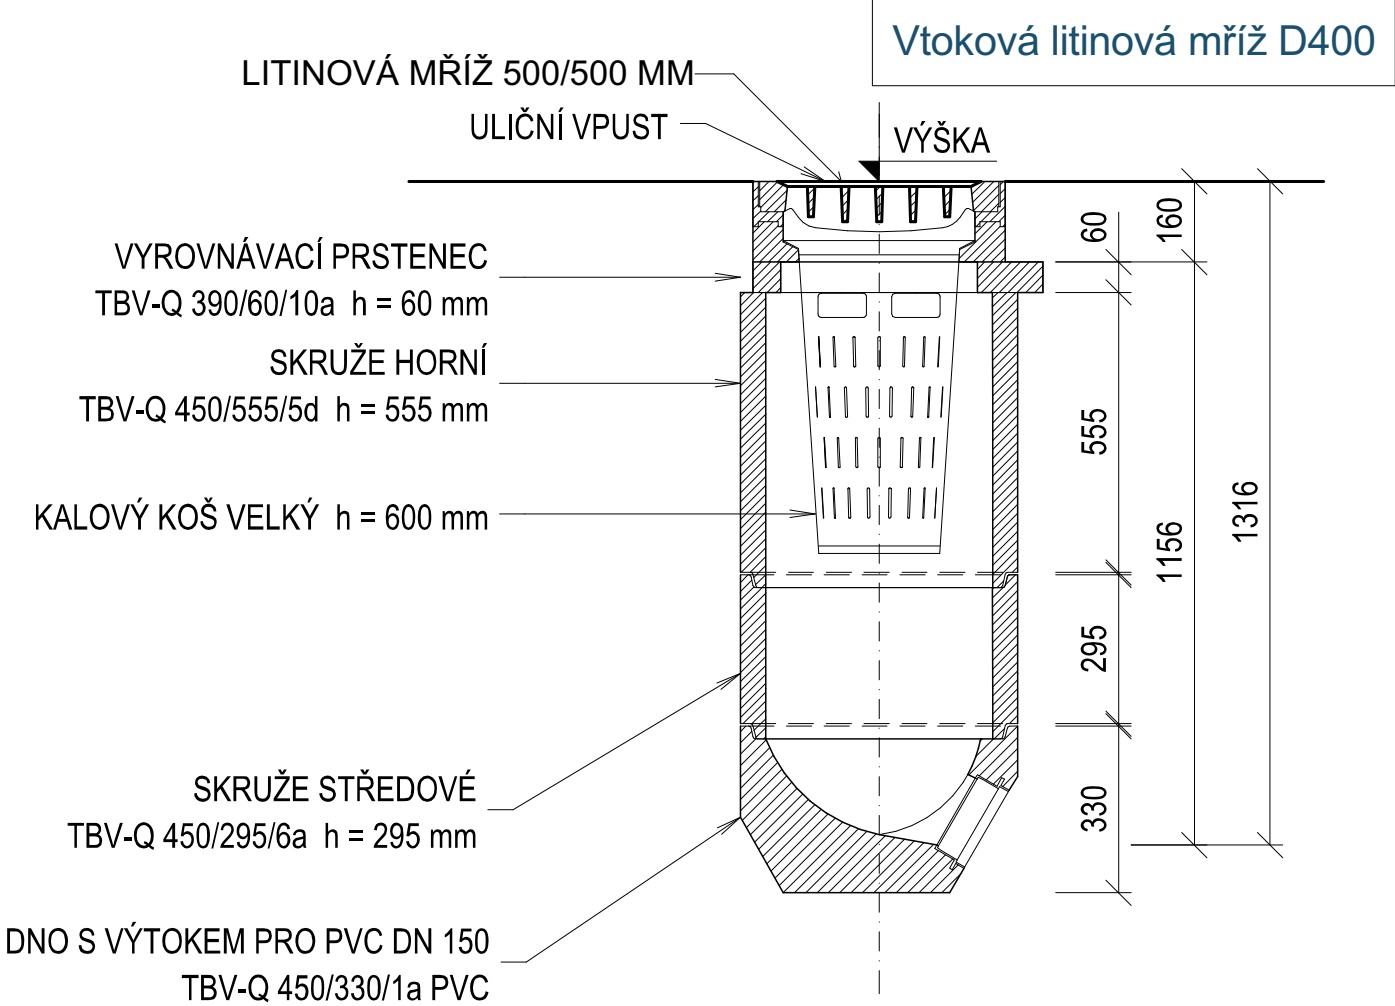

Souřadný systém: JTSK  
Výškový systém: BpV

HLAVNÍ PROJEKTANT	VYPRACOVAL	KONTROLOVAL	<div></div> <div>CARLITA s.r.o., U Brány 1031/4 586 01 Jihlava IČ : 26231506 tel. : 773 640 100</div>	
Ing. Petr Krtistýnek	Ing. Petr Krtistýnek	Ing. Václav Ulrich		
INVESTOR: Statutární město Jihlava, Masarykovo nám. 97/1, 586 01 Jihlava				
STAVEBNÍ OBJEKT: SO 101 CHODNÍKY A ZASTÁVKY MHD				
AKCE: REKONSTRUKCE TROLEJBUSOVÉ TRATI NA TR. LEGIONÁŘŮ A ZASTÁVKA "U SOUDU" - ČÁST ZASTÁVKA A VEŘEJNÉ OSVĚTLENÍ			FORMÁT	2 A4
			DATUM	08 - 2024
			STUPEŇ	PDPS
			Č. ZAKÁZKY	08 - 24
ULIČNÍ VPUŠŤ			MĚŘÍTKO 1:15	Č. VÝKRESU D.1.1.11