


SCHEMA ZDROJE TEPLA

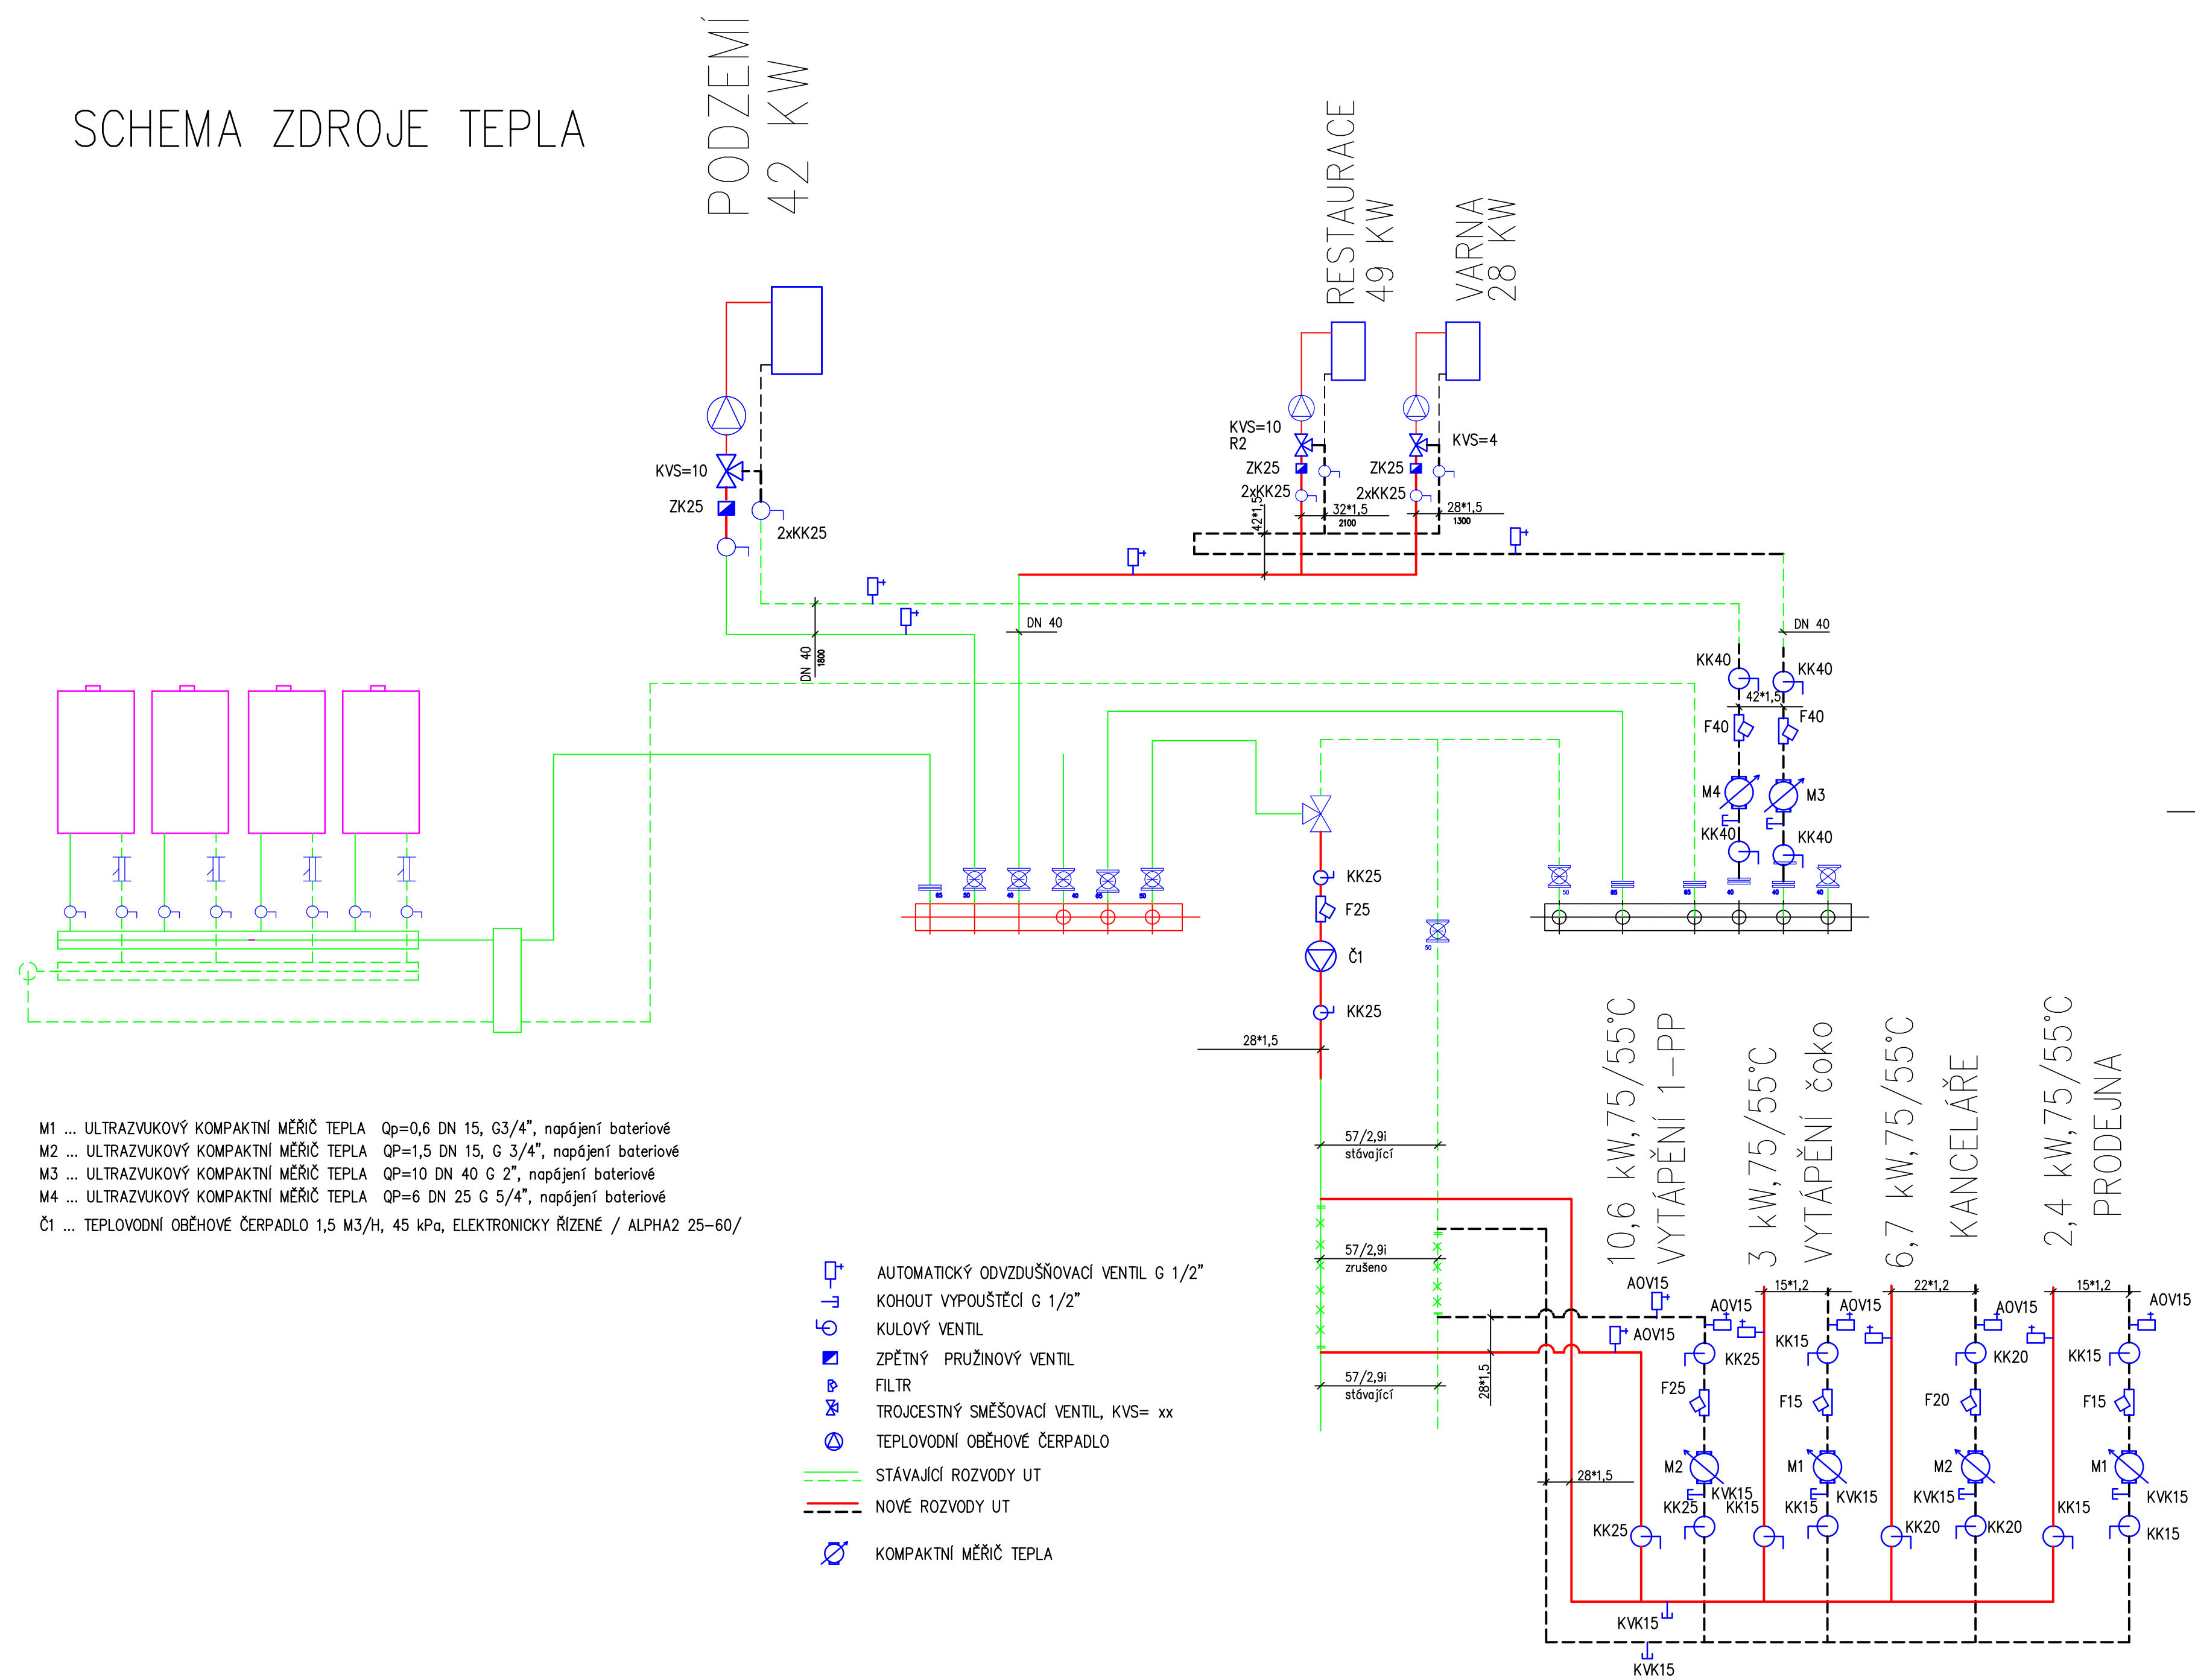

D.1.6 VYTÁPĚNÍ

Ved. projektant	Zod. projektant	Vypracoval	Kreslil	Kontroloval	PROFat JIHLAVA spol. s r.o. Jana Masaryka 16 580 01 JIHLAVA tel./fax: 567 300 341 mobil: 567 303 306 e-mail: profat@profat.cz	
ING. JÁNSKÝ			JÁNSKÝ	ING. JÁNSKÝ		
<i>JH</i>	<i>JH</i>			<i>JH</i>		
Investor :	STATUTÁRNÍ MĚSTO JIHLAVA, MASARYKOVO NÁM. 97/1, JIHLAVA				Formát :	5 A4
Akce :	REKONSTRUKCE ROZVODŮ ELEKTRO, VODY A TOPENÍ MASARYKOVO NÁM., 100/66 A 99/67				Datum :	10.2024
					Stupeň :	DSP
					Zakázkové číslo :	43—24—DPS
Název výkresu :	SCHEMA ÚPRAV ZDROJE TEPLA				Mřítko :	1 : 50
					Číslo výkresu :	D.1.6—13