



POHLED 2

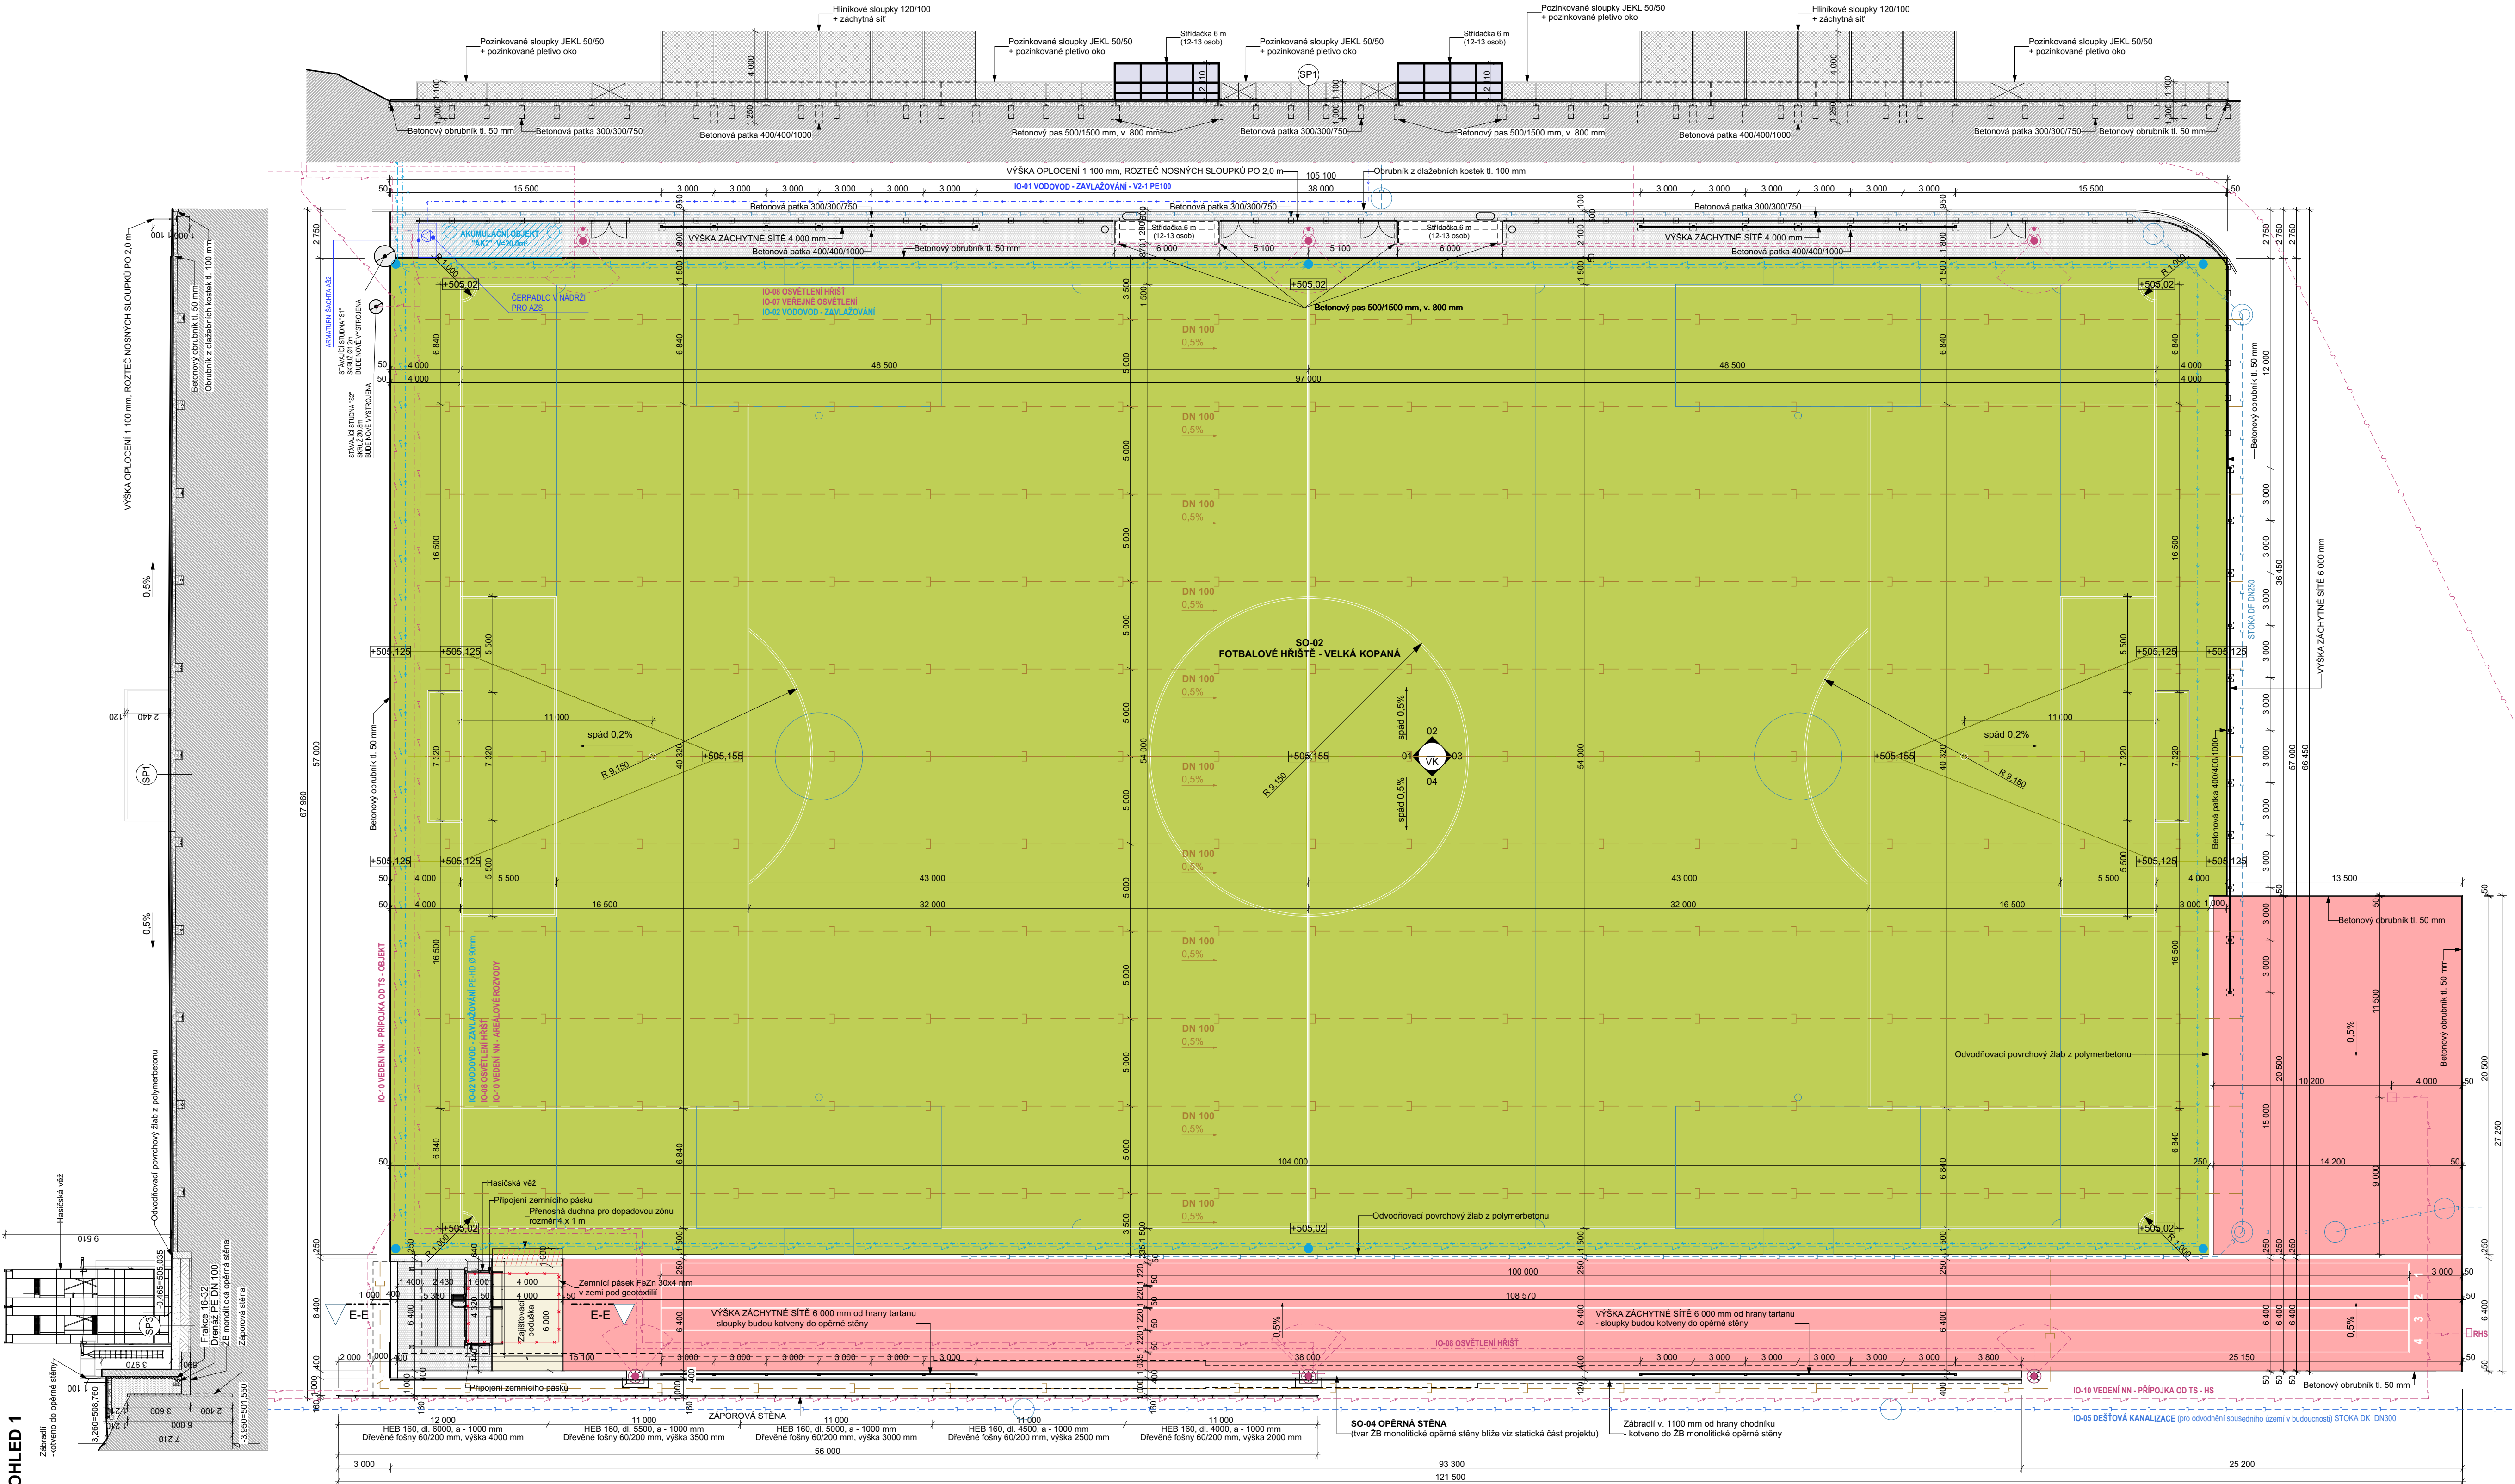


POHLED 1

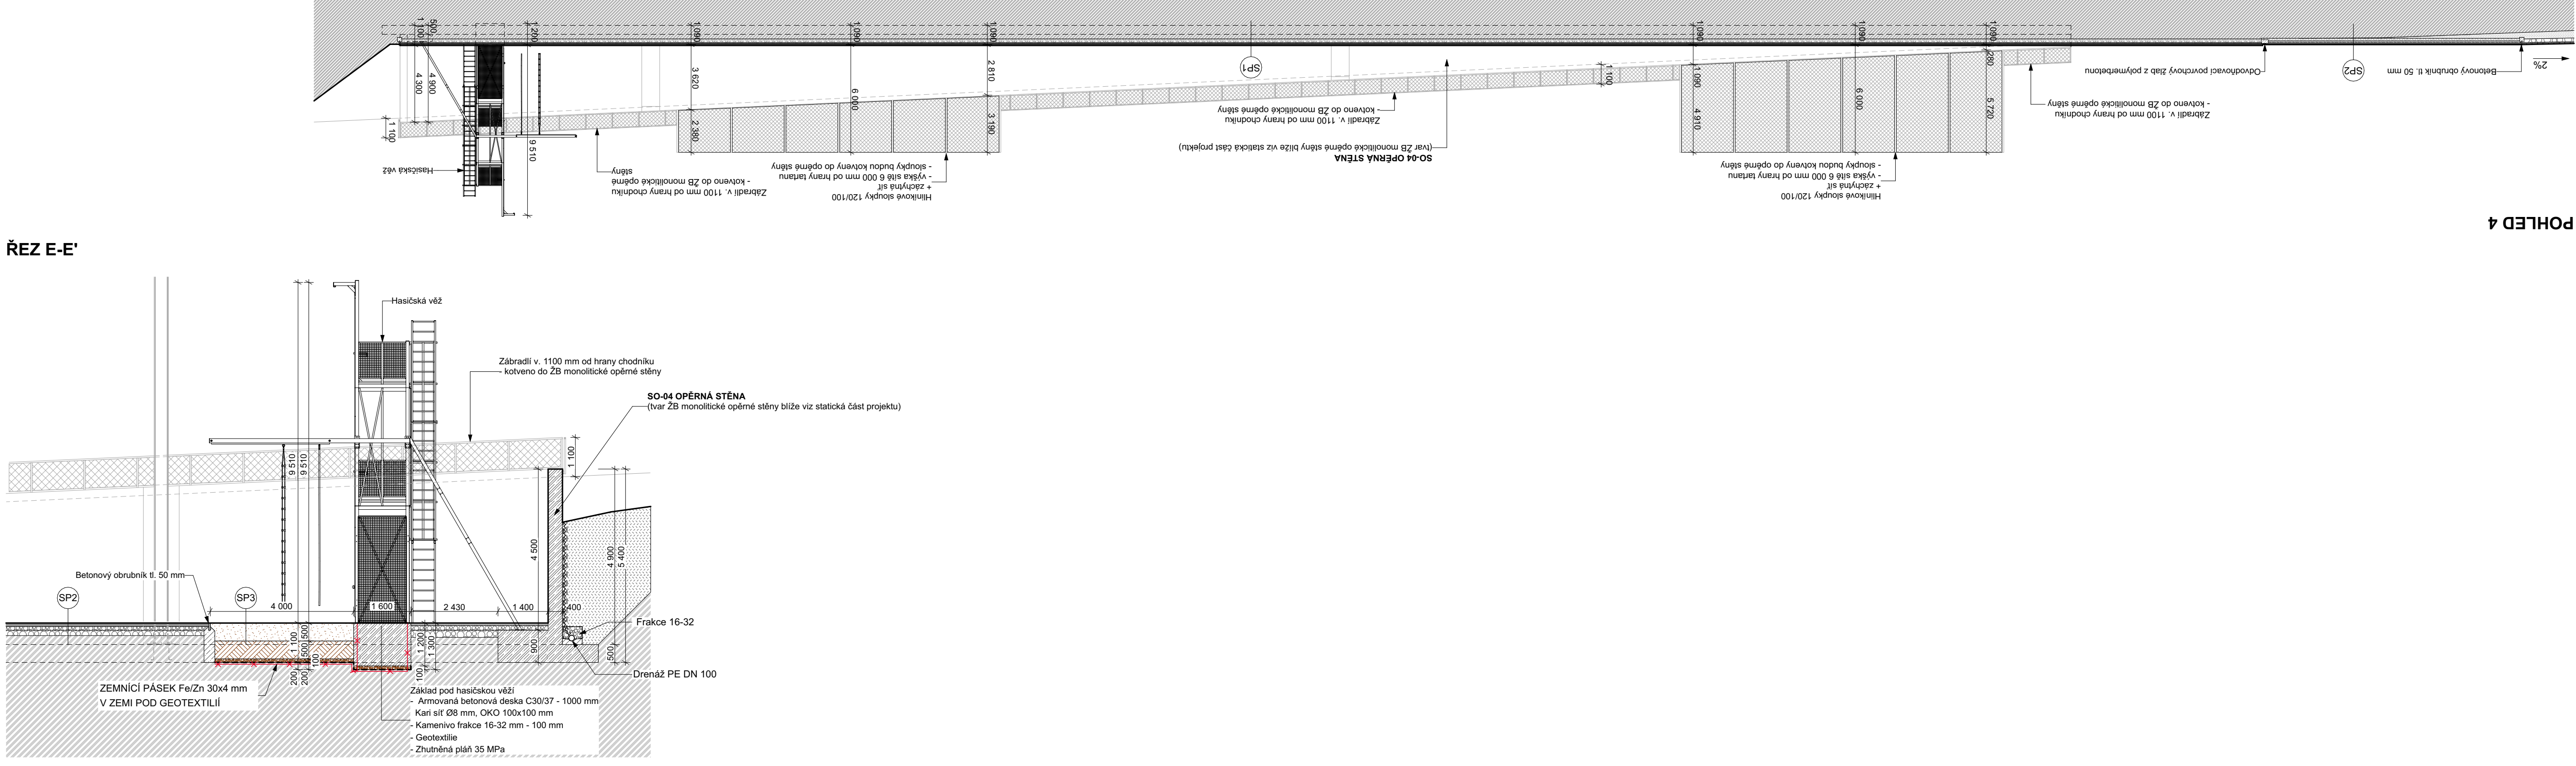

V JAMĚ PRO ZAŘÍŠŤOVACÍ PODOŠUVY MUSÍ BYT DLE MÍSTNÍCH PŮDŮMÍNEK PROVEDENA DRENÁŽ. JAMA BUDE ZHOZNOCENA V RÁMCI REALIZACE STAVBY DLE SKUTEČNOSTI NA MÍSTĚ !!!

POHLED 3

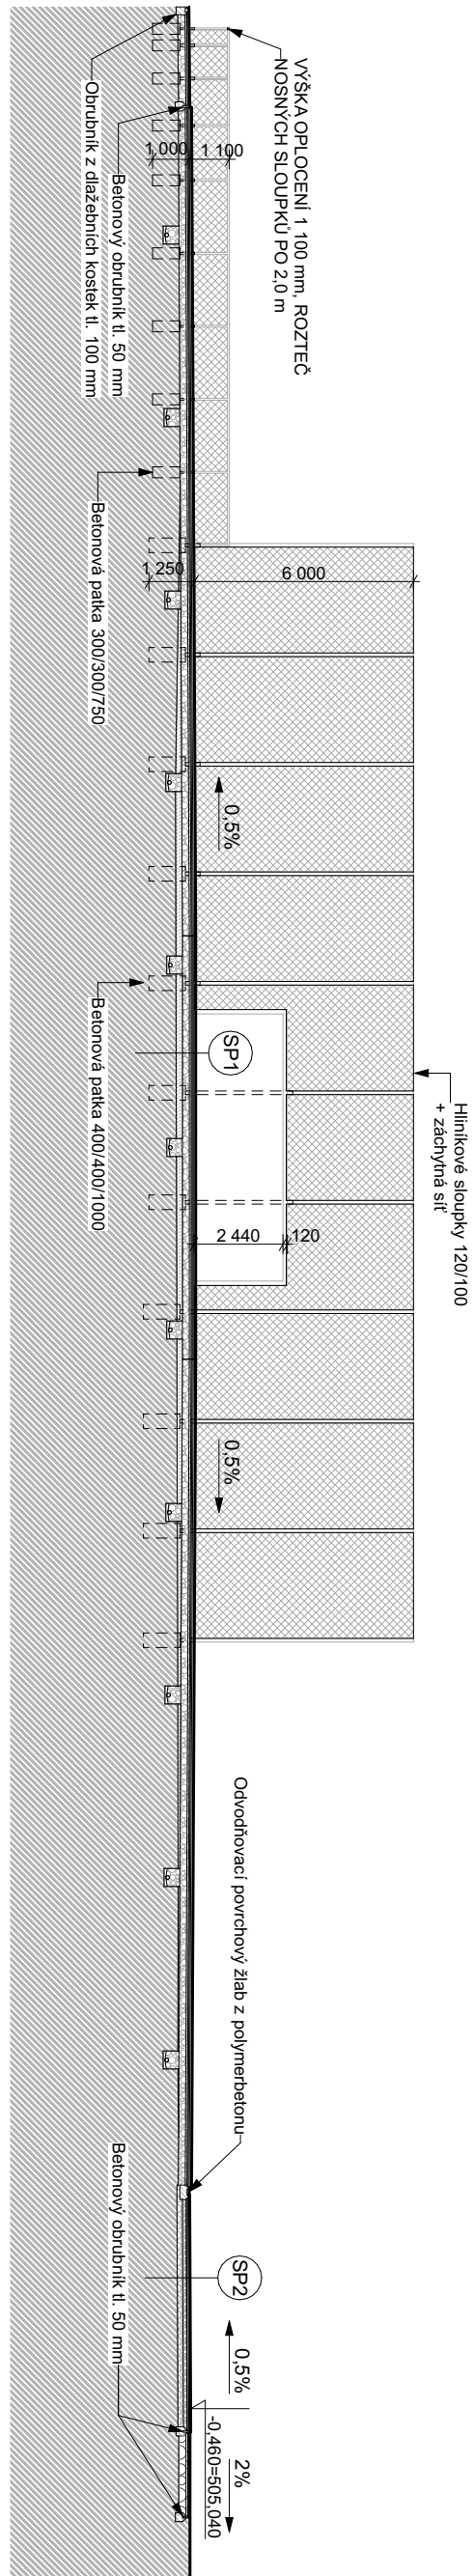

POZNÁMKA:
TATO PROJEKTOVÁ DOKUMENTACE SLOUŽÍ POUZE PRO ÚČELY
UŽITNÍHO A STAVEBNÍHO ŘEŠENÍ III
PŘED ZAČETÍM STAVBY MUSÍ BYT ZHOTOVENA DOKUMENTACE PRO
PROVEDENÍ STAVBY III
PŘED ZAČETÍM PRACÍ NA STAVBĚ BUDE PROVEDENO VYTÝČENÍ VŠECH
INŽENÝRSKÝCH SÍTÍ
- ÚNOSNOST A KVALITA ZAKLADOVÉ SPÁRY BUDE ODSOULHASENA
STATIKEM ČI GEOTEKEM
- NEDILNOU SOUČÁSTÍ TOHOTO VÝKRESU JE TECHNICKÁ ZPRÁVA VČETNĚ
TECHNICKÝCH ZPRÁV VŠECH OSTATNÍCH PROFESÍ
- VŠEKÉ NEJASNOSTI, NOVÉ ZJIŠTĚNÍ OKOLNOSTÍ ČI PŘÍPADNÉ ZMĚNY
OPROTÍ TOMUTO PROJEKTU NUTNO KONZULTOVAT S ODSOULHLASIT S
ARCHITEKTEM A PROJEKTANTEM
- V PŘÍPADĚ, ŽE JEDNOTLIVÉ ČÁSTI PROJEKTU VYKAZUJÍ ROZPOHRUPNÉ
ÚDAJE, JE ZHOTOVITEL POVINEN POŽADAT O VÝKLAD PROJEKTANTA
POKUD K TOMUTO NEDODJE, PŘEBÍRÁ ZHOTOVITEL PLNOU ODPOVĚDNOST
ZA ŘÍZKA SPOJENÁ S PŘÍPADNÝMI ÚPRAVAMI
- TATO DOKUMENTACE NESLOUŽÍ JAKO DODAVATELSKÁ (DILENSKÁ)
DOKUMENTACE
- NEDILNOU SOUČÁSTÍ DOKUMENTACE JE ČÁST POŽÁRNĚ
BEZPEČNOSTNÍHO ŘEŠENÍ STAVBY. V TĚTO ČÁSTI PROJEKTU JSOU
STANOVĚNY VEŠKERÉ NÁROKY NA PROVEDENÍ STAVEBNÍCH KONSTRUKCÍ
VČ. VÝPLNÍ OTVORŮ Z HLEDISKA POŽÁRNÍ BEZPEČNOSTI STAVBY.

Název projektu
Revitalizace sportovního areálu Bedřichov

Stupeň dokumentace Sloučené územní a stavební povolení	
Místo stavby p.č. 129/46, 129/58, 129/108, 129/42, 129/45, 2692, 2697, 2669, 575 a 648/1 k.ú. Bedřichov u Jihlavy (559878)	
Projektant Statutární město Jihlava Masarykovo nám. 97/1, 586 01 Jihlava Zástupce: Pavel Svoboda, DiS, pavel.svoboda@jihlava-city.cz	
Projektant KonceptArch s.r.o. Za Valnem 17, 148 00 Praha 4	
Autor projektu Ing. arch. Petr Srogončík Ing. arch. Jiří Suchý	
Kontaktní srogonick@konceptarch.cz suchy@konceptarch.cz	
Výškový systém ±0.000 = +505,500 m.n.m. Bpv	
Projektová část D.1.1. Architektonicko stavební řešení	
Datum 22.08.2024	
Měřítko 1:200, 1:100	
Formát 841 x 680	