


VÝPIS MÍSTNOSTI

OZN. NÚŽEV	PLOCHA [m²]	P. ÚPRAVA STĚN	P. ÚPRAVA STROPU	PODLAHA	POZNÁMKA
201 PRACOVNA	15,75	VC STUKOVÁ OMÍTKA + MALBA	ŠIROKOPÁSMOVÝ AKUSTICKÝ DOŠLEHLÝ 1,000mm	VINYL CLICK	SOULOVÁ LÉTA
202 PRACOVNA	15,75	VC STUKOVÁ OMÍTKA + MALBA	ŠIROKOPÁSMOVÝ AKUSTICKÝ DOŠLEHLÝ 1,000mm	VINYL CLICK	SOULOVÁ LÉTA
203 ATÉLIER	17,00	VC STUKOVÁ OMÍTKA + MALBA	ŠIROKOPÁSMOVÝ AKUSTICKÝ DOŠLEHLÝ 1,000mm	VINYL CLICK	SOULOVÁ LÉTA
204 LOGOPEDNA	12,78	VC STUKOVÁ OMÍTKA + MALBA	ŠIROKOPÁSMOVÝ AKUSTICKÝ DOŠLEHLÝ 1,000mm	VINYL CLICK	SOULOVÁ LÉTA
205 MÍSTNOST PRO PRACOVNÍKY	11,04	VC STUKOVÁ OMÍTKA + MALBA KERAMICKÝ OBKLAD 20x20cm	ŠIROKOPÁSMOVÝ AKUSTICKÝ DOŠLEHLÝ 1,000mm	VINYL CLICK	SOULOVÁ LÉTA
206 CHODBA	42,09	VC STUKOVÁ OMÍTKA + MALBA	SDK POHLED + MALBA 12,00mm	KERAMICKÁ DLAŽBA	KER. SOUL 70mm
207 KUCHYNKA	2,81	VC STUKOVÁ OMÍTKA + MALBA	SDK POHLED + MALBA 12,00mm	KERAMICKÁ DLAŽBA	KER. SOUL 70mm
208 WC	1,39	VC STUKOVÁ OMÍTKA + MALBA KERAMICKÝ OBKLAD	SDK POHLED + MALBA 13,00mm	KERAMICKÁ DLAŽBA	KER. SOUL 70mm
209 PŘEDSÍŤ + JADLOVÁ MÍSTNOST	2,49	VC STUKOVÁ OMÍTKA + MALBA KERAMICKÝ OBKLAD	SDK POHLED + MALBA 13,00mm	KERAMICKÁ DLAŽBA	KER. SOUL 70mm
210 KEBABEROVÁ KAVARNA	4,96	VC STUKOVÁ OMÍTKA + MALBA KERAMICKÝ OBKLAD 20x20cm	SDK POHLED + MALBA 13,00mm	KERAMICKÁ DLAŽBA	KER. SOUL 70mm
211 SCHODISTOVÝ PROSTOR	7,42	VC STUKOVÁ OMÍTKA + MALBA	SDK POHLED + MALBA 12,00mm	KERAMICKÁ DLAŽBA	KER. SOUL 70mm
212 PRACOVNA	15,74	VC STUKOVÁ OMÍTKA + MALBA	ŠIROKOPÁSMOVÝ AKUSTICKÝ DOŠLEHLÝ 1,000mm	VINYL CLICK	SOULOVÁ LÉTA
213 MULTIFUNKČNÍ MÍSTNOST	60,21	VC STUKOVÁ OMÍTKA + MALBA	ŠIROKOPÁSMOVÝ AKUSTICKÝ DOŠLEHLÝ 1,000mm	VINYL CLICK	SOULOVÁ LÉTA
214 SACHTA	3,30	-	-	-	-
	212,33				

LEGENDA POTRUBÍ :

- PŘÍPOJNOVACÍ A ODPADNÍ POTRUBÍ
- ODPADNÍ POTRUBÍ (POD STROPEM)
- ODPADNÍ POTRUBÍ DEŠŤOVÉ (POD STROPEM)
- ROZVOD STUDENÉ VODY
- ROZVOD TEPLÉ VODY
- ROZVOD POŽÁRNÍ VODY

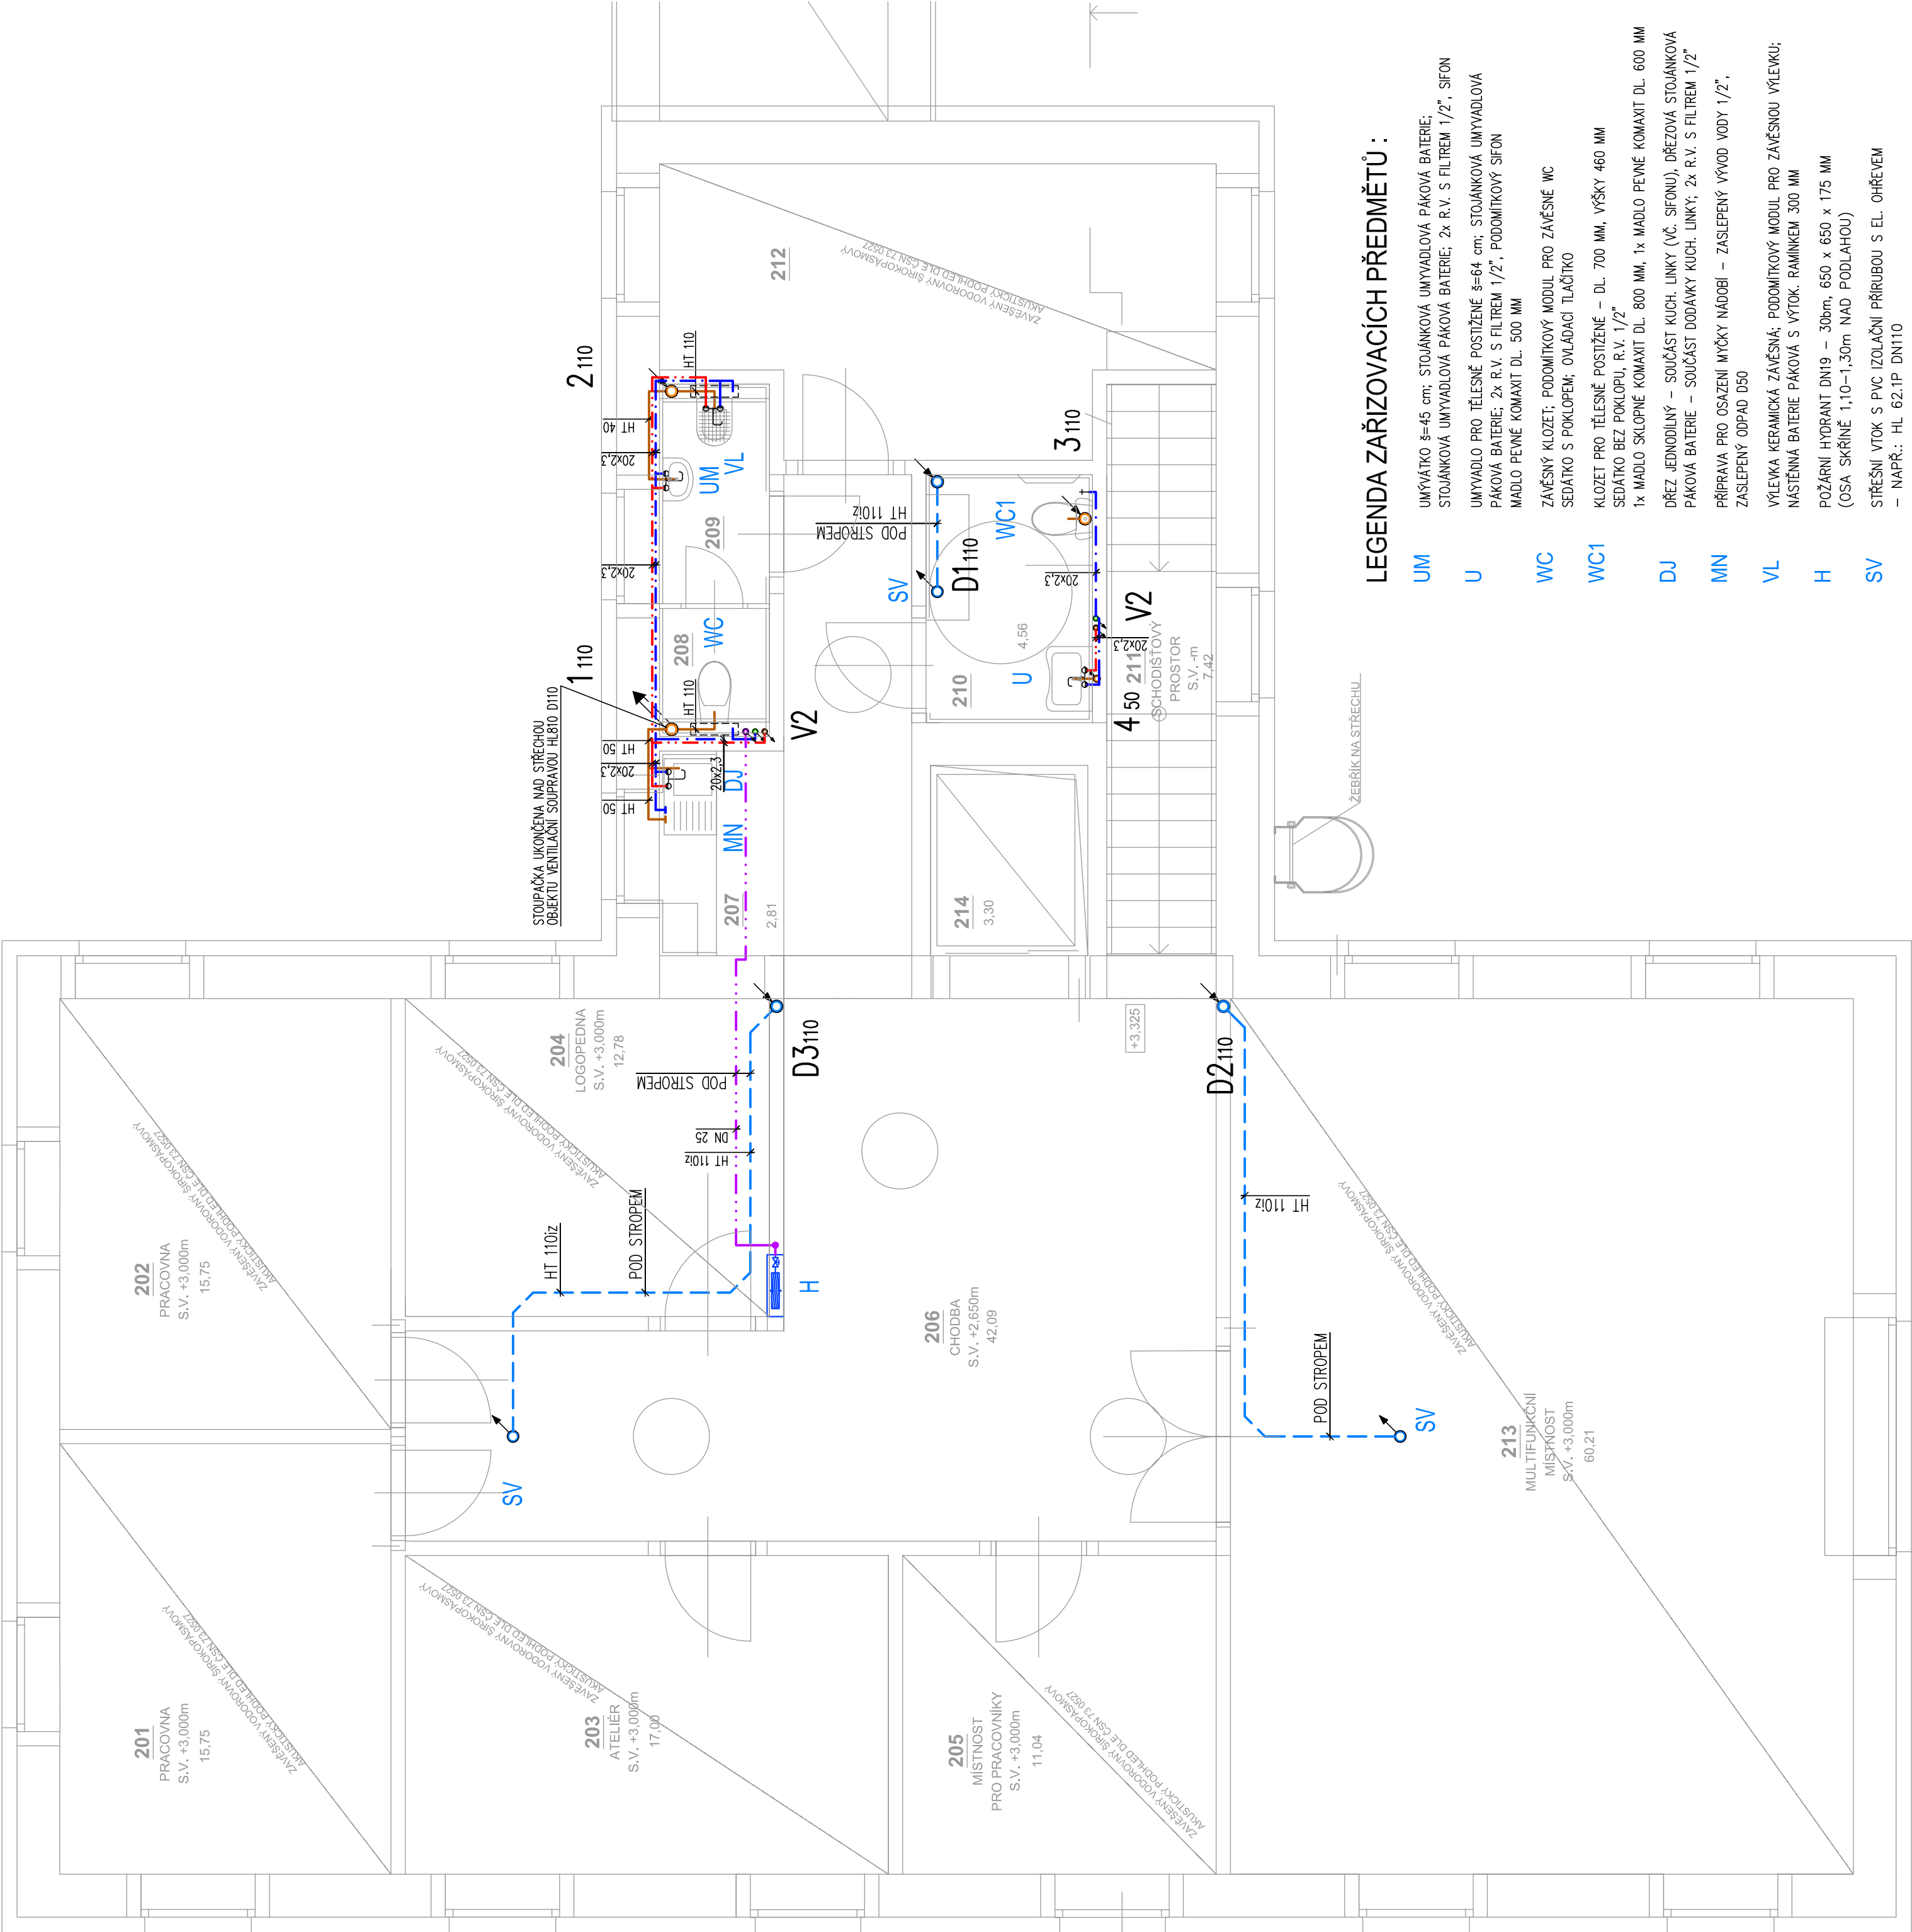

LEGENDA ZAŘÍZOVACÍCH PŘEDMĚTŮ :

- UM UMÝVÁTKO š=45 cm; STOJÁNKOVÁ UMÝVADOVÁ PÁKOVÁ BATERIE; STOJÁNKOVÁ UMÝVADOVÁ PÁKOVÁ BATERIE; 2x R.V. S FILTREM 1/2", SIFON
- U UMÝVADLO PRO TĚLESNÉ POSTIŽENÉ š=64 cm; STOJÁNKOVÁ UMÝVADOVÁ PÁKOVÁ BATERIE: 2x R.V. S FILTREM 1/2", PODOMÍTKOVÝ SIFON
- WC MADLO PEVNÉ KOMAXIT DL. 500 MM
- WC ZÁVĚSNÝ KLOZET; PODOMÍTKOVÝ MODUL PRO ZÁVĚSNÉ WC
- WC1 SEDÁTKO S POKLOPEM; OVLÁDACÍ TLAČITKO
- WC1 KLOZET PRO TĚLESNÉ POSTIŽENÉ – DL. 700 MM, VÝŠKY 460 MM
- DJ SEDÁTKO BEZ POKLOPU, R.V. 1/2"
- DJ 1x MADLO SKLOPENÉ KOMAXIT DL. 800 MM, 1x MADLO PEVNÉ KOMAXIT DL. 600 MM
- MN DŘEV. JEDNODÍLNÝ – SOUČÁST KUCH. LINKY (VČ. SIFONU), DŘEZOVÁ STOJÁNKOVÁ PÁKOVÁ BATERIE – SOUČÁST DODÁVKY KUCH. LINKY; 2x R.V. S FILTREM 1/2"
- MN PŘÍPRAVA PRO OSAZENÍ MÝČKY NÁDOBÍ – ZASLEPENÝ VÝVOD VODY 1/2", ZASLEPENÝ ODPAD D50
- VL VÝLEVKA KERAMICKÁ ZÁVĚSNÁ; PODOMÍTKOVÝ MODUL PRO ZÁVĚSNOU VÝLEVKU; NASTĚNNÁ BATERIE PÁKOVÁ S VÝTOK. RAMINKEM 300 MM
- H POŽÁRNÍ HYDRANT DN19 – 30mm 650 x 650 x 175 MM (OSA SKŘÍŇ 1,10–1,30m NAD PODLAHOU)
- SV STŘEŠNÍ VÝTOK S PVC IZOLAČNÍ PŘÍRUBOU S EL. OHŘEVEM – NAPR.: HL 62,1P DN110

INVESTOR:		ZODP. PROJEKTANT:		JAN VACEK	PROJEKTANT: Jan Vacek Mezná 27, 393 01 Páňtřimov tel.: 724 817 471, IČO: 06907971 e-mail: vacek.jzb@gmail.cz
Statutární město Jihlava Masarykovo náměstí 97/1 586 01 Jihlava		VYPRACOVAL:		JAN VACEK	
		MÍSTO STAVBY:		JIHLAVA	
		STAVEBNÍ ÚŘAD:		JIHLAVA	
NÁZEV AKCE:					
Nástavba budovy MŠ a SPC Demlova 28, Jihlava					
OBJEKT:		ČÁST:		FORMÁT	
-		1.4a: ZDRAVOTNĚ TECHNICKÉ INSTALACE		DATUM	6x A4
OBSAH:				STUPĚN	DPS
				Č. ZAKÁZKY	2204
				MĚŘÍTKO	1 : 50
				Č. VÝKRESU	Č. PARÉ
				D.1.4.a.3	