


NOVÁ DVOJITÁ PODLAHA – 150 mm NAD ÚROVNÍ PODLAHY 1.PP BUDE PROVEDENA ZVÝŠENÁ ÚROVŇ NOVÉ PODLAHY. TA BUDE NAVAZOVAT NA STÁVAJÍCÍ DVOJITOU PODLAHU. PODLAHA BUDE NESENÁ ROŠTEM ZE SMRKOVÝCH FOŠEN 50/150mm ULOŽENÝCH NA STÁVAJÍCÍ DLAŽBU. MAXIMÁLNÍ OSOVÁ VĚLNÁ VZDALENOST FOŠEN BUDE 625 mm. ZAKLOPOVÉ DESKY – OSB 3 P+D tl. 22 mm.

SNÍŽENÍ A DOPLNĚNÍ HORNÍ VRSTVY DVOJITÉ PODLAHY. VÝŠKA – ZE STÁVAJÍCÍCH cca 300 mm NA 150 mm.  
STÁVAJÍCÍ NÁSLAPNÁ VRSTVA – ČEDIČOVÉ DLAŽDICE SPÁROVÁNE CEMENTEM – ODSTRANIT.  
SKLADBA NOVÉ PODLAHY:  
– SNÍŽENÉ DLAŽDICE – SPÁROVÁNÍ 9 mm  
– FLEXIBILNÍ LEPIDLO 5 mm  
– BETONOVÁ MAZANINA ZTUŽENÁ OCELOVOU SÍTÍ 70 mm  
– PODLAHOVÝ POLYSTYREN 70 mm  
– STÁVAJÍCÍ PODLAHA – DLAŽBA

PLOCHA 8 m<sup>2</sup>

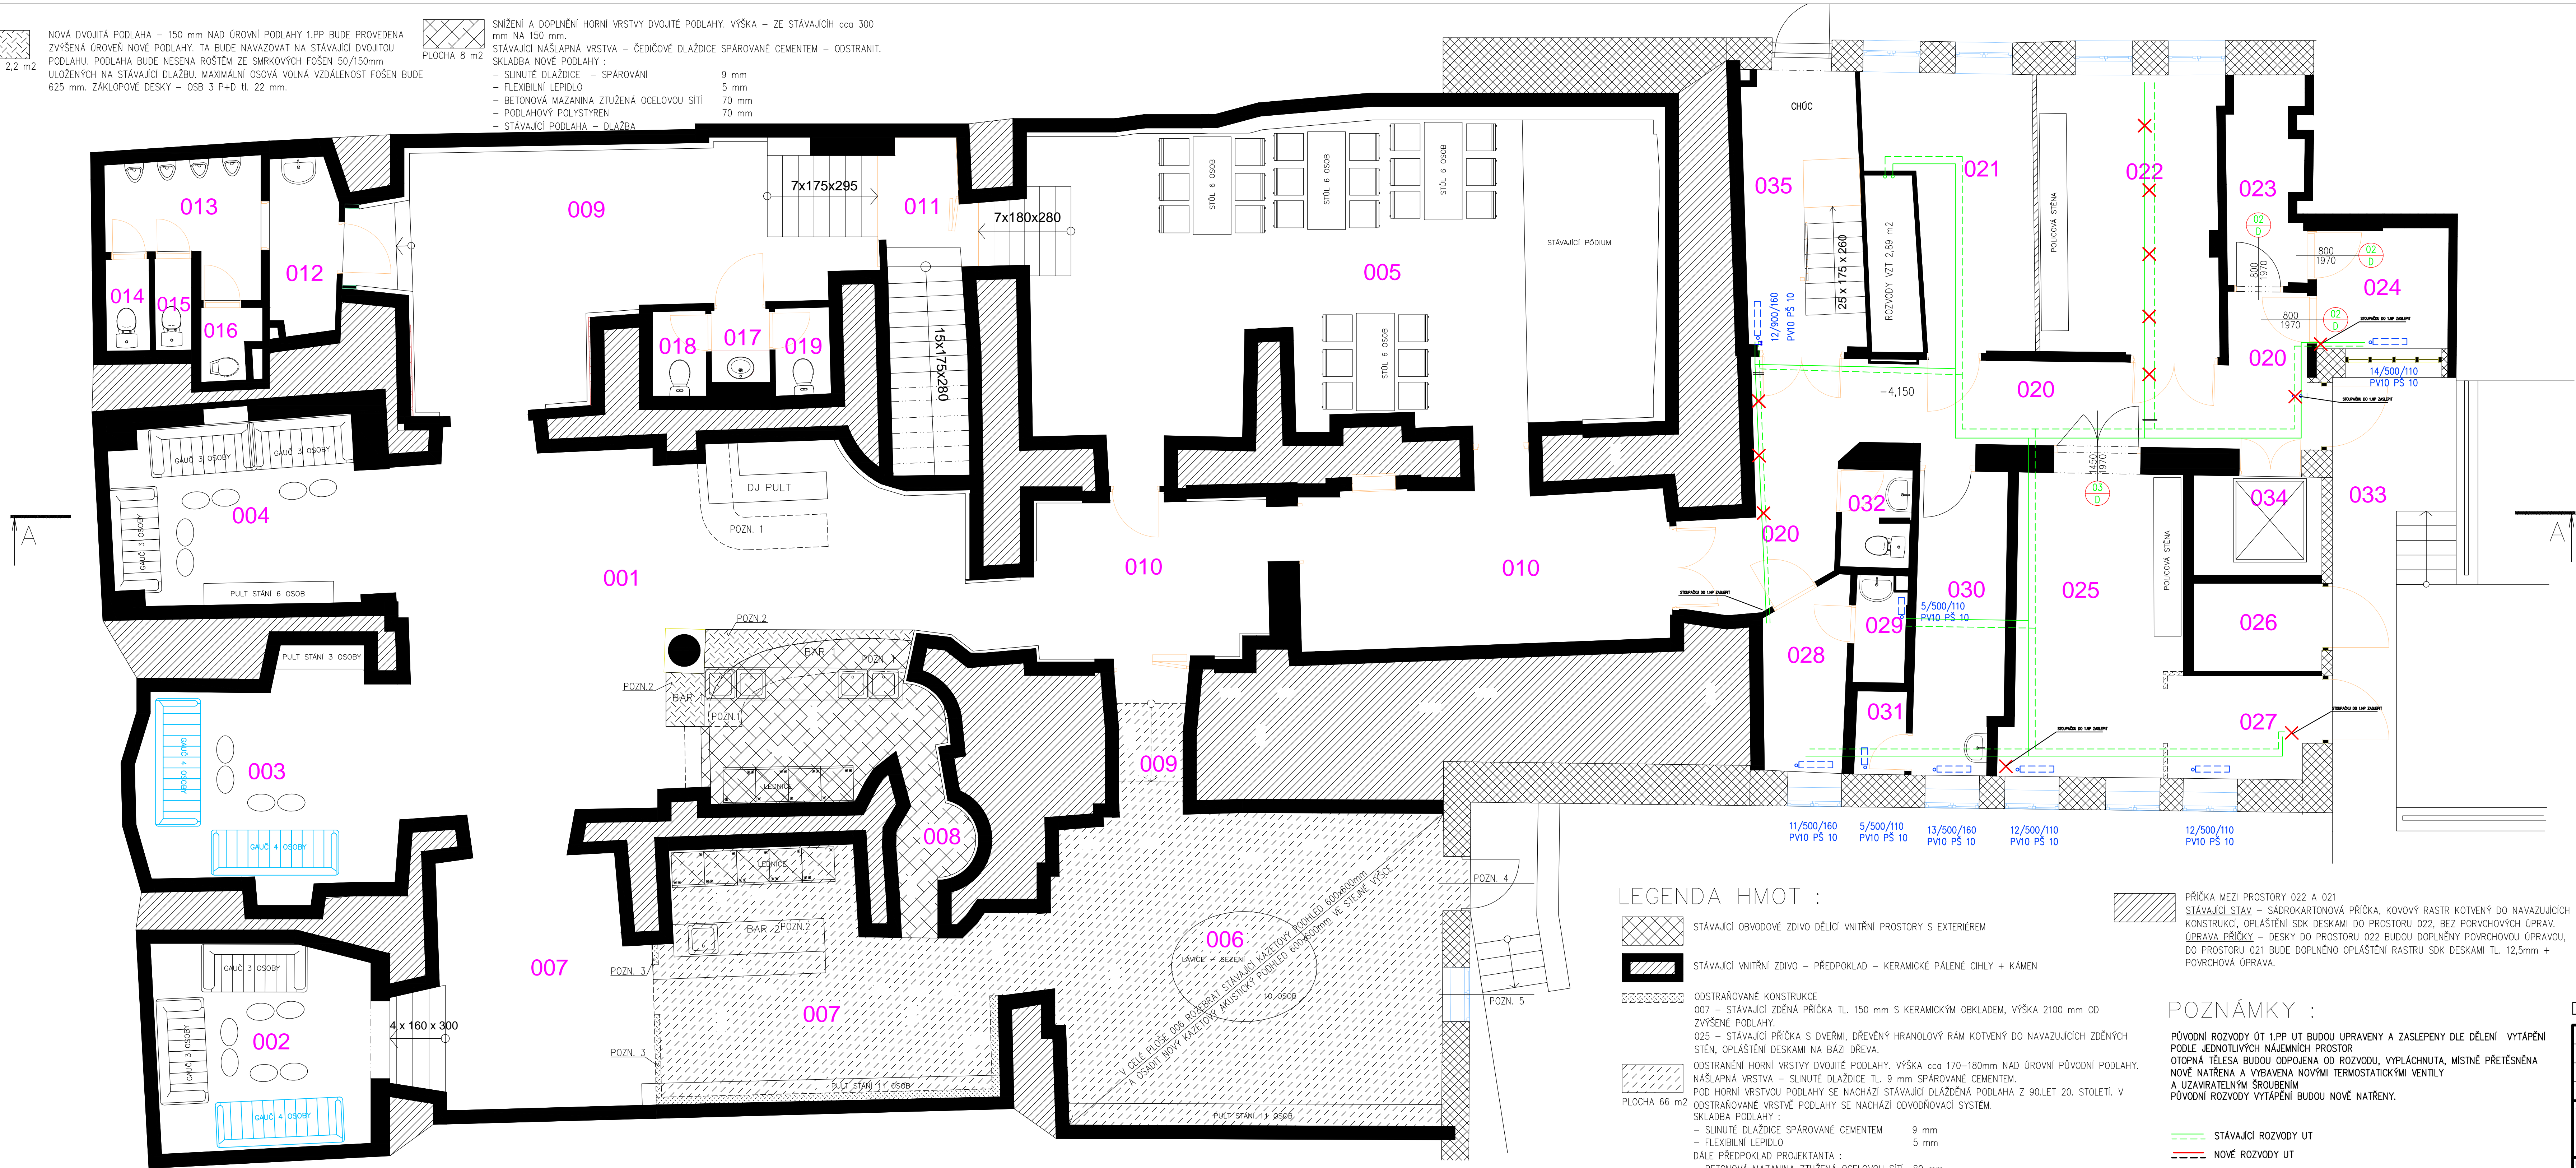

#### LEGENDA HMOT :

- STÁVAJÍCÍ OBVOODOVÉ ZDIVO DĚLÍCÍ VNITŘNÍ PROSTORY S EXTERIEREM
- STÁVAJÍCÍ VNITŘNÍ ZDIVO – PŘEDPOKLAD – KERAMICKÉ PÁLENÉ OHLY + KÁMEN
- ODSTRANOVANÉ KONSTRUKCE  
007 – STÁVAJÍCÍ ZDĚNÁ PŘÍČKA TL. 150 mm S KERAMICKÝM OBKLADEM, VÝŠKA 2100 mm OD ZVÝŠENÉ PODLAHY.  
025 – STÁVAJÍCÍ PŘÍČKA S DVEŘMI, DŘEVĚNÝ HRANOLOVÝ RAM KOTVENÝ DO NAVAZUJÍCÍCH ZDĚNÝCH STĚN, OPLÁŠTĚNÍ DESKAMI NA BAZI DŘEVA.
- ODSTRANĚNÍ HORNÍ VRSTVY DVOJITÉ PODLAHY. VÝŠKA cca 170–180mm NAD ÚROVNÍ PŮVODNÍ PODLAHY.  
NÁSLAPNÁ VRSTVA – SNÍŽENÉ DLAŽDICE TL. 9 mm SPÁROVÁNE CEMENTEM.  
POD HORNÍ VRSTVOU PODLAHY SE NACHÁZÍ STÁVAJÍCÍ DLAŽEBNÁ PODLAHA Z 90LET 20. STOLETÍ. V ODSTRANOVANÉ VRSTVĚ PODLAHY SE NACHÁZÍ ODVODOŇOVACÍ SYSTÉM.  
SKLADBA PODLAHY :  
– SNÍŽENÉ DLAŽDICE SPÁROVÁNE CEMENTEM 9 mm  
– FLEXIBILNÍ LEPIDLO 5 mm  
DĚLE: PŘEDPOKLAD PROJEKTANTA :  
– BETONOVÁ MAZANINA ZTUŽENÁ OCELOVOU SÍTÍ 80 mm  
– PODLAHOVÝ POLYSTYREN 100 mm  
– STÁVAJÍCÍ PODLAHA – DLAŽBA

PŘÍČKA MEZI PROSTORY 022 A 021  
STÁVAJÍCÍ STAV – SÁDROKARTONOVÁ PŘÍČKA, KOVOVÝ RASTR KOTVENÝ DO NAVAZUJÍCÍCH KONSTRUKCÍ, OPLÁŠTĚNÍ SÍK DESKAMI DO PROSTORU 022, BEZ POKRÝVŮVÝCH ÚPRAV.  
OPRAVA PŘÍČKY – DESKY DO PROSTORU 022 BUDOU DOPLNĚNÝ POVRCHOVOU ÚPRAVOU, DO PROSTORU 021 BUDE DOPLNĚNO OPLÁŠTĚNÍ RASTRU SÍK DESKAMI TL. 12,5mm + POVRCHOVÁ ÚPRAVA.

#### POZNÁMKY :

PŮVODNÍ ROZVODY OT 1.PP UT BUDOU UPRAVENY A ZASLEPENY DLE DĚLENÍ VYTÁPĚNÍ PODLE JEDNOTLIVÝCH NÁJEMNÍCH PROSTOR.  
OTOPNÁ TĚLESA BUDOU ODPČJENÁ OD ROZVODU, VYPĚCHNUTA, MÍSTNĚ PŘETĚSNĚNA NOVĚ NATŘENÁ A VYBAVENA NOVÝMI TERMOSTATICKÝMI VENTILY.  
A UZAVÍRATELNÝM ŠROUBENÍM  
PŮVODNÍ ROZVODY VYTÁPĚNÍ BUDOU NOVĚ NATŘENY.

STÁVAJÍCÍ ROZVODY UT  
NOVÉ ROZVODY UT

#### POZNÁMKY :

POZN.1 – STÁVAJÍCÍ BARY – ODSTRANIT. ČELA BARŮ – LICOVÉ SPÁROVÁNE ZDIVO TL. 150 mm Z POHLEDOVÝCH PLNÝCH CIHEL SPÁROVANÝCH CEMENTEM. VÝŠKA 1300 mm.

POZN.2 – PŘEDPOKLADANÁ POLOHA NOVÝCH BARŮ – NEJSDOUČÁSTI TĚTO DOKUMENTACE

POZN.3 – STÁVAJÍCÍ PŘÍČKA VÝŠKY cca 1250 mm S OTVOREM PO PŮVODNÍCH DVEŘÍCH. PŘÍČKU V CELEM ROZSAHU ODSTRANIT. TL. PŘÍČKY cca 100 mm, MATERIÁL – KERAMICKÉ PŘÍČKOVKY.

POZN.4 – OPRAVA, PŘÍPADNĚ REPASOVÁNÍ STÁVAJÍCÍCH DŘEVĚNÝCH DVEŘÍ. PODROBNĚJI VIZTE TECHNICKOU ZPRÁVU


POZN.5 – PŘEBROUŠENÍ A NATĚR RAMU A KŘÍDEL STÁVAJÍCÍCH OKNA.

#### TABULKY MÍSTNOSTI TANEČNÍ KLUB – ŘEŠENÝ PROVOZ

Č.M.	NÁZEV	m <sup>2</sup>	skl.	PODLAHA	STĚNY	POZN.
001	PARKET	63,30		DLAŽBA STÁVAJÍCÍ	STÁVAJÍCÍ	POZNÁMKA 1
002	SALÓNEK 1	14,74		DLAŽBA STÁVAJÍCÍ	STÁVAJÍCÍ	POZNÁMKA 2
003	SALÓNEK 2	18,65		DLAŽBA STÁVAJÍCÍ	STÁVAJÍCÍ	
004	SALÓNEK 3	14,78		DLAŽBA STÁVAJÍCÍ	STÁVAJÍCÍ	
005	SALÓNEK 4	64,58		DLAŽBA STÁVAJÍCÍ	STÁVAJÍCÍ	
006	SALÓNEK 5	43,76		DLAŽBA STÁVAJÍCÍ	STÁVAJÍCÍ	
007	BAR 2	48,02		DLAŽBA STÁVAJÍCÍ	STÁVAJÍCÍ	ODSTRANIT HORNÍ PODLAHU VIZTE LEGENDU HMOT
008	SPOJOVACÍ CHODBA	4,07		DLAŽBA STÁVAJÍCÍ	STÁVAJÍCÍ	ODSTRANIT HORNÍ PODLAHU VIZTE LEGENDU HMOT
009	CHODBA 1	40,90		DLAŽBA STÁVAJÍCÍ	STÁVAJÍCÍ	
010	CHODBA 2	32,46		DLAŽBA STÁVAJÍCÍ	STÁVAJÍCÍ	
011	SCHODIŠTĚ	12,26		DLAŽBA STÁVAJÍCÍ	STÁVAJÍCÍ	
012	UMÝVÁRNA MUŽI	3,89		DLAŽBA STÁVAJÍCÍ	KERAMICKÝ OBKLAD	
013	PISOÁRY	5,84		DLAŽBA STÁVAJÍCÍ	KERAMICKÝ OBKLAD	
014	WC MUŽI	1,35		DLAŽBA STÁVAJÍCÍ	KERAMICKÝ OBKLAD	
015	WC MUŽI	1,14		DLAŽBA STÁVAJÍCÍ	KERAMICKÝ OBKLAD	
016	ÚKLIDOVÁ KOMORA	1,30		DLAŽBA STÁVAJÍCÍ	KERAMICKÝ OBKLAD	
017	UMÝVÁRNA ŽENY	1,44		DLAŽBA STÁVAJÍCÍ	KERAMICKÝ OBKLAD	
018	WC ŽENY	1,54		DLAŽBA STÁVAJÍCÍ	KERAMICKÝ OBKLAD	
019	WC ŽENY	1,62		DLAŽBA STÁVAJÍCÍ	KERAMICKÝ OBKLAD	
020	CHODBA 3	25,64		DLAŽBA STÁVAJÍCÍ	STÁVAJÍCÍ	
021	SKLAD NÁDOBÍ, SKLO	12,59		DLAŽBA STÁVAJÍCÍ	STÁVAJÍCÍ	
022	SKLAD MOBILIÁŘ	17,05		DLAŽBA STÁVAJÍCÍ	STÁVAJÍCÍ	
023	SKLAD OBALY	5,10		DLAŽBA STÁVAJÍCÍ	STÁVAJÍCÍ	
024	KOTELNA	3,53		DLAŽBA STÁVAJÍCÍ	STÁVAJÍCÍ	
025	SKLAD NÁPOJE	22,45		DLAŽBA STÁVAJÍCÍ	STÁVAJÍCÍ	
026	PROSTOR BEZ VYUŽITÍ	3,84		DLAŽBA STÁVAJÍCÍ	STÁVAJÍCÍ	
027	( NOVĚ SPOJENO S 025 )			DLAŽBA STÁVAJÍCÍ	STÁVAJÍCÍ	
028	ŠATNA ŽENY	5,00		DLAŽBA STÁVAJÍCÍ	KERAMICKÝ OBKLAD	
029	UMÝVÁRNA ŽENY	1,79		DLAŽBA STÁVAJÍCÍ	KERAMICKÝ OBKLAD	
030	ŠATNA MUŽI	8,95		DLAŽBA STÁVAJÍCÍ	KERAMICKÝ OBKLAD	
031	UMÝVÁRNA MUŽI	1,42		DLAŽBA STÁVAJÍCÍ	KERAMICKÝ OBKLAD	
032	WC ZAMĚSTNANCI	2,94		DLAŽBA STÁVAJÍCÍ	KERAMICKÝ OBKLAD	
033	RAMPA	12,15		RETON STÁVAJÍCÍ	STÁVAJÍCÍ	

#### PROSTORY NEVYUŽÍVANÉ TANEČNÍM KLUBEM

Č.M.	NÁZEV	m <sup>2</sup>	skl.	PODLAHA	STĚNY	POHLED	POZN.
034	NÁKLADNÍ VÝTAH	4,30					
035	SCHODIŠTĚ	10,99		DLAŽBA STÁVAJÍCÍ	STÁVAJÍCÍ		

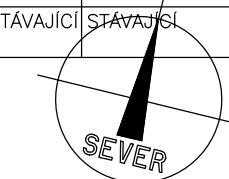

#### D.1.6 VYTÁPĚNÍ

Ved. projektant ING. JÁNSKÝ	Zod. projektant VYPRACOVAN	Kreslil JÁNSKÝ	Kontroloval ING. JÁNSKÝ	PROFAT JILNA BŘEŽKA
Investor STATUTÁRNÍ MĚSTO JILNA, MASÁRYKOVO NÁM. 97/1, JILNA	Formát B A4	Datum 10.2024	Stupeň DPS	Zakázkové číslo 43-24-DPS
Prace REKONSTRUKCE ROZVODU ELEKTRO, VODY A TOPENÍ MASÁRYKOVO NÁM., 100/66 A 99/67	Mapka 1: 50	Číslo výkresu D.1.6-10		
Název výkresu PŮDORYS 1.PP				