




PŮDORYS

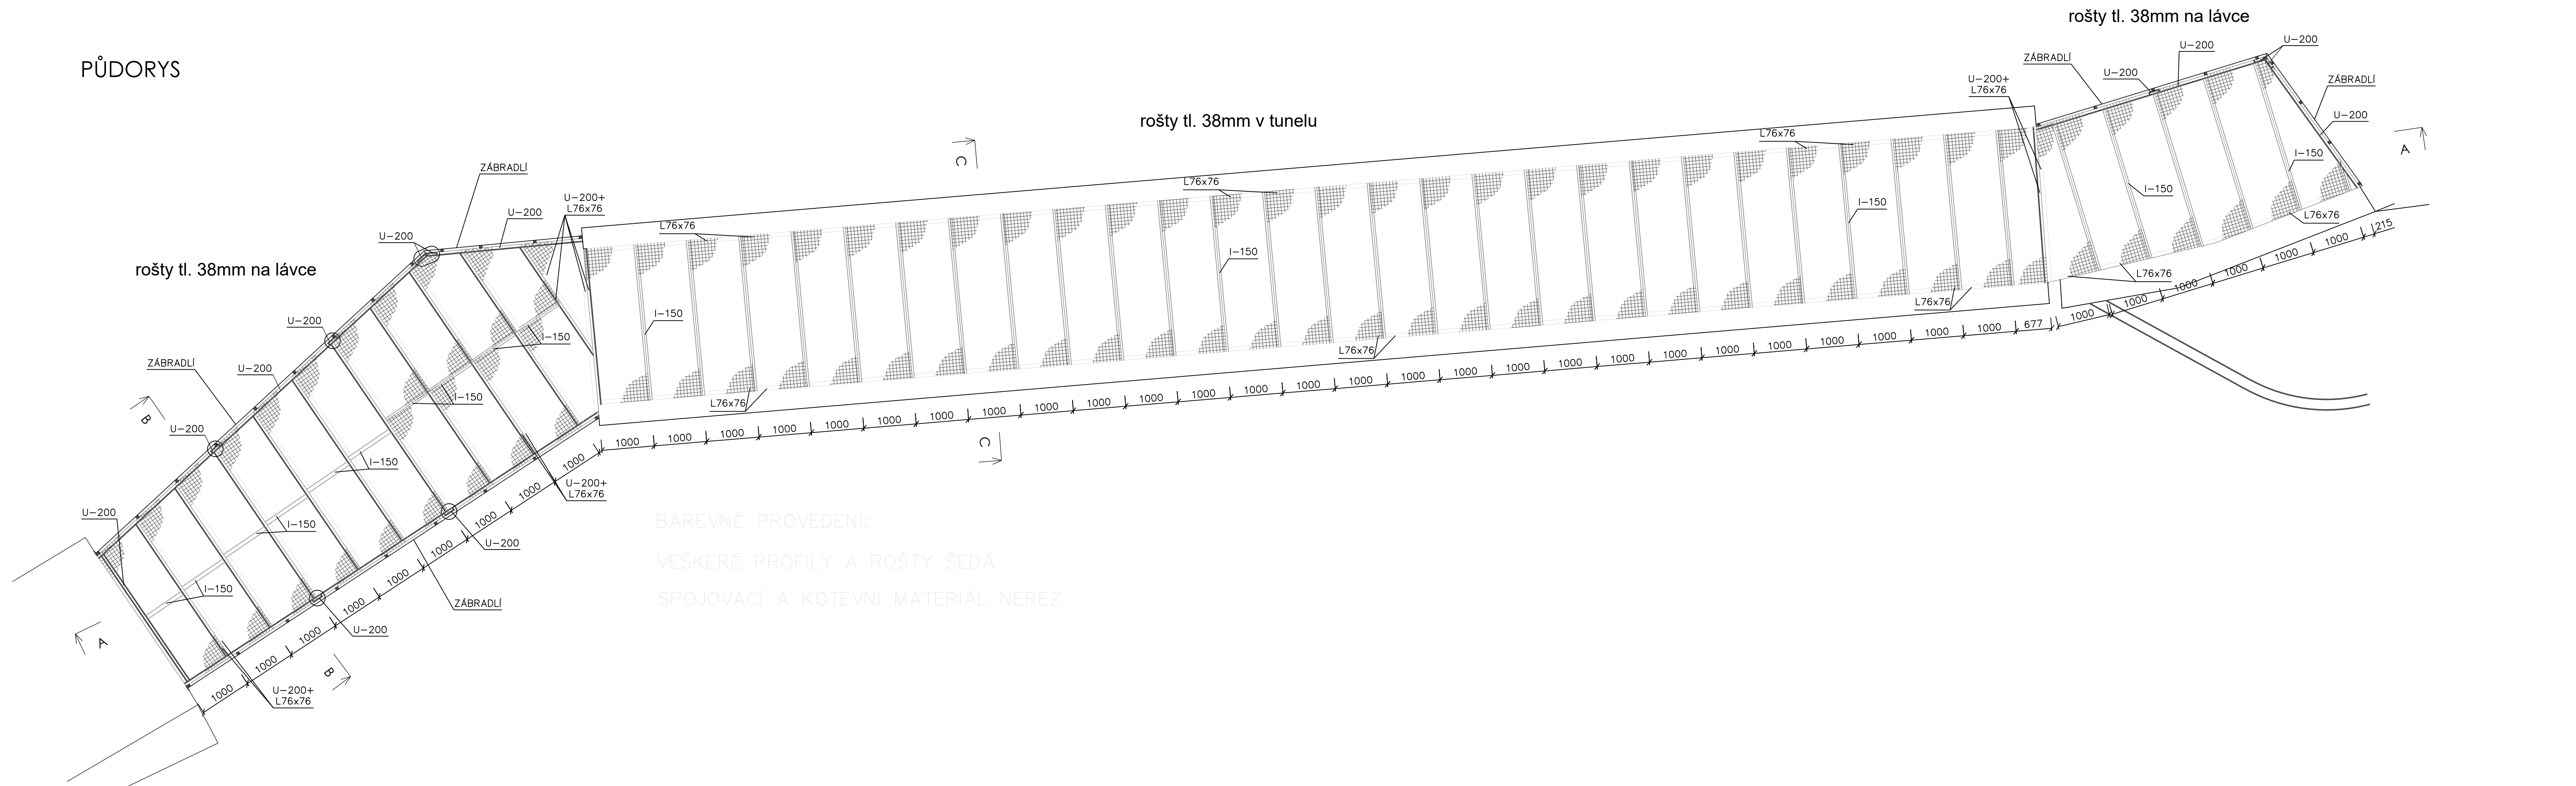


BAREVNÉ PŘÍKRESY:
VEŠKERÉ PROFILY A ROŠTY ŠEDÁ
SPOJOVACÍ A KOTEVNÍ MATERIÁL NEREZ

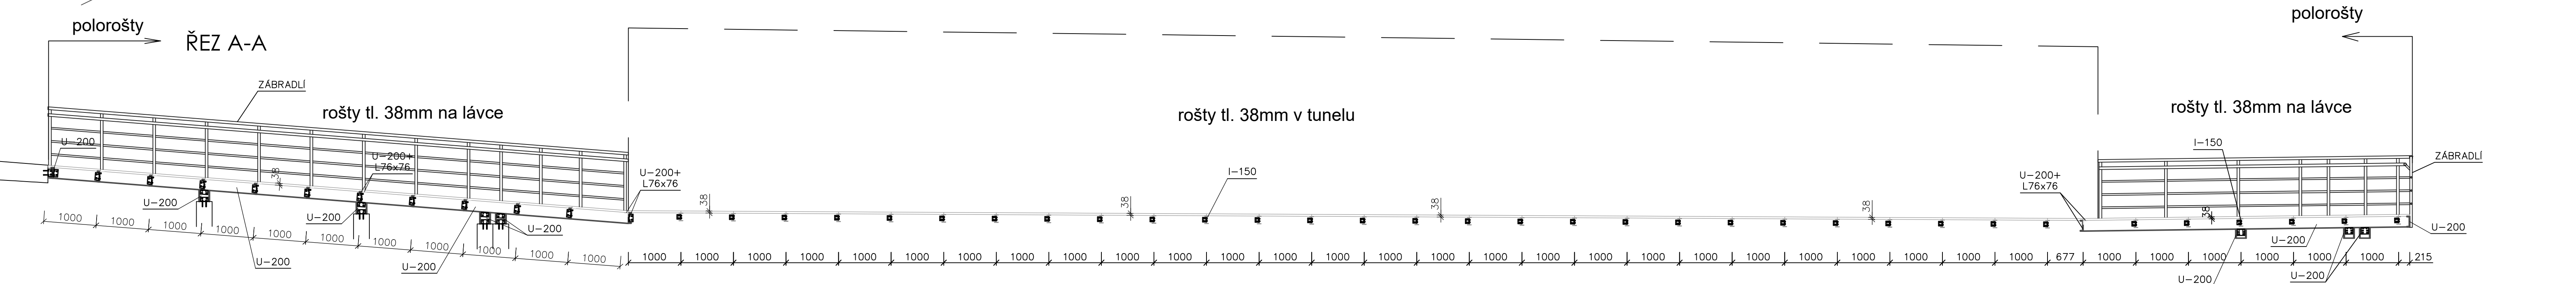


VÝKRES OSAZENÍ ZÁKLADOVÝCH PATEK

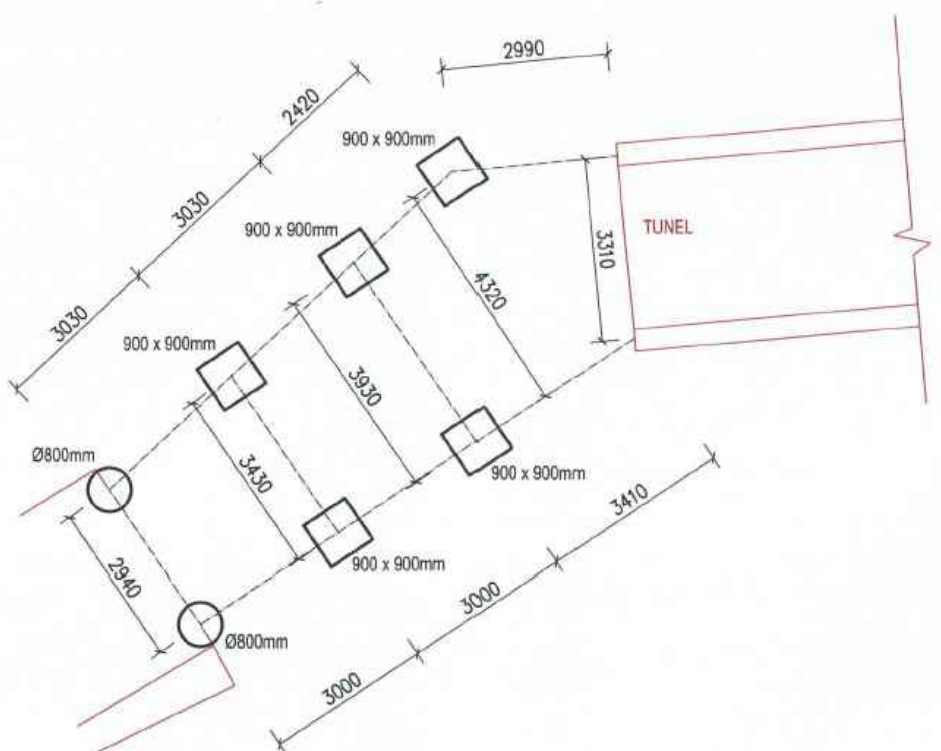

ŘEZ B-B

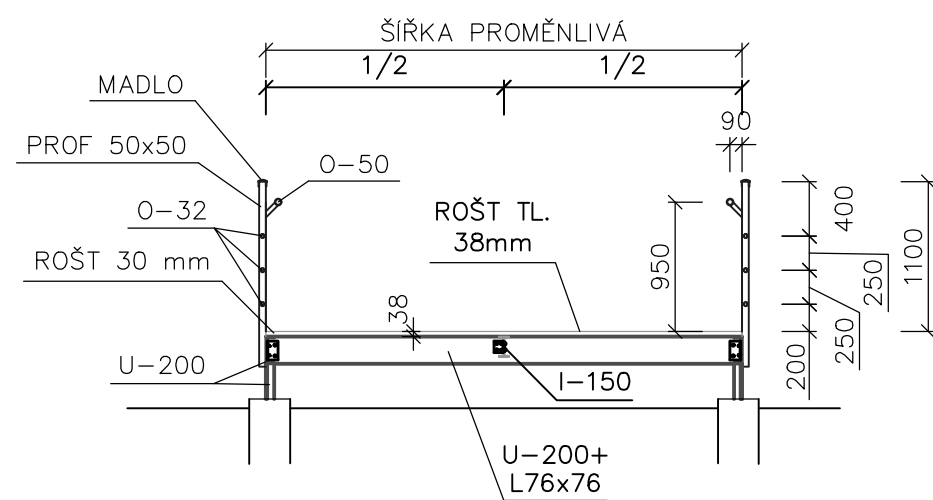

ŘEZ C-C

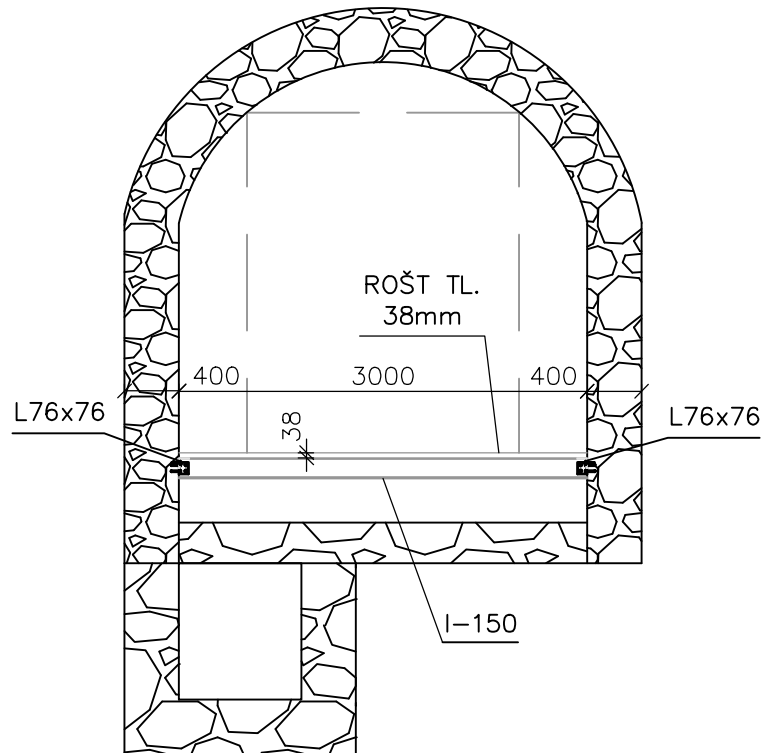

POZNÁMKA: ZÁKLADOVÉ PATEKY VÝŠKY 1500 MM, ZÁKLADOVÁ SPÁRA VŽDY V MIN. NEZÁMRZNÉ HLBOČCE (min. 1,2 m).
V PŘÍPADU HLUTNĚNÍ (VÝŠKA 500 mm), ZÁKL. SPÁRA MUSÍ BÝT MIN. DNÍŠNOSTI 100 kPa, PŘÍP. NUTNÉ PROVÉST ZPEVNĚNÍ SPÁRY
NEBO ZVĚTŠENÍ ROZMĚRŮ PATEK

BETON C 30/37-XC4, XF3, XD1



D.

vedoucí projektant	Bc. Pipa			
zodp. projektant	Bc. Pipa			
vypracoval/CAD	Bc. Pipa			
kontroloval	Ing. Sedláček			
Objednatel:	Statutární město Jihlava	formát	A1	
akce		datum	09/2023	
	CYKLOSTEZKA R05	stupeň	DUSP	
	UL. 5.KVĚTNA – HL.NÁDRAŽÍ, JIHLAVA	zak.č.	2022-000085	
		paré č.		
obsah		měřítka	1:50	
	POLOROŠTY V MOSTNÍM OBJEKTU	č. výkresu	D.6.	