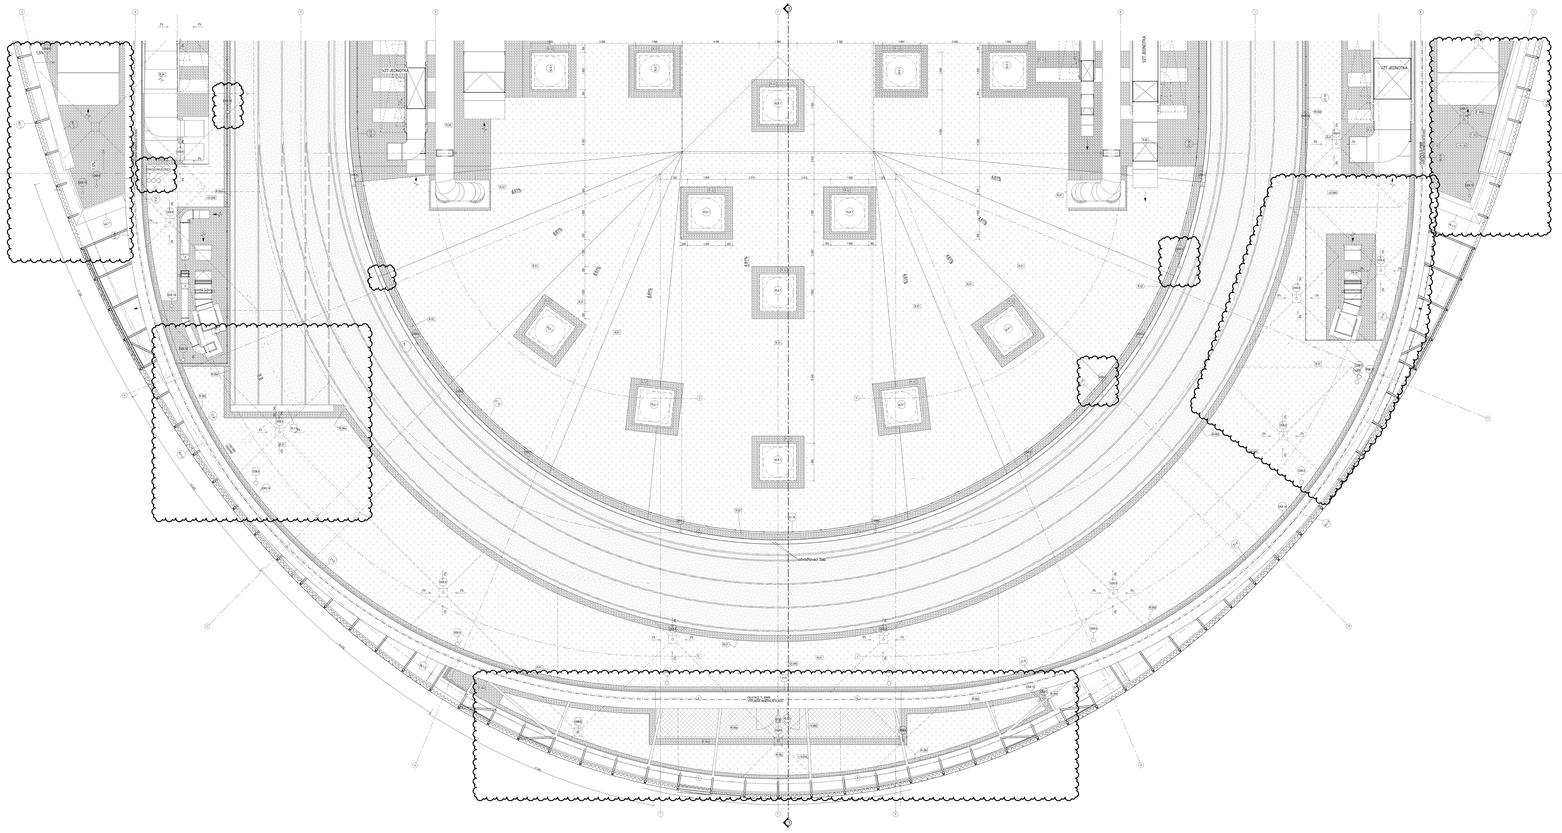
VZT JEDNOTKA
VZT JEDNOTKA
VZT JEDNOTKA