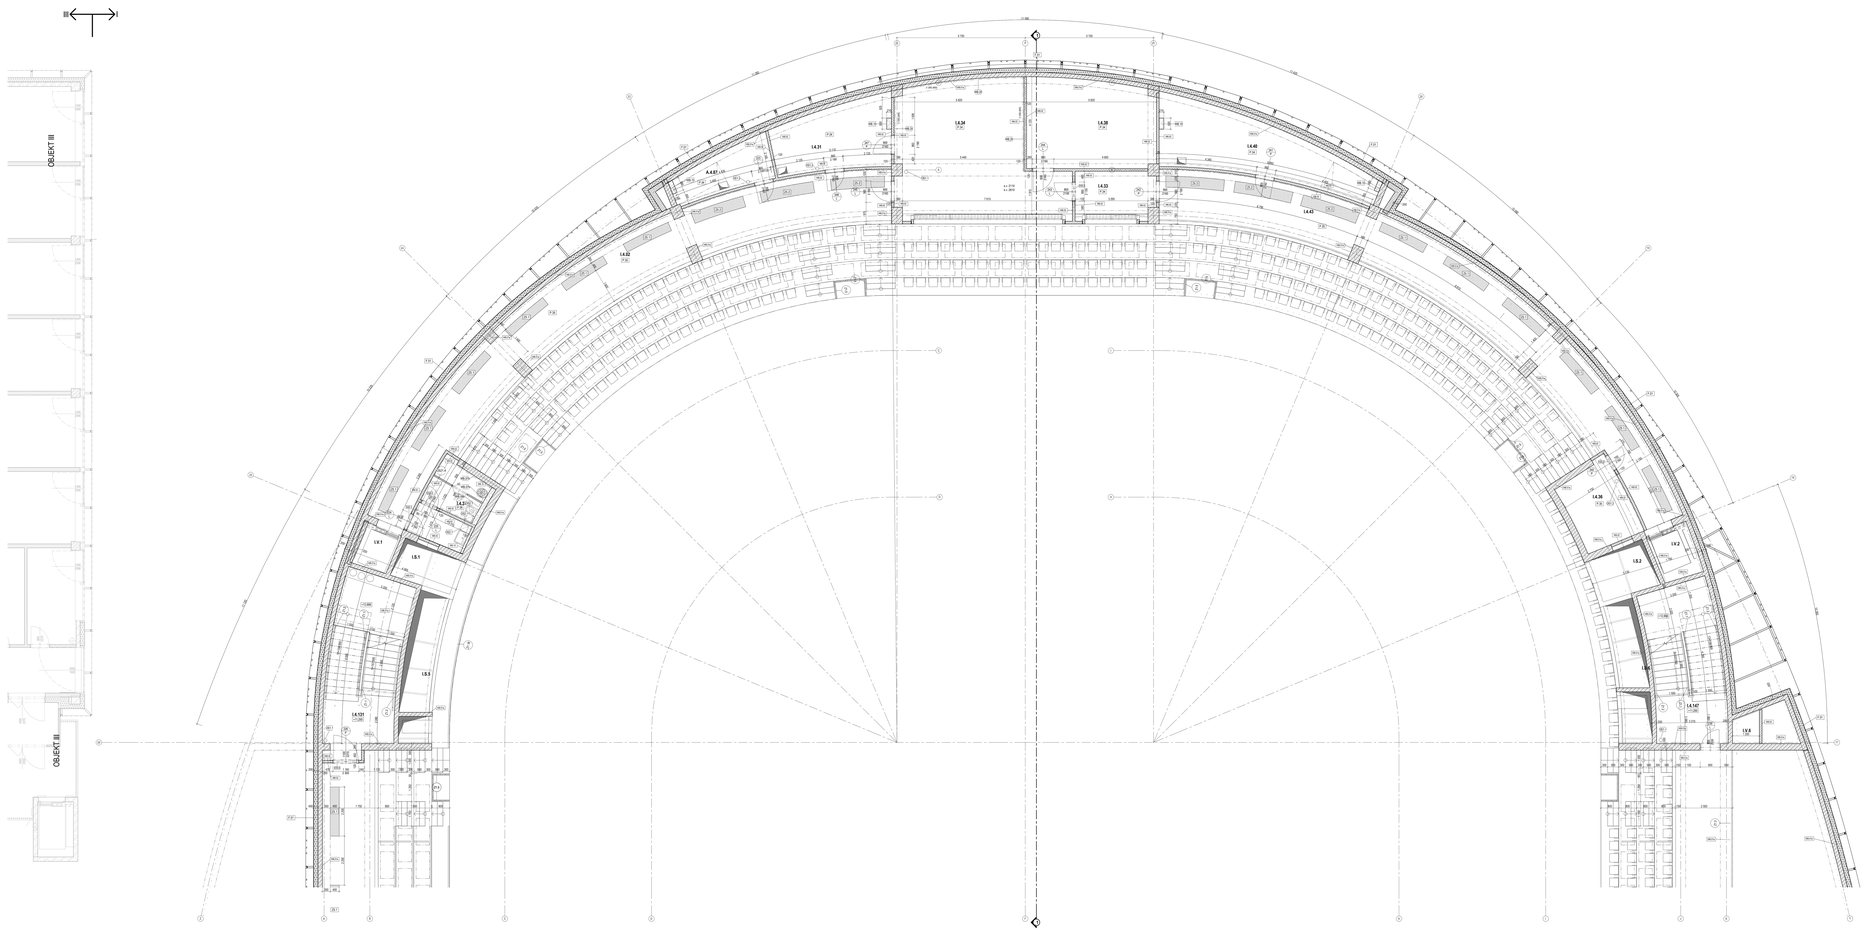

Tabulka místností 4.NP - OBJEKT I

Označení místnosti	Název místnosti	Podlaha			Stěny			Strop			Světlá výška [mm]		
		Plocha [m²]	Označ. podlahy	Popis podlahy	Označ. stěny	Popis stěn	Označ. stropu	Popis stropu	x	y	Poznámka
