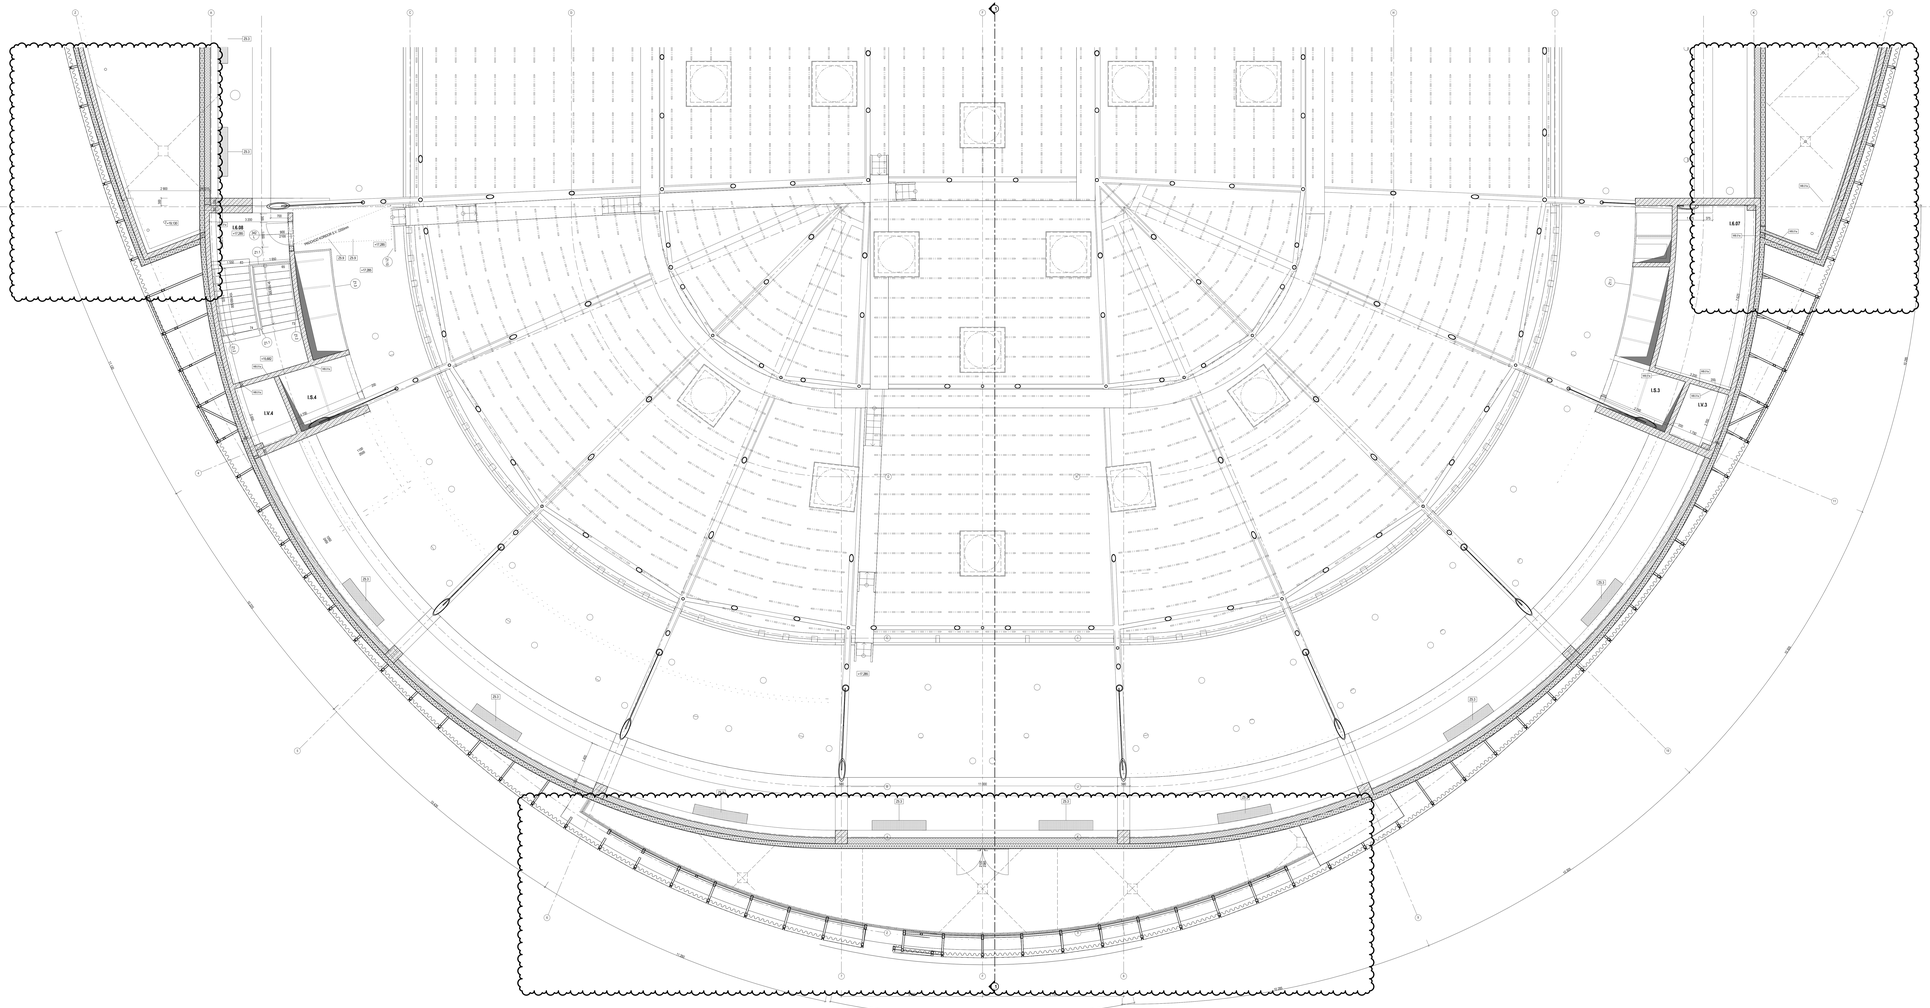

Označení místnosti	Název místnosti	Plocha [m²]	Tabulka místností ETAPA - OBJEKT I Podlaha Typ skladby	Podlaha Popis podlahy	Stěny Typ skladby	Stěny Popis stěn	Strop Typ skladby	Strop Popis stropu	Světlá výška [mm] h	h	Poznámka

LEGENDA MATERIÁLŮ:

- STAVEBNÍ KONSTRUKCE
- BETON PROSTÝ
- ŽELEZOBETON
- ZDĚNÉ STĚNY Z PRŮDUCTŮ A = NEŽELEZA OBVODOVÝCH TVÁRNIC
- ZDIVO Z LEHČENÝCH TVÁRNIC = PŘÍČKOVÝ
- KONSTRUKCE ZE SÁDROKARTONU
- TEPELNÁ IZOLACE 3D VLÁKNITÁ PROSTŘEDÍ
- TEPELNÁ IZOLACE - EPS
- TEPELNÁ IZOLACE - MINERÁLNÍ
- ZEMINA PŮVODNÍ
- ZEMINA NAVÁTÁVÁ, ZAJTŘENÁ
- KAČÍREK
- ZATVRZOVÉ PAŽENÍ
- ZELENÁ STŘECHA - EXTENZIVNÍ ZELEŇ
- KERAMICKÉ KAMENIVO

LEGENDA OZNAČENÍ SKLADEB KONSTRUKCÍ:

OZNAČENÍ PRO SKLADBY KONSTRUKCÍ DLE PŘÍLOHY

P 01	PODLAHY
SK 01	SVISLÉ KONSTRUKCE A VNITŘNÍ POVRCHY
SP 01	VODOROVNÉ KONSTRUKCE A PODHLEDY
S 01	STŘECHY A TERASY
T 01	PODESTY

LEGENDA VÝPLNÍ OTVORŮ A VÝROBKŮ:

OZNAČENÍ PRO PRVKY DLE TABULEK

D 01	DVEŘE
O 01	OKNA
FZ 01	FASÁDNÍ OKNA
LSP 2	LEHKÝ OBVODOVÝ PLÁŠŤ
DP 01	DVEŘE V LEHKÉM OBVODOVÉM PLÁŠTI
PS 02	VNITŘNÍ PROSKLENÉ STĚNY
DS 01	DVEŘE VE VNITŘNÍCH PROSKLENÝCH STĚNÁCH
VK 02	VRATA A KOUTY
ZV 1	ZAMĚŘOVACÍ VÝROBKY
TKV 2	TRVALÁŘSKÉ VÝROBKY
KLV 1	KLEMÍŘSKÉ VÝROBKY
OSV 2	OSTATNÍ VÝROBKY
MTI 1	PKA 1 ČTA PRVKY LEGOVÉ PLOCHY
TTH	TELESKOPICKÉ TRIBUNY

POZNÁMKA:

- DOKUMENTACE JE URČENA PRO VYŘÍZENÍ ZMĚNOVÉHO POVOLENÍ A PROVÁDĚNÍ STAVBY
- TECHNICKÁ ZPRÁVA JE NEDÍLNOU ČÁSTÍ DOKUMENTACE
- JEDNOTKY ZMĚNOVÝCH ČÍSEL JE POUZE SCHEMATICKÉ, POSKYTUJÍ ZÁKLADNÍ ORIENTACI
- ZÁKLADNÍ ROZMĚRY JSOU UVEDENY V METRECH, ÚROVNĚ V METRECH, OSTATNÍ V MILIMETRECH
- KAŽDÝ ZE ČTYŘ OBJEKTŮ LZE NA SVÉM PLATNÉM MÍSTĚ SAMOSTATNĚ UŽÍVAT
- ZMĚNOVÉ ČÍSLO MÍSTNOSTI JE UVEDENO V PRAVÉM HORNÍM ROHU
- KONSTRUKCE JSOU KOTOVÁNY ČÍSTĚ NAD/POD +- 0,000 NA ÚROVEŇ JEDNOTKOVÝCH ROZMĚRŮ BEZ OMLAZE
- SVISLÉ KONSTRUKCE JSOU KOTOVÁNY ČÍSTĚ NAD/POD +- 0,000 NA ÚROVEŇ JEDNOTKOVÝCH ROZMĚRŮ BEZ OMLAZE
- SPRÁVU STĚN VE BUDOU VYKRESLENY V TŘECH DVOU SPADOVÝCH SLOŽÍ SE KVŮLI NEMOŽNÉ PŘEHLEDNOSTI
- SKLADBY DEFINUJÍ KONSTRUKCE NOVÉ A V REZU ZAKOTOVANÉ
- SKLADBY JSOU UVEDENY V TABULCE SKLADEB
- ZASTŘEŠENÍ JE ZAJIŠTĚNO SAMOSTATNÉ ZADÁVACÍ DOKUMENTACÍ

ZDIVO

- ZDIVEM SE ZDIVO MYSLÍ NA NEOMÍTNUTÉ, TZV. POHLEDOVÉ ZDIVO. ROHOVÉ A MONTÁŽNÍ KUSY U DVEŘNÍCH OTVORŮ BUDOU BEZ ZDIMOVÝCH KAPES
- PŘED OTVORY VE ZDIVU BUDOU POUŽITY SYSTÉMOVÉ PŘEKLADY PRO PROVEDENÍ POHLEDOVÉHO ZDIVA. NEW ARCOTTI/HANO PŘEKLAD ZELENÉ
- PŘÍČKY BUDOU ZDĚNÉ Z PLNÝCH KUSŮ
- PŘÍČKY BUDOU ZDĚNÉ Z PLNÝCH KUSŮ/BEZ PRO VEDENÍ INSTALACÍ
- TVÁRNICE BUDOU MÍT POZDĚJŠÍ OMÍTNUTÍ/OBKLADY PRO VYTVOŘENÍ PŘEJÍMACÍCH ČÁSTÍ (STĚNOVÝCH KRYŽ, STĚNY BUDOU NEVYHOVOVAT
- PŘÍČKY BUDOU ZDĚNÉ Z PLNÝCH KUSŮ/BEZ PRO VEDENÍ INSTALACÍ.