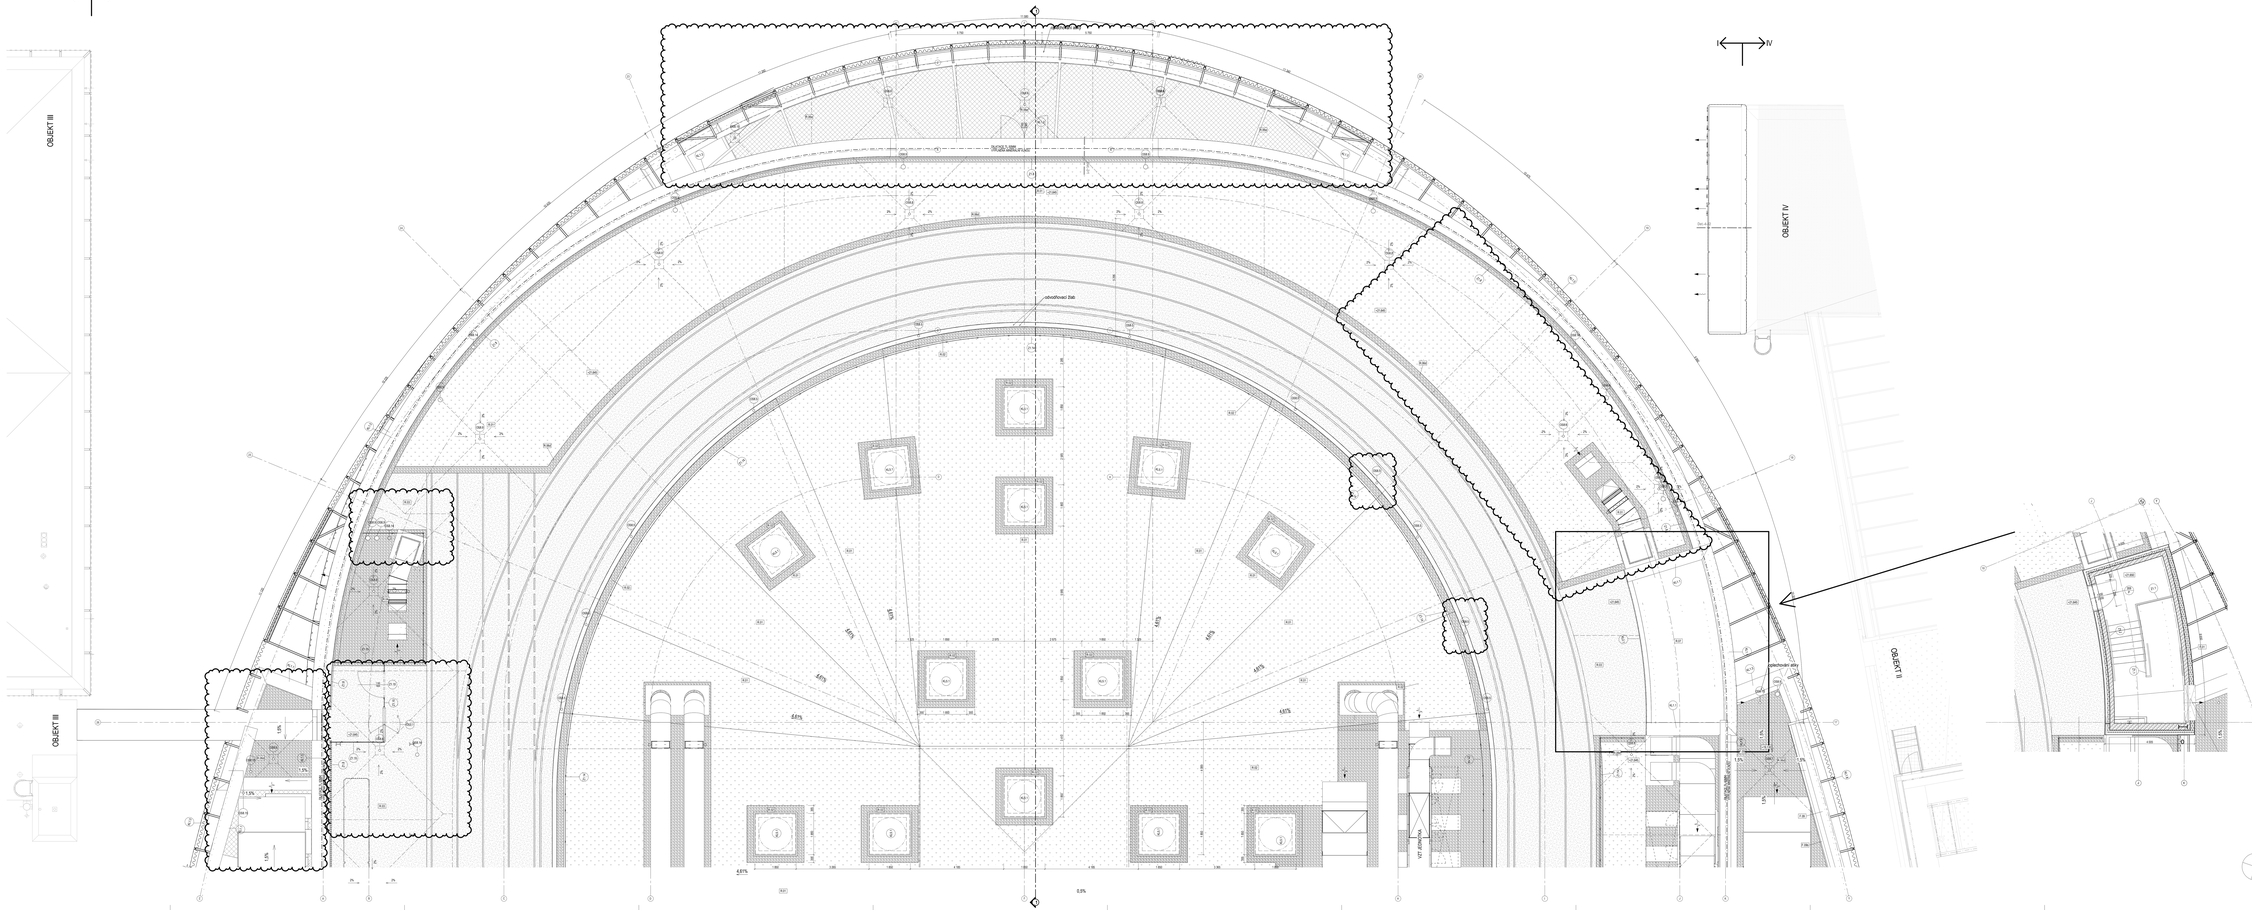

Tabulka místností STŘECHA - OBJEKT I											
Označení místnosti	Název místnosti	Podlaha			Strop			Světlá výška [mm]			
		Plocha [m²]	Čísl. skladby	Popis podlahy	Čísl. skladby	Popis stropu	Čísl. závěsu	Popis závěsu	a	b	Poznámka
2.01.1	2NC		5.NC	P.2b	keramická dlažba	106.07b	keramický obklad	02P.1	keramický obklad - gravita			

LEGENDA MATERIÁLŮ:

- STAVEBNÍ KONSTRUKCE
- BETON PROSTÝ
- BETON ŽELEZOBETON
- ZEMINA SE SYPKÝCH HORNIN
- ZEMINA SOUDRŽNÁ
- ZEMINA NESOUDRŽNÁ
- KAMENNÉ KVÁDRY

LEGENDA OZNAČENÍ SKLADEB KONSTRUKCÍ:

- P.XX PODLAHY
- SK.XX SVISLÉ KONSTRUKCE A VNITŘNÍ PŘÍČKY
- SP.XX VODOROVNÉ KONSTRUKCE A PŘÍSKLEPY
- S.XX STŘECHY A TERASY
- F.XX FASÁDY

LEGENDA VÝPLNÍ OTVORŮ A VÝROBKŮ:

- D.XX DVEŘE
- O.XX OKNA
- FS.XX FASÁDNÍ SKLA
- LUP.X LEHKÝ SBOUDOVÝ PLNÝ
- DL.XX DVEŘE V LEHKÉM SBOUDOVÉM PLNÉM
- PK.XX VNITŘNÍ PROSKLENÉ STĚNY
- DS.XX DVEŘE VE VNITŘNÍCH PROSKLENÝCH STĚNÁCH
- VR.XX VRATA A ROLETY
- ZA.X ZAMĚŘENÉ VÝROBKY
- TRA.X TRASLUNÉ VÝROBKY
- KL.X.X KLEMPÍŘSKÉ VÝROBKY
- ZAM.X OSTATNÍ VÝROBKY
- MTK PLX TZX PRVKY LEDOVÉ PLOCHY
- TTAK TELEKOMUNIKAČNÍ TRASY

POZNÁMKA:

OBJEKT V SE ZDE NEVZTAHUJE, OBJEKTY V A VI JSOU ZOBRAZENY JEN INFORMATIVNĚ
OBJEKT I, II, III, IV JSOU SAMOSTATNÉ STAVEBNÍ OBJEKTY, KTERÉ JSOU SOUČÁSTÍ CELKU HALA, VE KTERÉ JSOU VYŘEŠENY VŠECHNY VAZBY
