





## ZÁKLAD PRO STOŽÁR VO VÝŠKY 5m BEZ VÝLOŽNÍKU

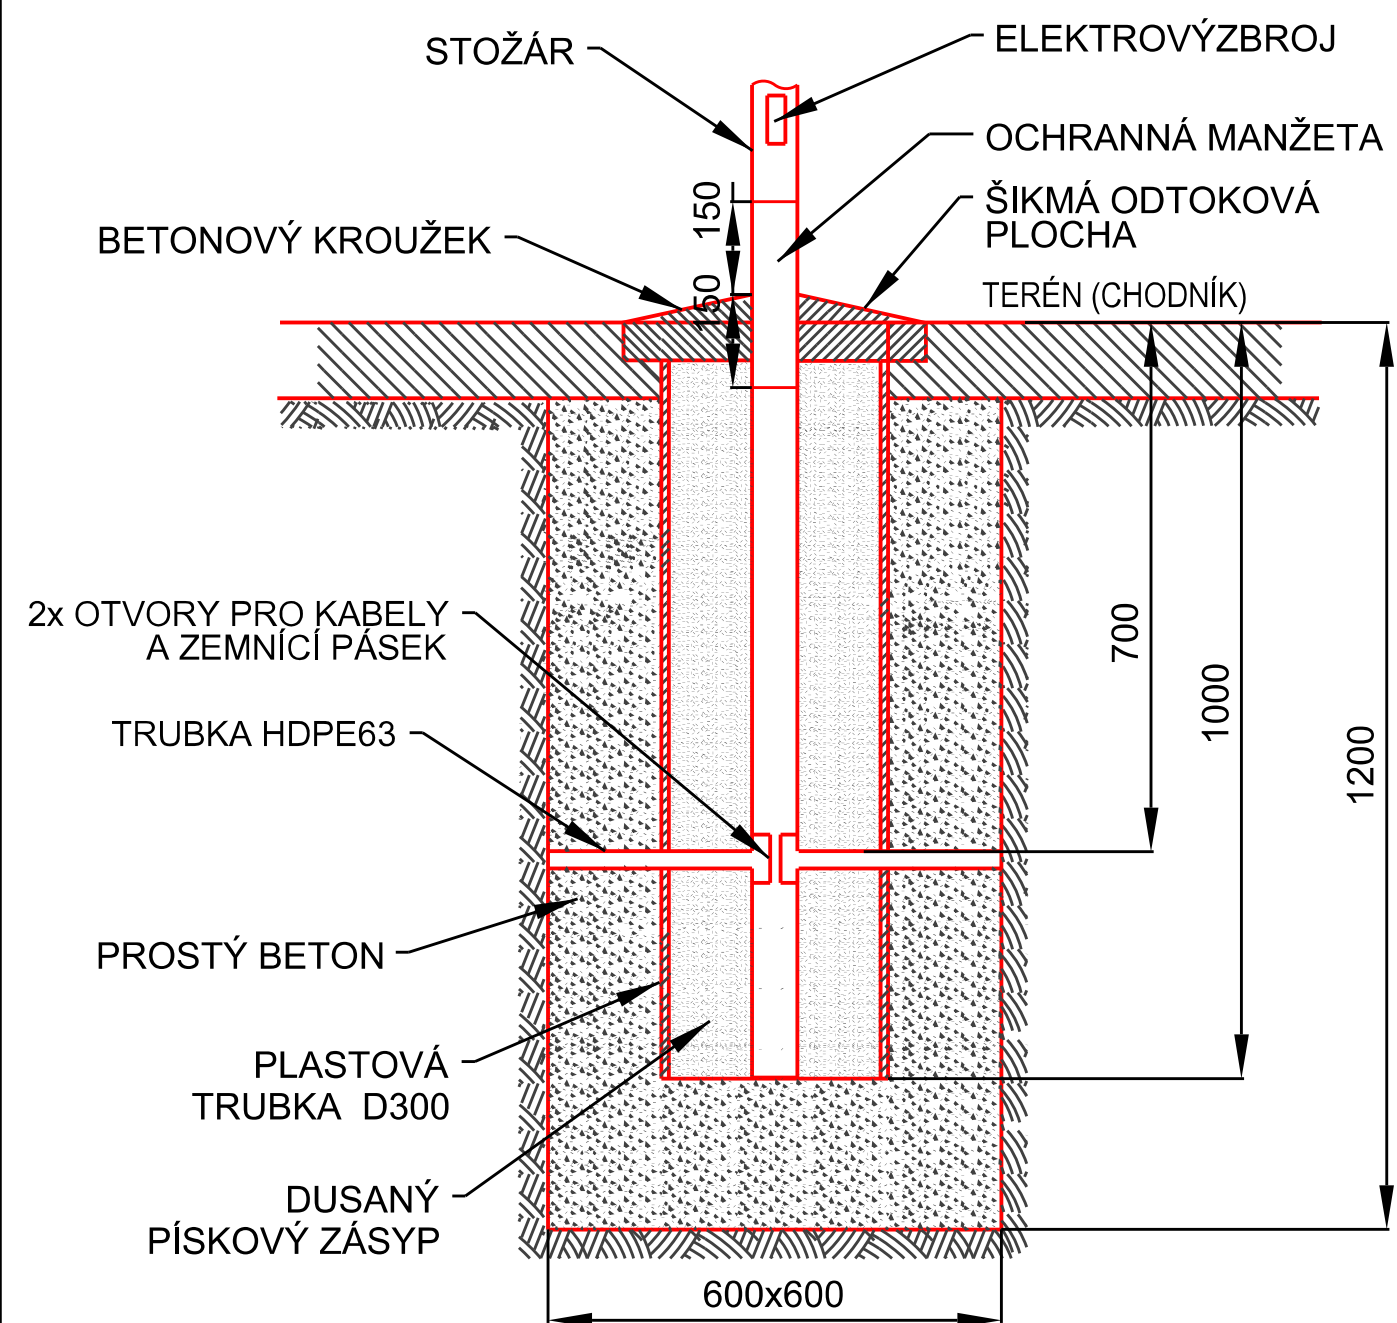



## VZOROVÝ ŘEZ ULOŽENÍ KABELU VO V SAMOSTATNÉM VÝKOPU

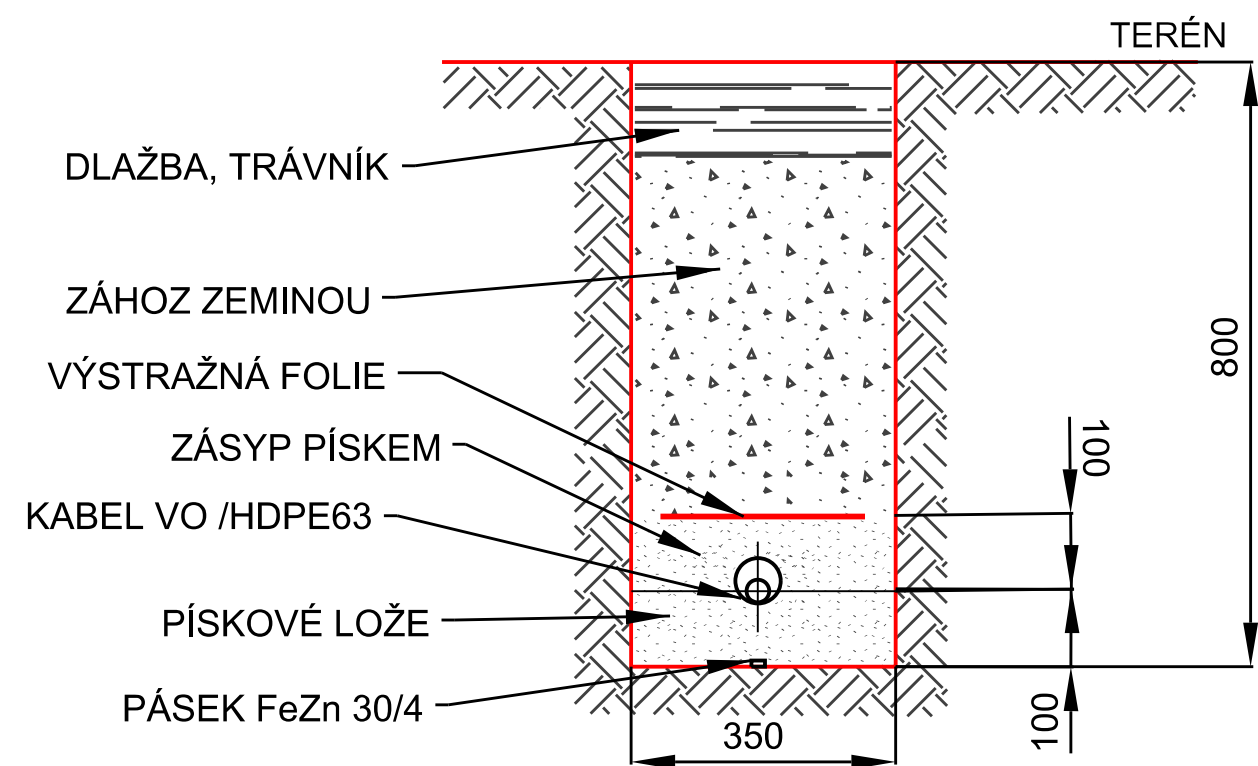

## VZOROVÝ ŘEZ ULOŽENÍ KABELU VO V KOMUNIKACI

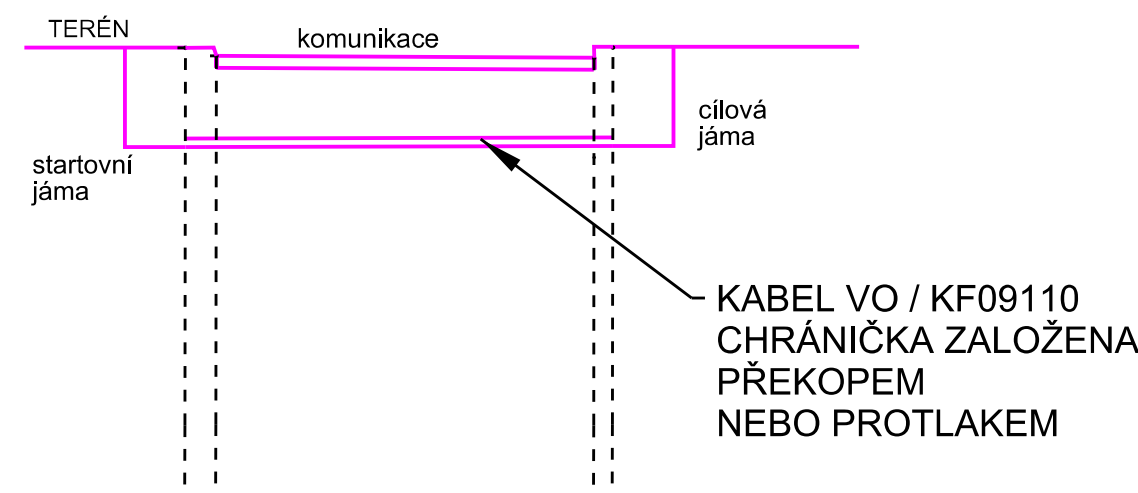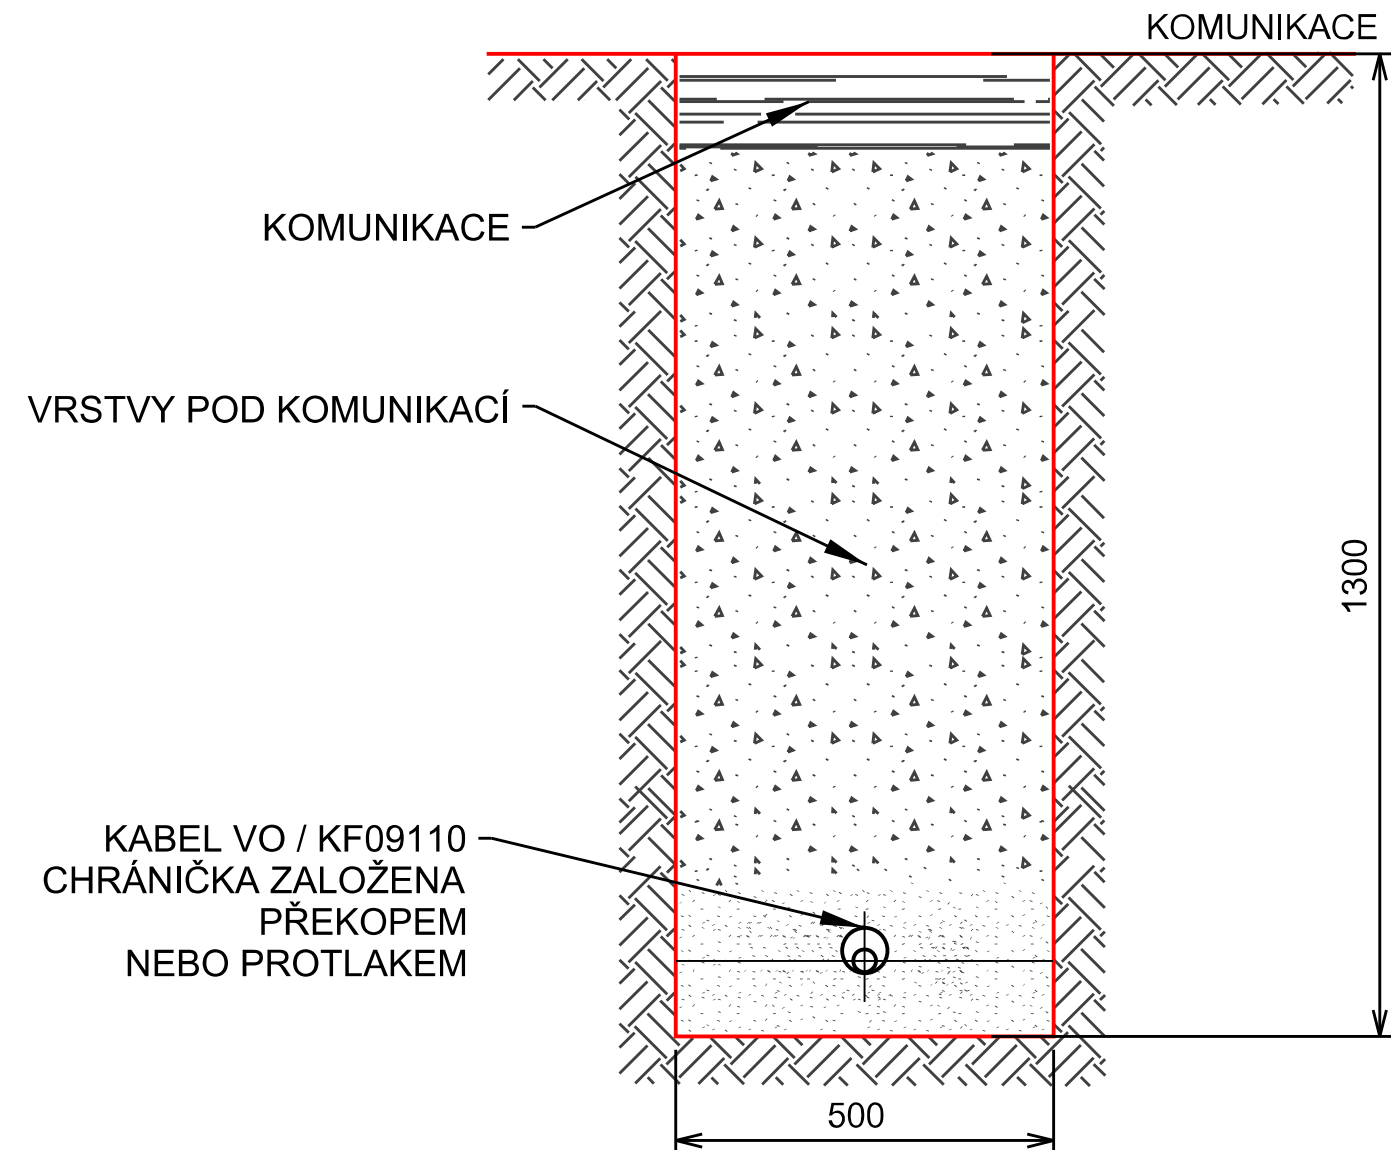

## VZOROVÝ ŘEZ KŘÍŽENÍ KABELU VO S VODOVODNÍM A PLYNOVODNÍM POTRUBÍM NEBO KANALIZACÍ

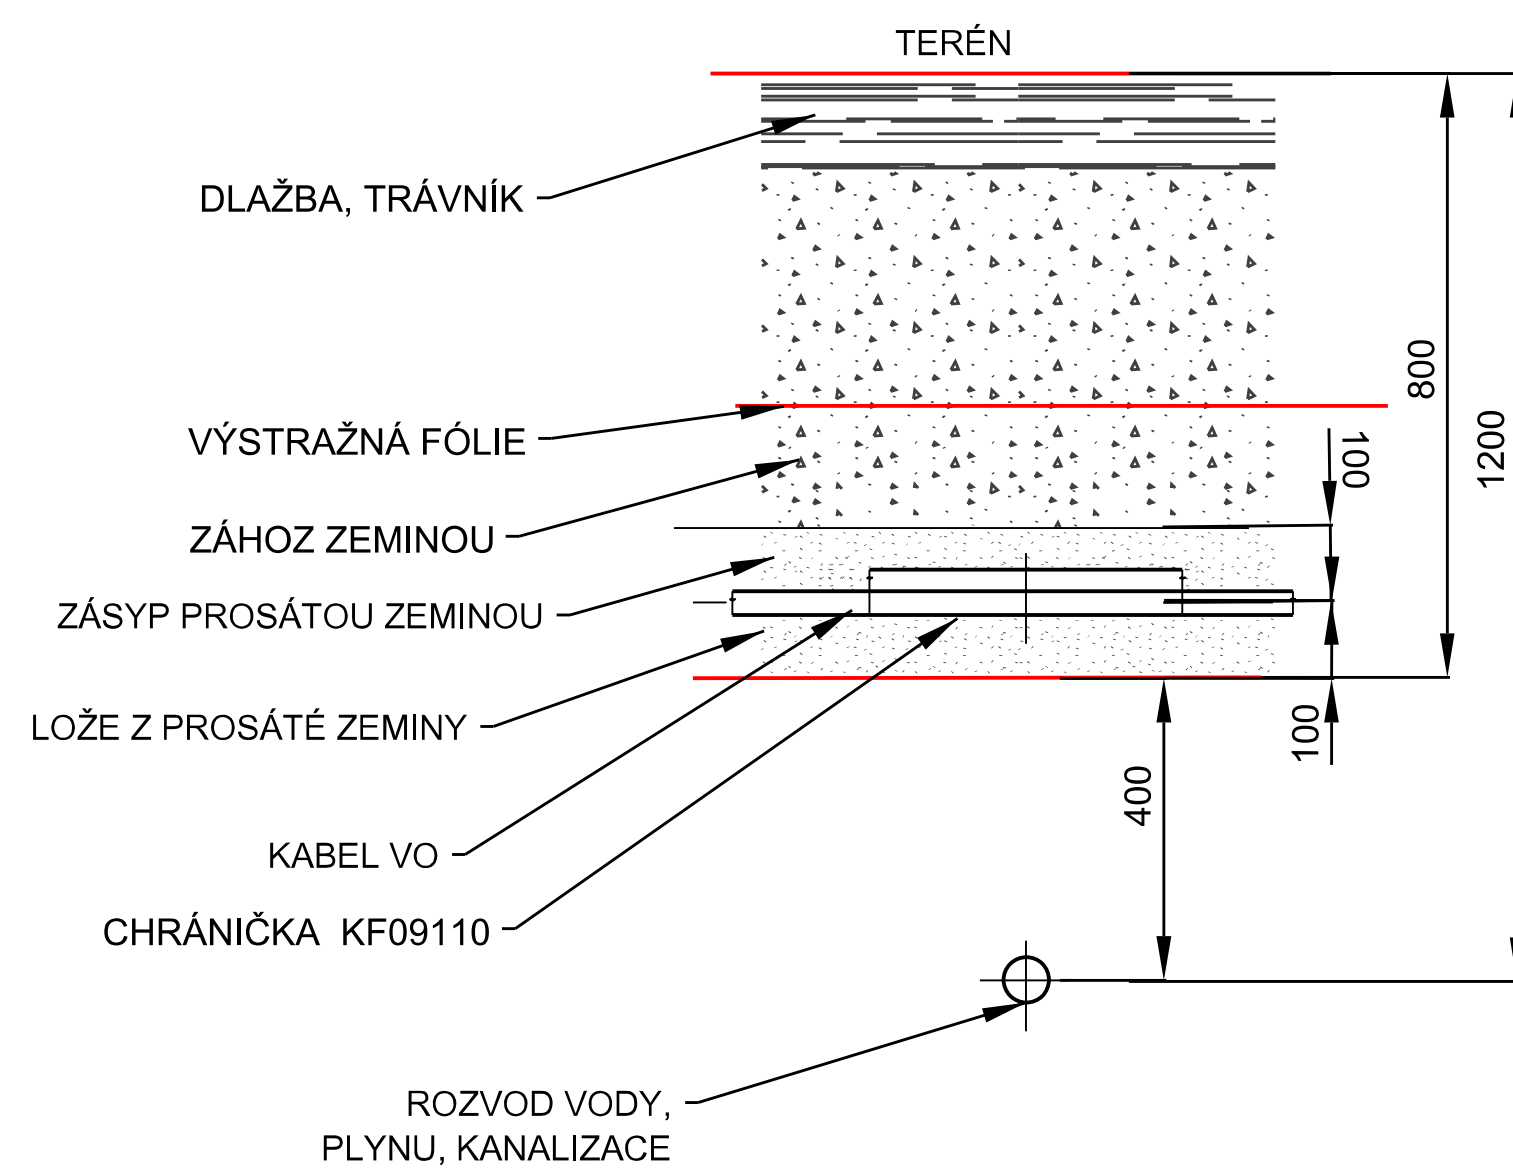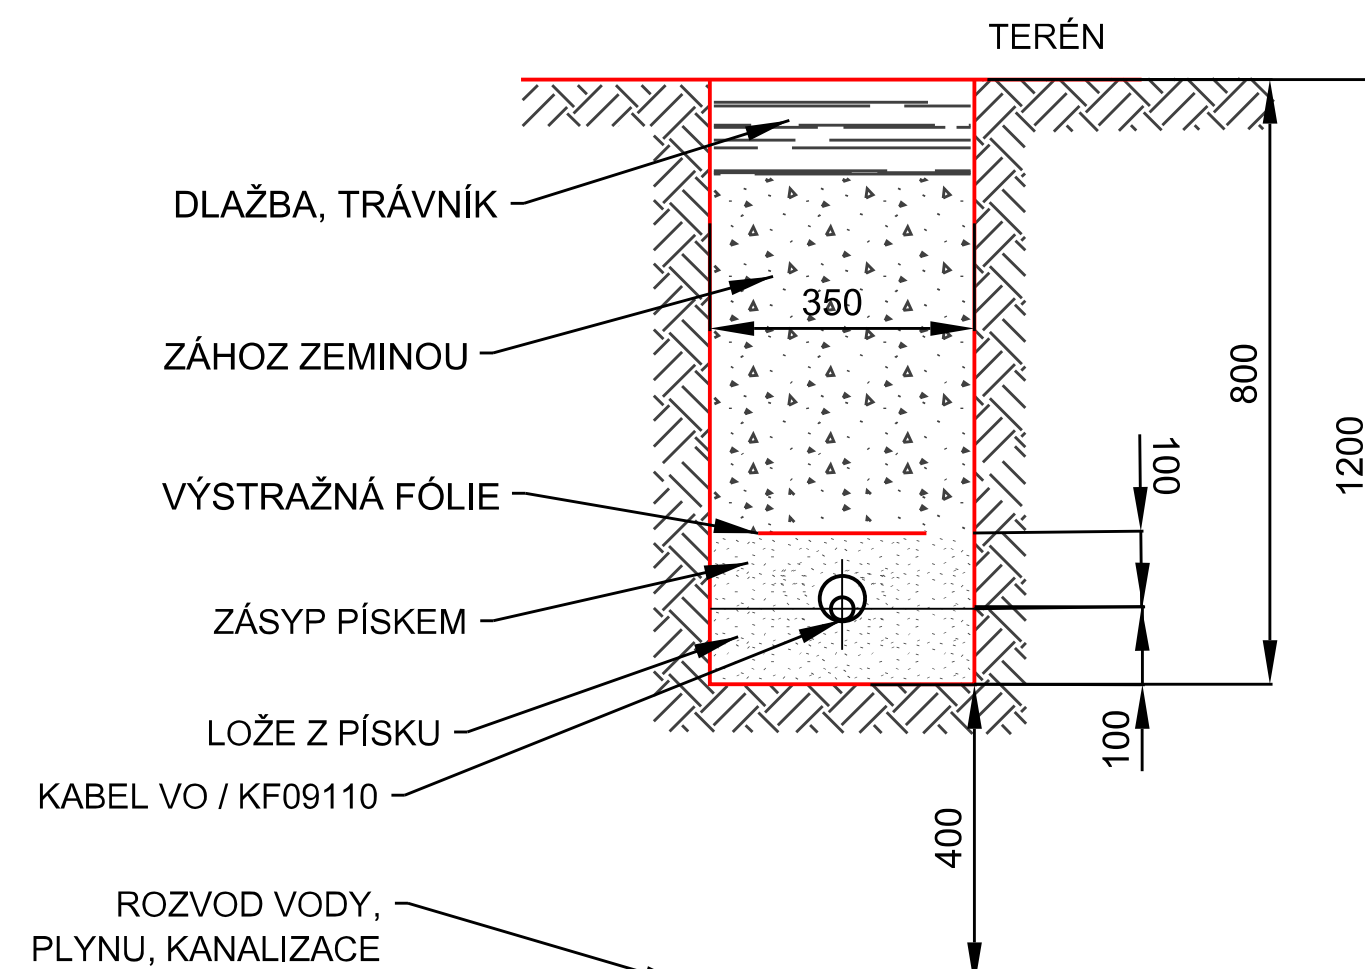

Zodp. proj.:	Ing. Zbyněk Pecina	Ing. Zbyněk Pecina Projektování el. zařízení Fügenerova 8, Jihlava mobil: 608 76 95 44 mail: zbyndapecina@seznam.cz	
Akce :	Veřejné osvětlení Heulos		Stupeň: DpPS
Veřejné osvětlení			Datum: květen 2024
Investor:			Formát: 6x4
Statutární město Jihlava, Masarykovo nám. 97/1, Jihlava	Číslo zakázky: a642023		
Výkres :	Měřítko : 1:20	Kopie č.: Výkres č.: D.1	
VZOROVÉ ŘEZY ULOŽENÍ KABELU VO, ZÁKLAD PRO OSVĚTLOVACÍ STOŽÁR			