
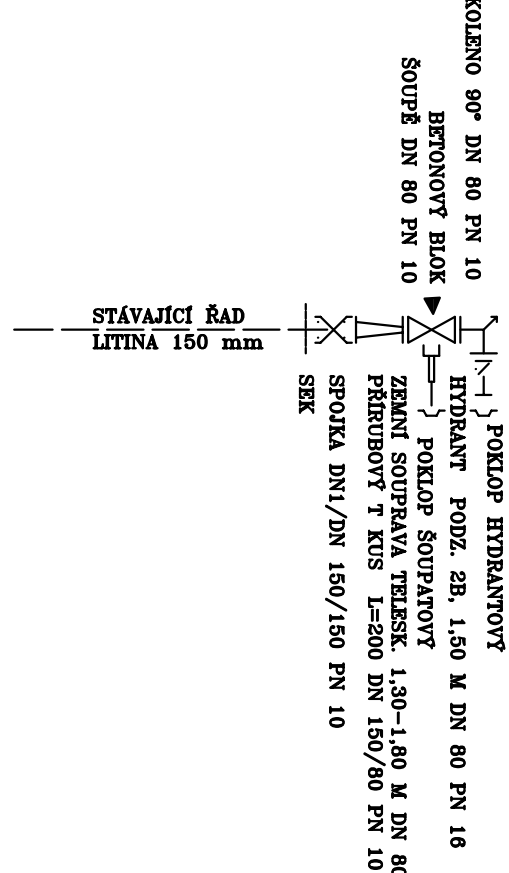
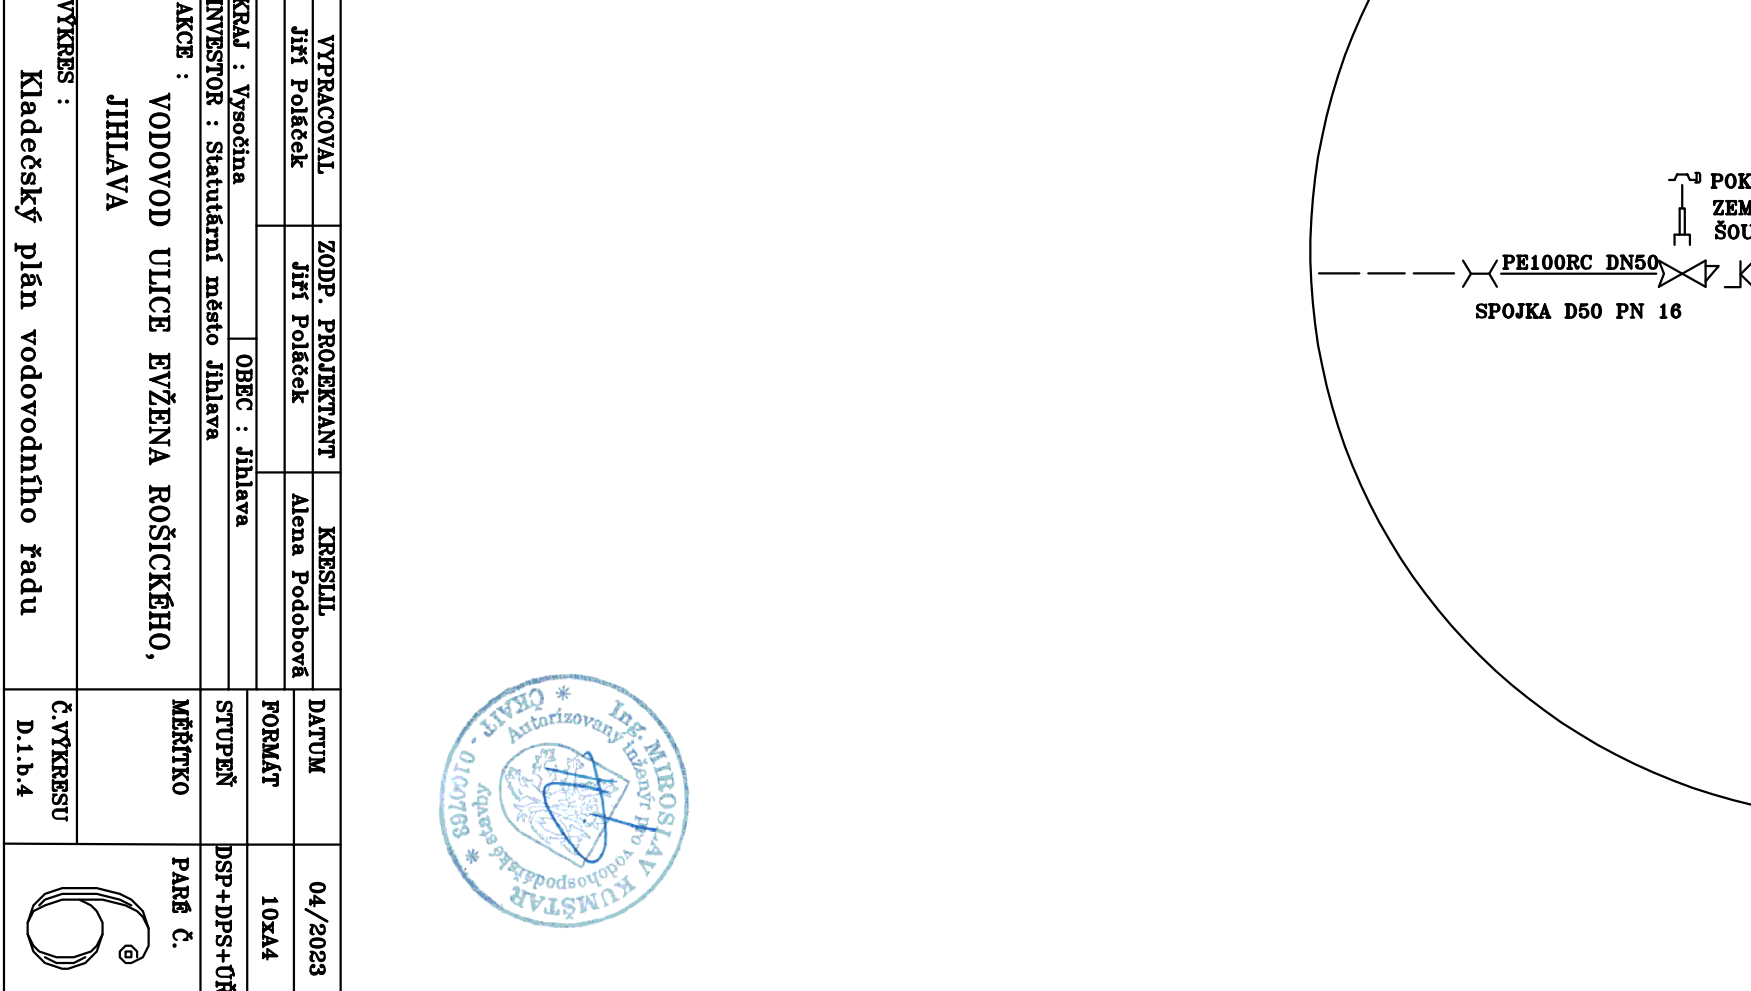
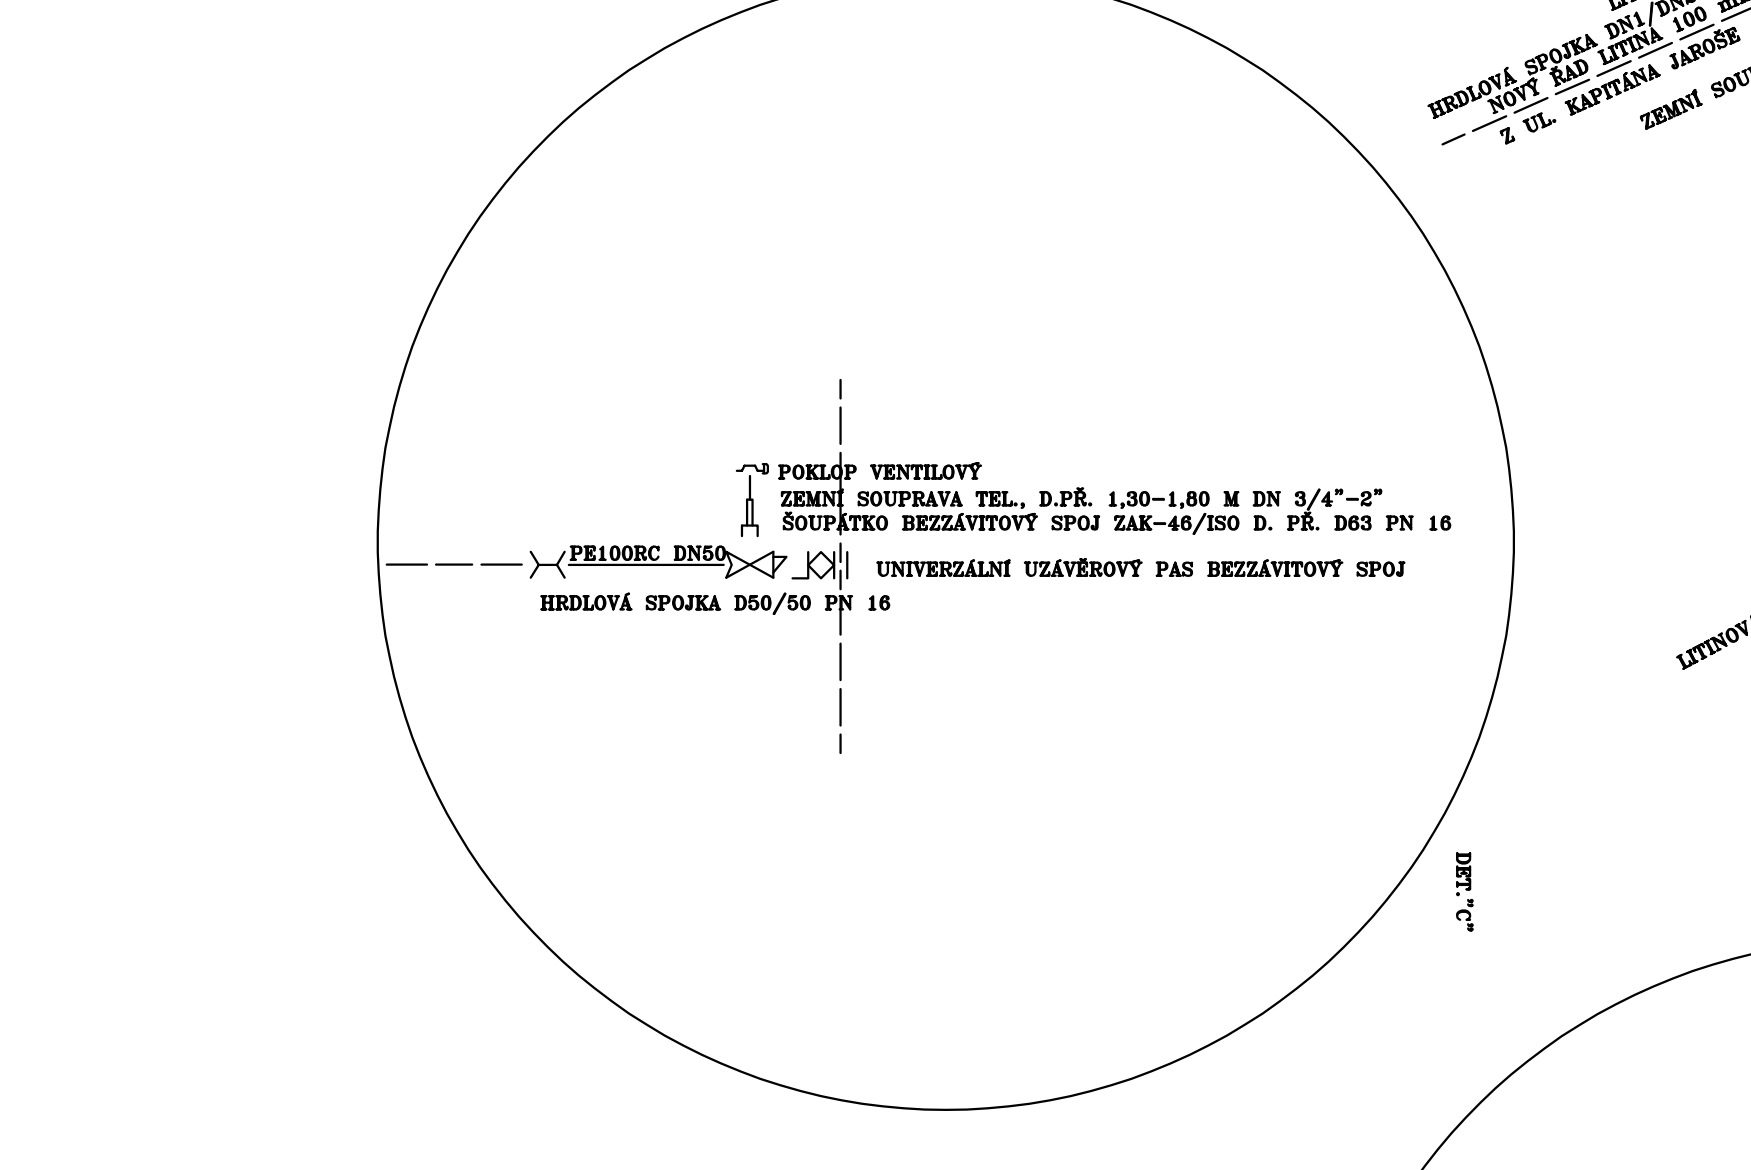
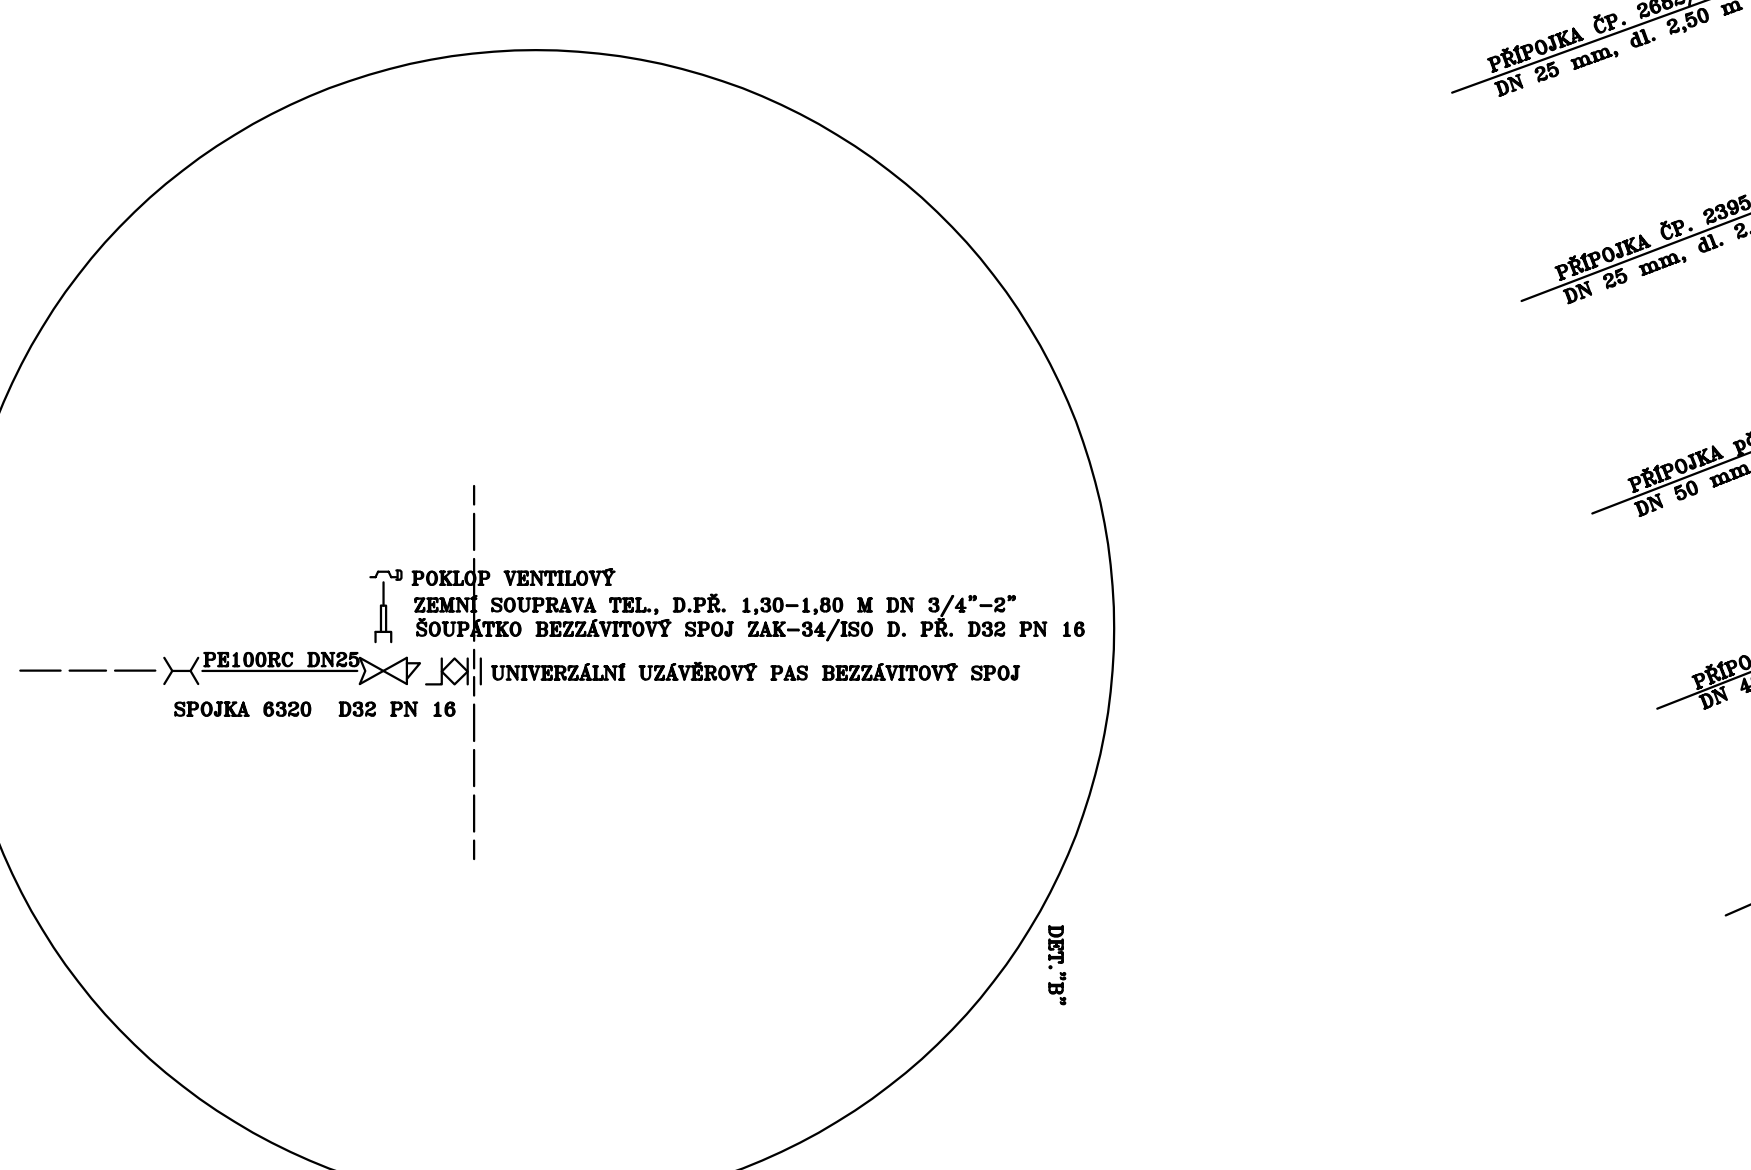


VODOMĚRNÁ ŠACHTA  
( DET. 5 )

UKONČENÍ ŘADU V ULICI DR. PROCHÁZKY  
U ROHU ČP. 2657/1

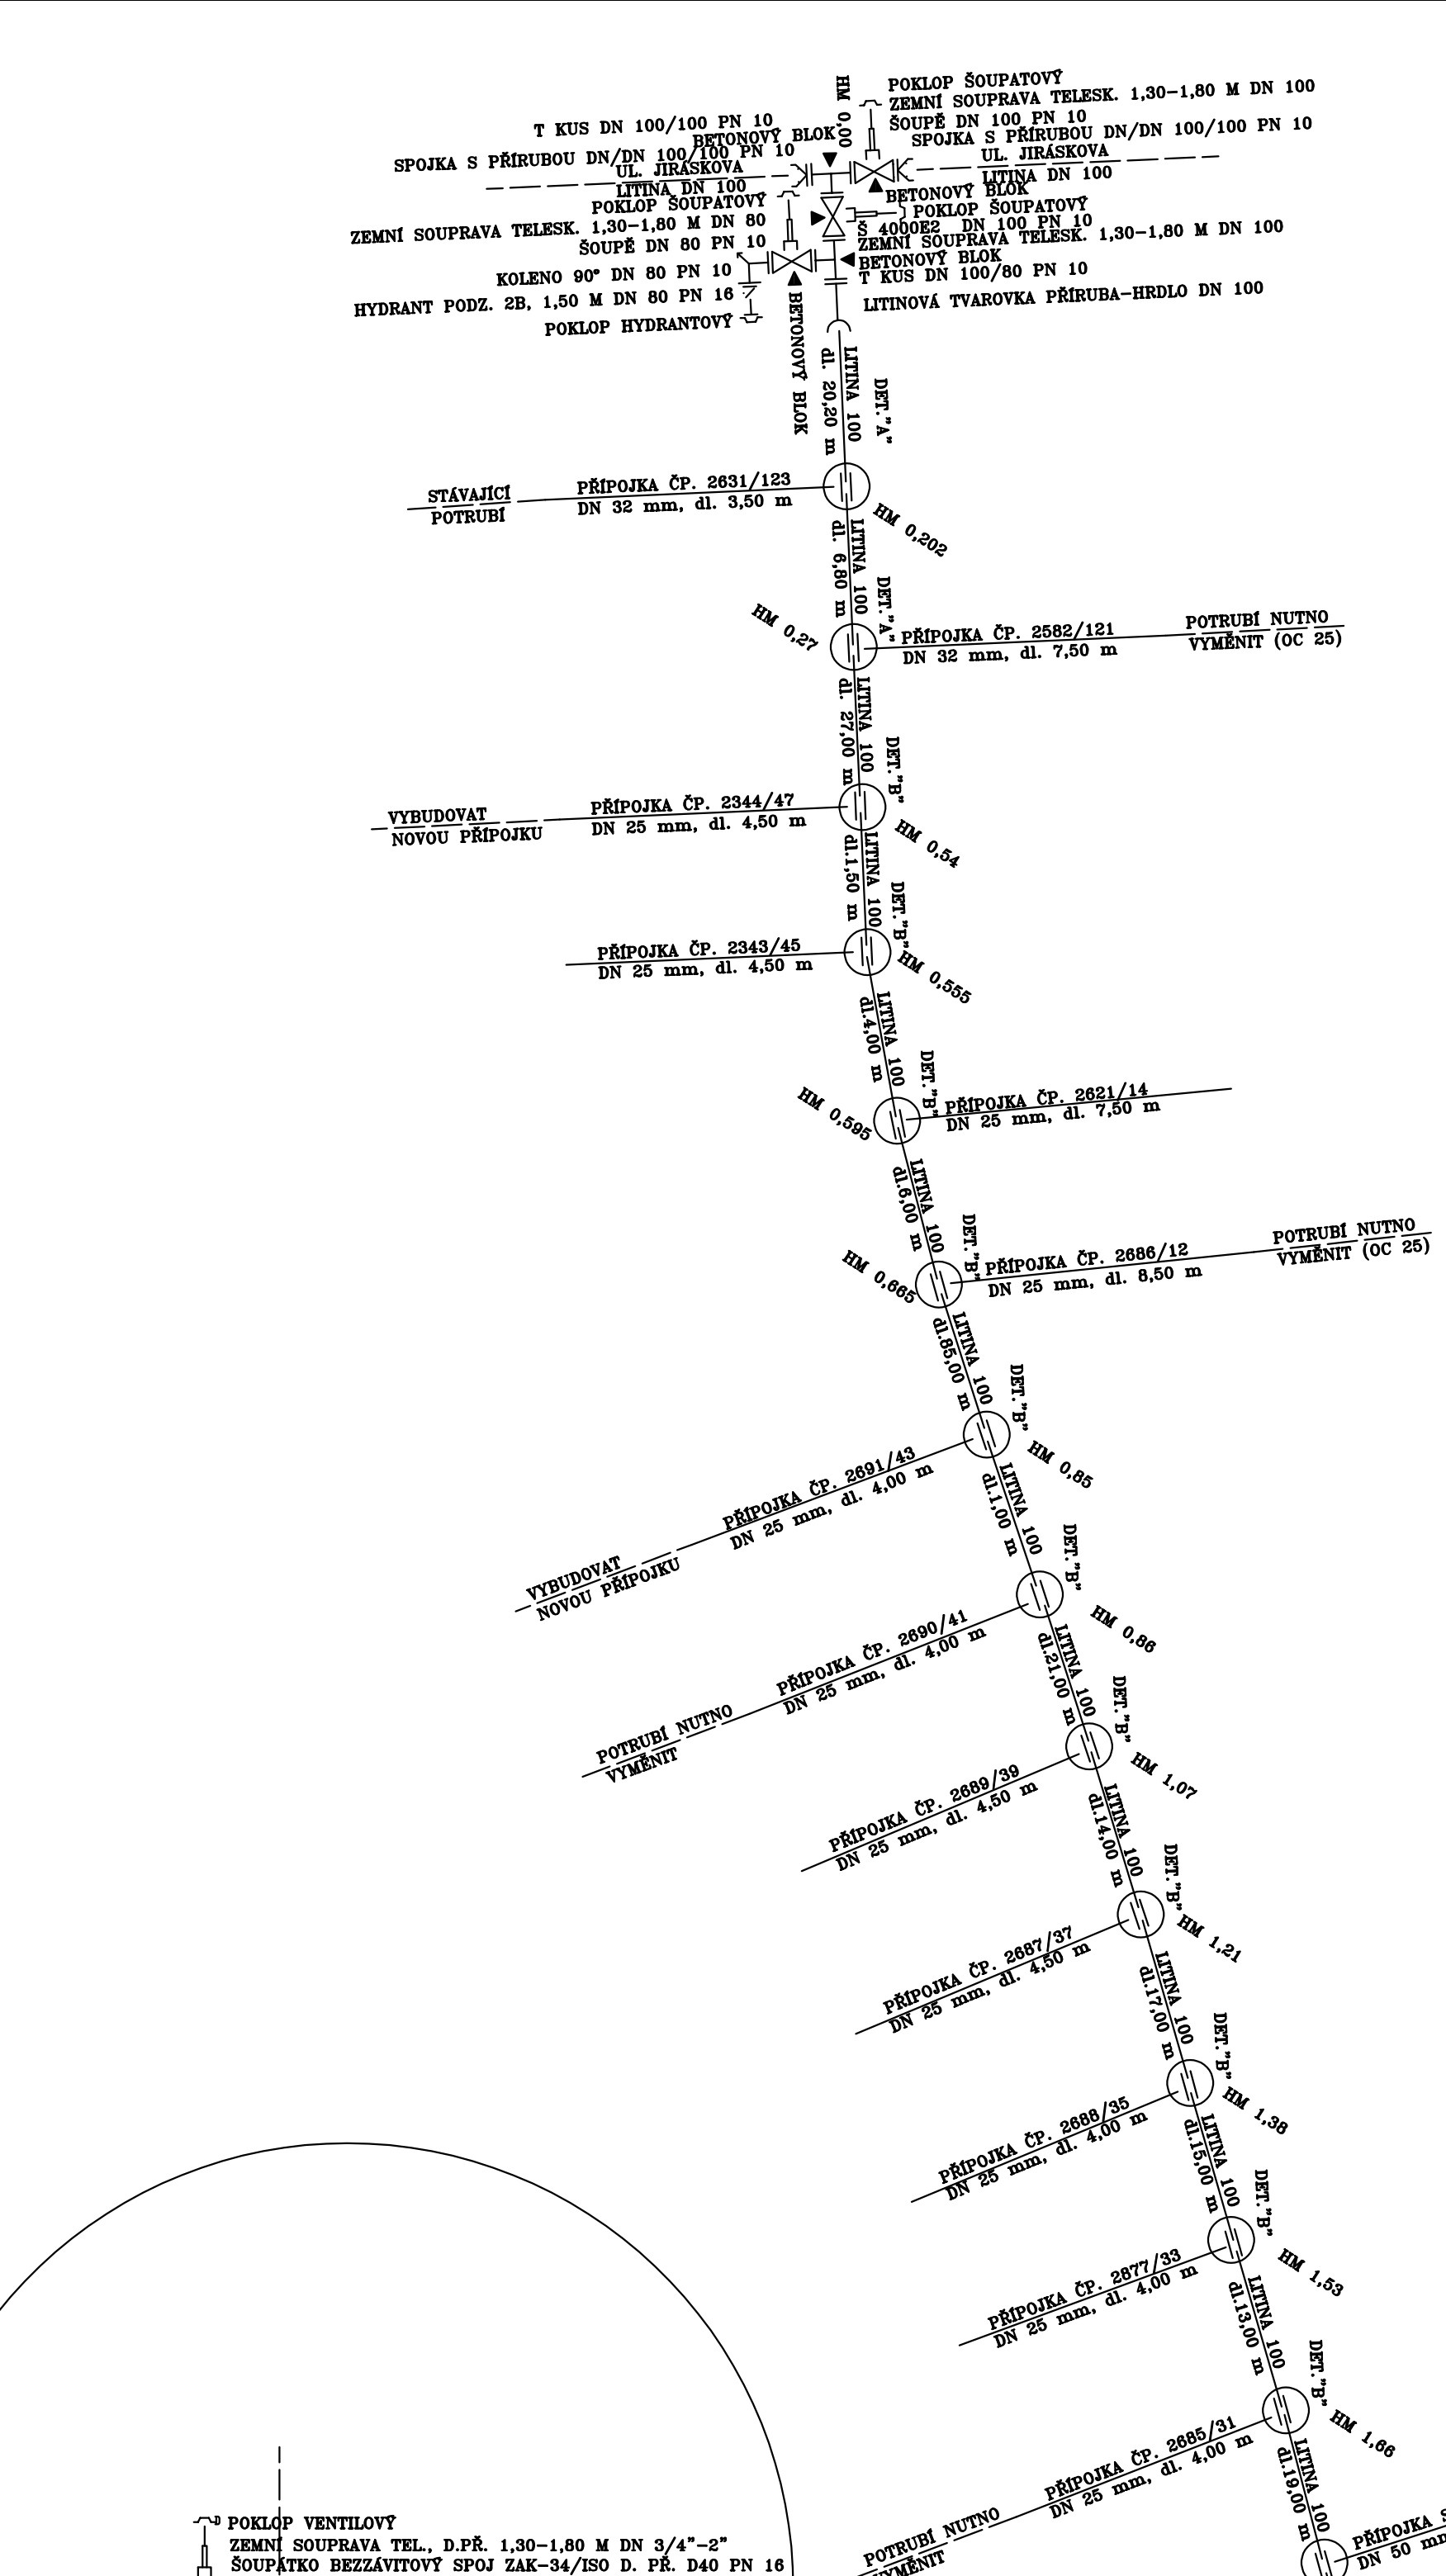

